


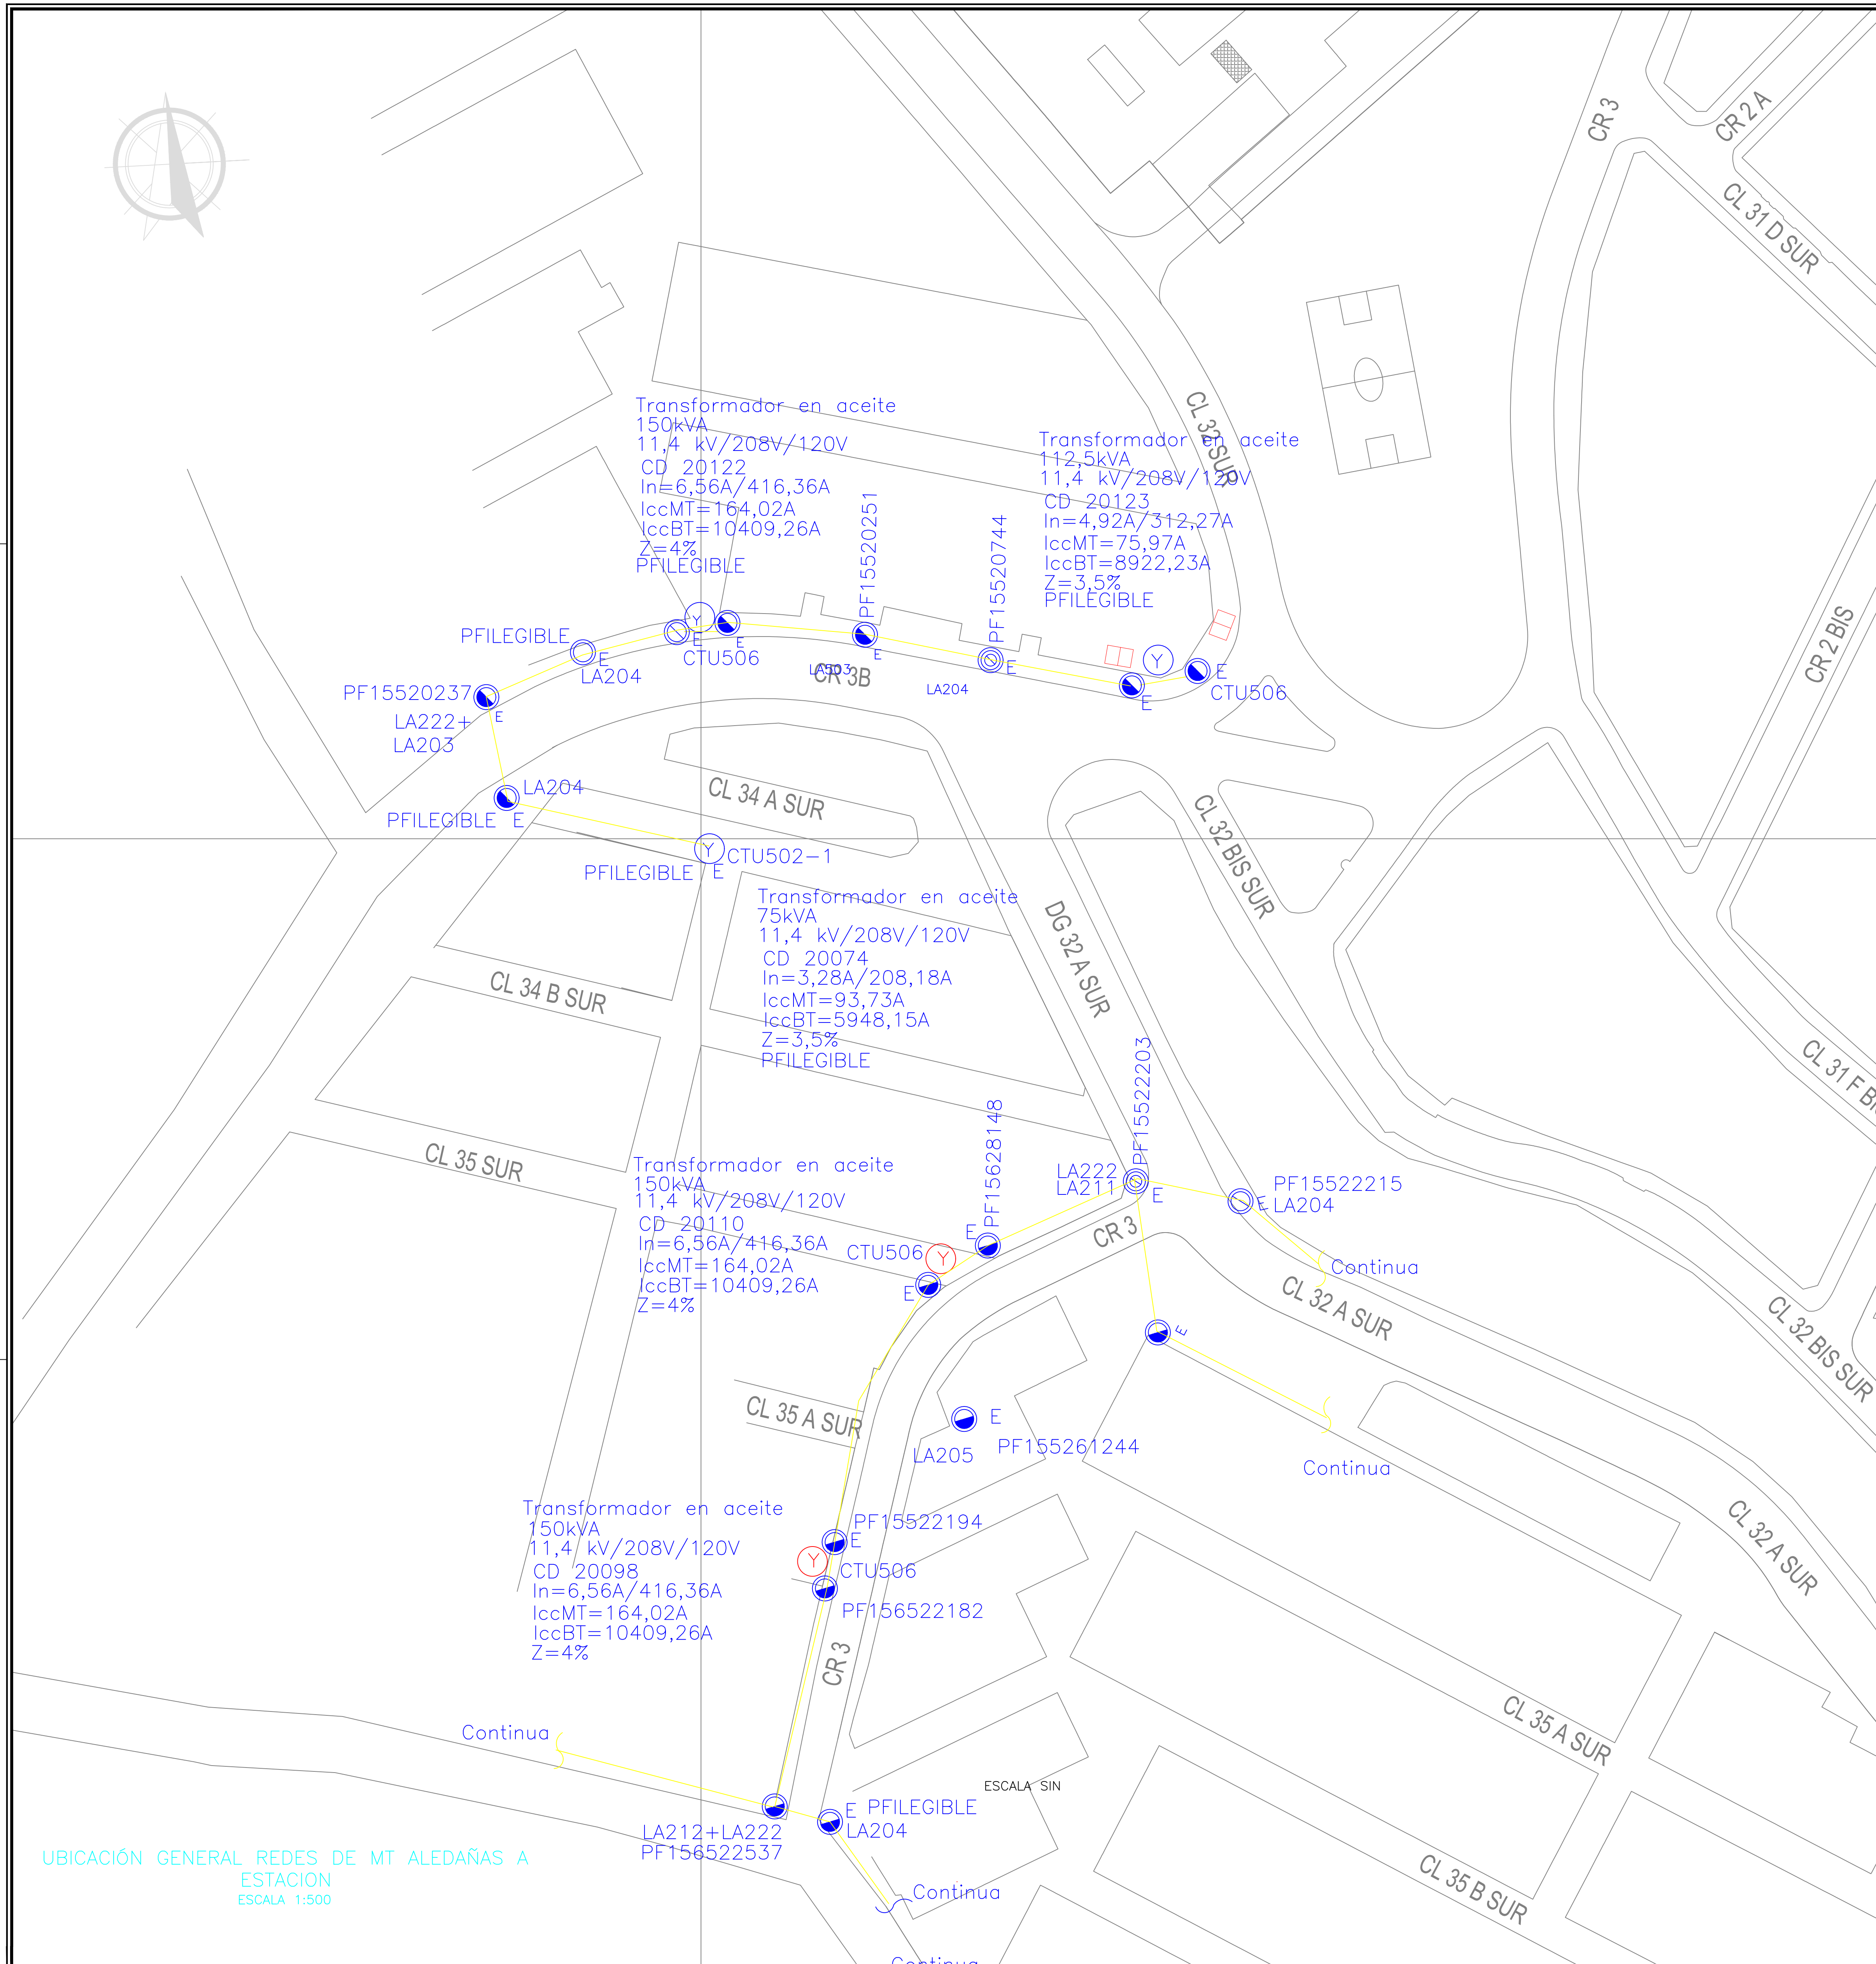

										FACTIBILIDAD	
 INSTITUTO DE DESARROLLO URBANO Alcaldía Mayor Bogotá D.C.	CONSULTOR:  CONSORCIO CS Caly Mayor Supporting Obras S.A.S. CONTRATO N° 1630 de 2020	DIRECTOR DE PROYECTO: ING.MARIO ERNESTO VACCA GÁMEZ Mat.: 01193-0224 RESPONSABLE DE REDES SECAS: ING. IVÁN ALEXANDER URIBE Mat.: RS 205 – 2911	INTERVENTORIA Ardanuy  IVICSA INGENIEROS CONSULTORES CONTRATO N° 1673 de 2020	DIRECTOR DE INTERVENTORIA: OSCAR ANDRÉS RICO GÓMEZ Mat.: 25202-128453-END RESPONSABLE REDES SECAS: ING. JOSÉ NORBERTO VELANDIA Mat.: 25205-17214	SUPERVISOR IDU: MARIA CONSTANZA GARCIA ALCISTRO DIRECCION TECNICA DE PROYECTOS	MODIFICACIONES I. Primera edición 14 abril 2021 II Observaciones Interventoria ISC-CAI-P1580 207 11 mayo 2021 III Observaciones Interventoria ISC-CAI-P1580 272 10 junio 2021 IV Observaciones Interventoria ISC-CAI-P1580 292 23 junio 2021 V Observaciones Interventoria 20 agosto 2021 VI Observaciones Interventoria 18 octubre 2021 VII VIII	FECHA: 14 abril 2021 11 mayo 2021 10 junio 2021 23 junio 2021 20 agosto 2021 18 octubre 2021	PROYECTO: "ACTUALIZACIÓN, AJUSTES Y COMPLEMENTACIÓN DE LA FACTIBILIDAD Y LOS ESTUDIOS Y DISEÑOS DEL CABLE AEREO EN SAN CRISTOBÁL, EN BOGOTÁ D.C."	CONTIENE: INVENTARIO_REDES_MT INTERSECCION_1A_2A CARRERAS_3B_CON_CALLE_32SUR	REFERENCIA: BASE-ENI-1630-2020 ARCHIVO CAD: FARSRE32 ARCHIVO LAYOUT: FARSRE66 FECHA TERMINACION OBRA: ENERO 2022	PLANCHA No. FARSRE66 DE 75 CONSECUTIVO: 451
	LOCALIDAD: SAN CRISTOBAL		ESCALA: INDICADA	FECHA ELABORACION PLANO: JUNIO 2021							