


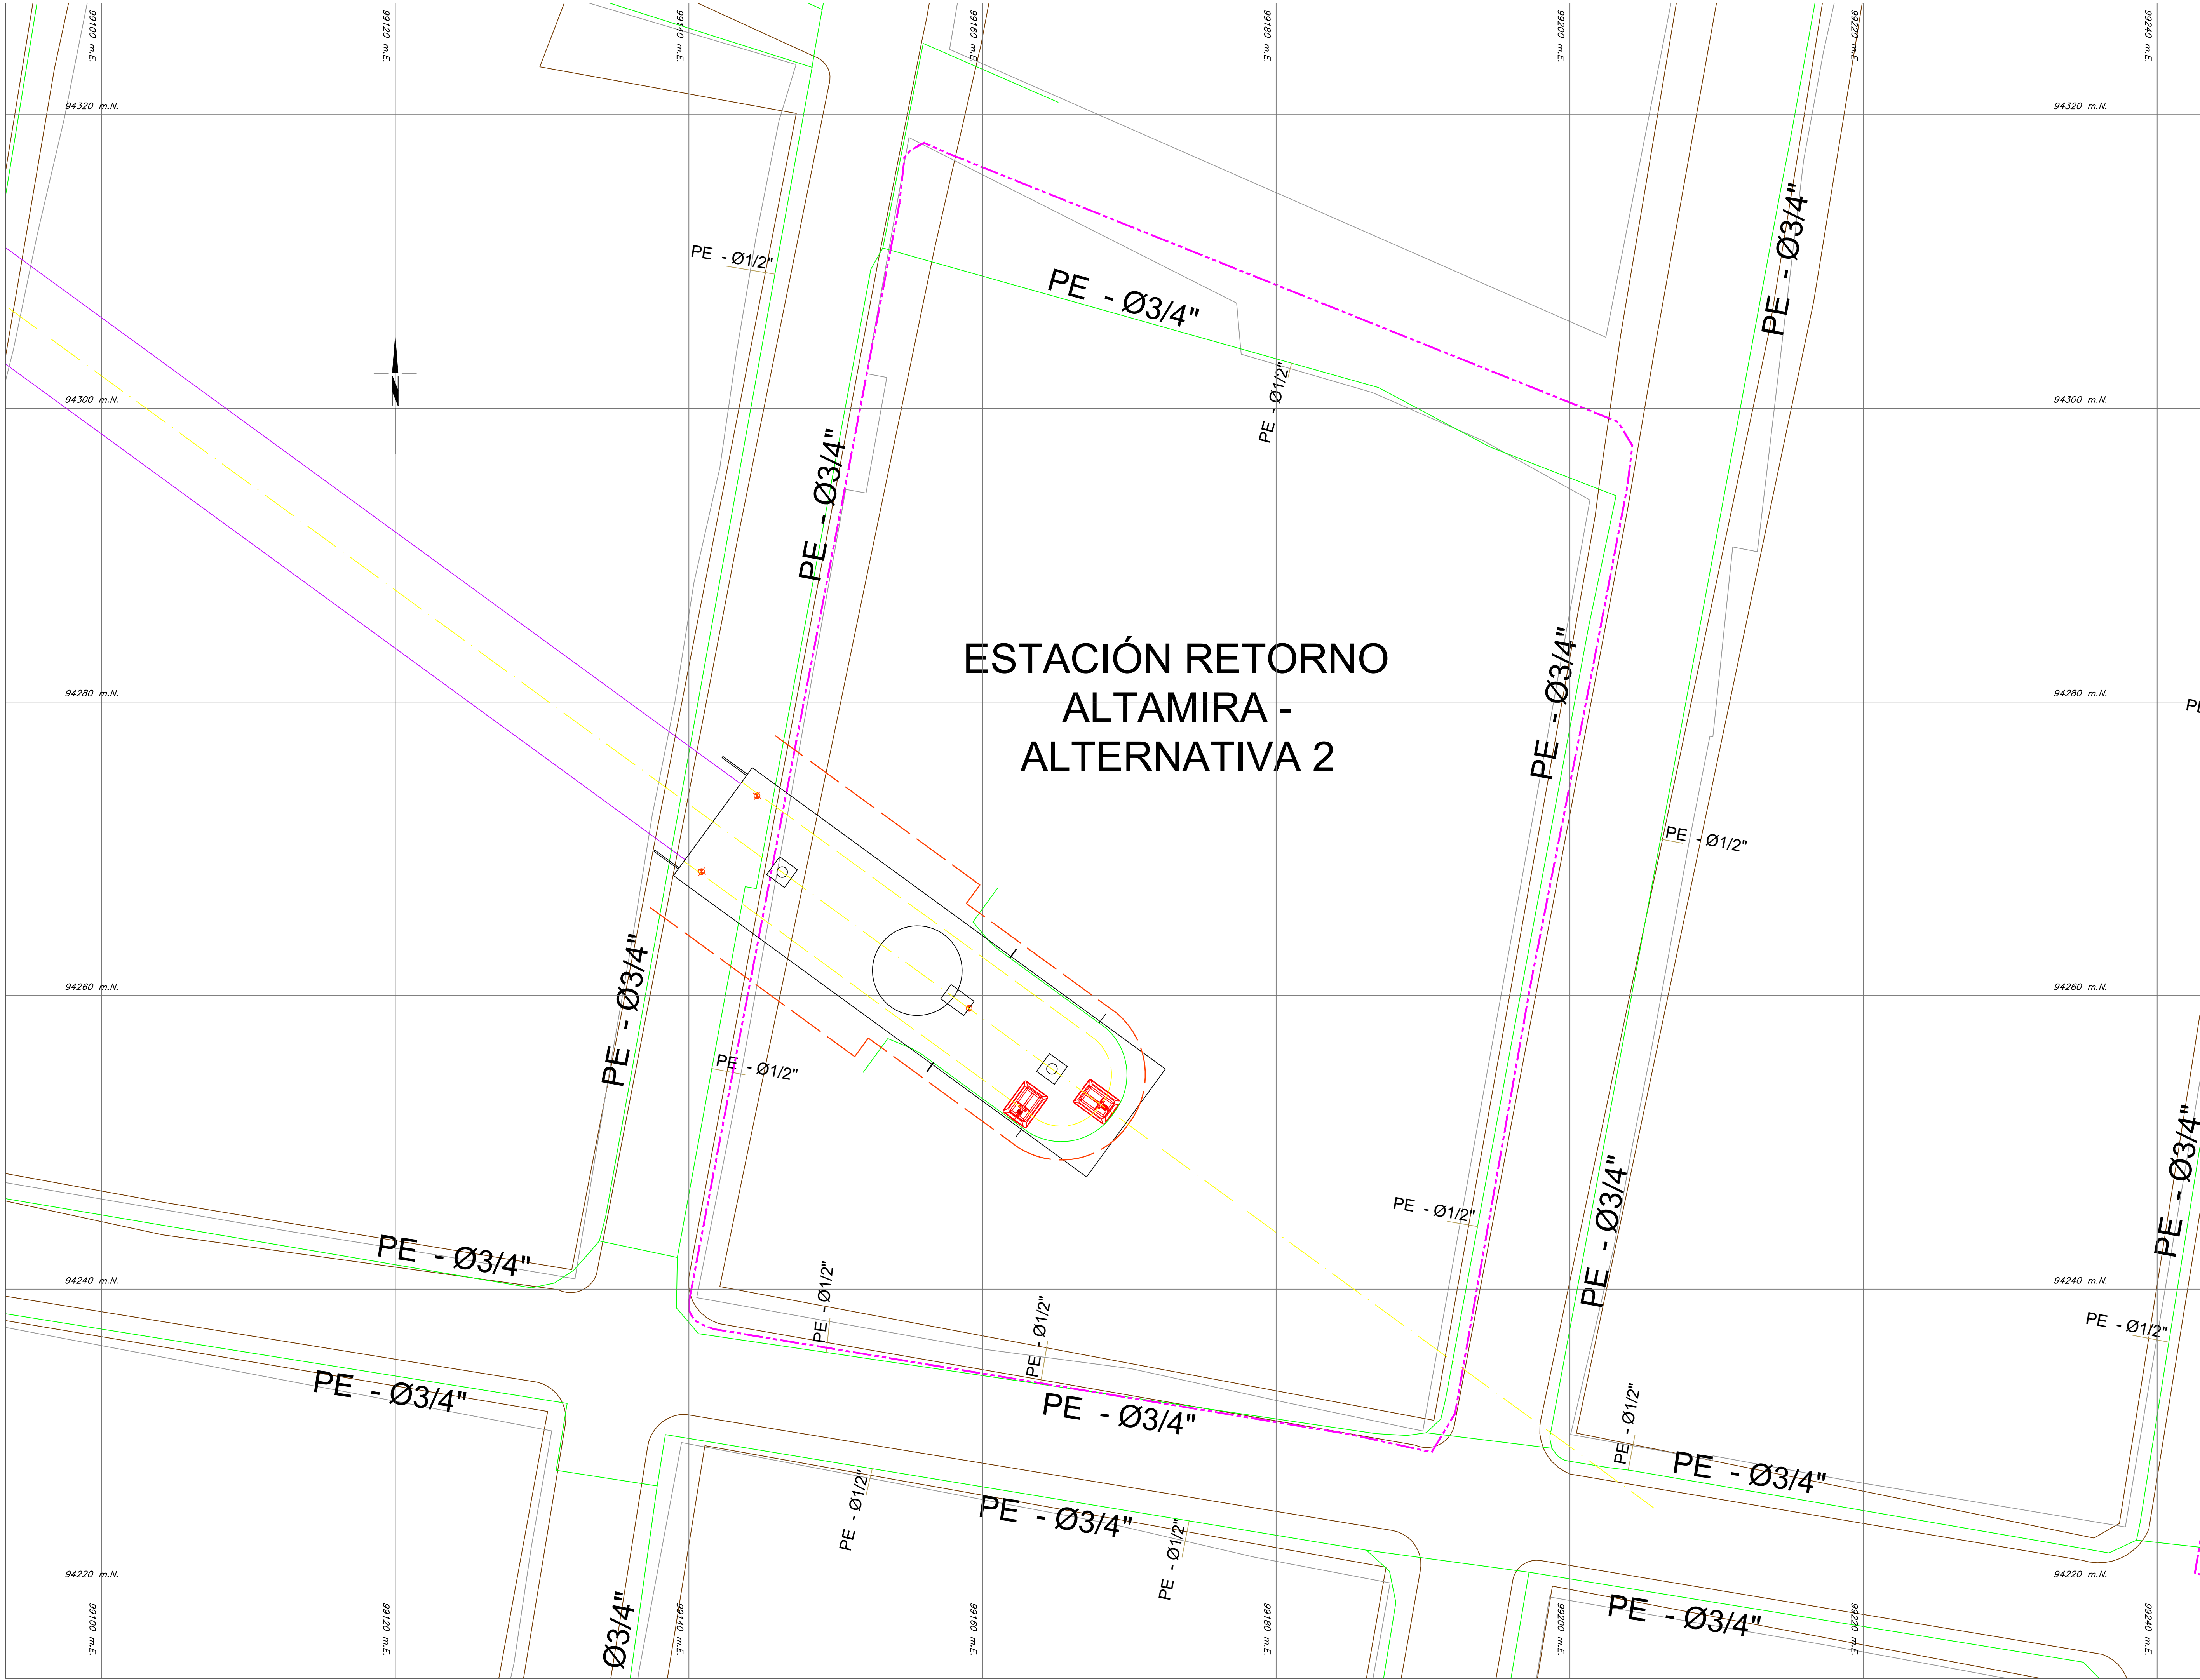

PLANTA GENERAL
ESCALA: 1:200

- NOTAS:
- 1.Plano elaborado con información base del IDEC@ .
 2. La fuente de la información geográfica relacionada con las redes de gas natural, es extraída del shape y planos en pdf entregados por la empresa VANTI S.A. ESP.

CONVENCIONES		
	DISEÑADO	INSTALADO
TUBERIA PE 1"		
TUBERIA PE 1/2"		
TUBERIA PE 2"		
TUBERIA PE 3"		
TUBERIA PE 3/4"		
TUBERIA PE 4"		
TUBERIA ACERO 2"		
TUBERIA ACERO 3"		
TUBERIA ACERO 4"		
TUBERIA ACERO 6"		
VALVULA ANILLO		
VALVULA TRONCAL PE		
VALVULA TRONCAL ACERO		
REDUCCION		
TAPON		
CLIENTE COMERCIAL		
RED DESHABILITADA		
ZONA DE INTERVENCION		
LIMITE PROYECTO		

INSTITUTO DE DESARROLLO URBANO
Alcaldía Mayor
Bogotá D.C.

CONSULTOR:

CONTRATO N° IDU-1630 de 2020

DIRECTOR DE PROYECTO:

ING.MARIO ERNESTO VACCA GAMEZ
M.P No.: 01193-0224

DISEÑADOR:

ING.ABELINO GARCIA
M.P No.:25202-33582-CND

INTERVENTORIA

CONTRATO N° IDU-1673 de 2020

DIRECTOR DE INTERVENTORIA:

ING. OSCAR ANDRÉS RICO GÓMEZ
M.P No.:25202-129453-CND

APROBO:

ING. CAMILO A. ROJAS HOYOS
M.P No.: 25202-184712-CND

SUPERVISOR IDU:

MARÍA CONSTANZA GARCÍA AICASTRO

DIRECCION TECNICA DE PROYECTOS

M O D I F I C A C I O N E S

I	Primer entrega para revisión	Junio de 2021
II	Segunda entrega para revisión	Septiembre 03 de 2021
III	Tercera entrega para revisión	Septiembre 21 de 2021
IV	Observaciones Interventoria ISC-CÁ-P1580 434	Octubre 18 de 2021
V		
VI		
VII		
VIII		

FECHA:

Junio de 2021

Septiembre 03 de 2021

Septiembre 21 de 2021

Octubre 18 de 2021

PROYECTO:

"ACTUALIZACIÓN, AJUSTES Y COMPLEMENTACIÓN DE LA FACTIBILIDAD Y LOS ESTUDIOS Y DISEÑOS DEL CABLE AÉREO EN SAN CRISTÓBAL, EN BOGOTÁ D.C."

CONTIENE:

LOCALIZACIÓN GENERAL RED DE GAS NATURAL
ESTACIÓN RETORNO ALTAMIRA
ALTERNATIVA 2

LOCALIDAD:

SAN CRISTÓBAL

ESCALA:

1:200

REFERENCIA:

BASE-IDU-1630-2020

ARCHIVO CAD:

FARGRE.dwg

ARCHIVO LAYOUT:

FARGRE03

FECHA TERMINACION OBRA:

ENERO DE 2022

FECHA ELABORACION PLANO:

JUNIO DE 2021

PLANCHA No.

FARGRE03

DE

08

CONSECUTIVO:

463