


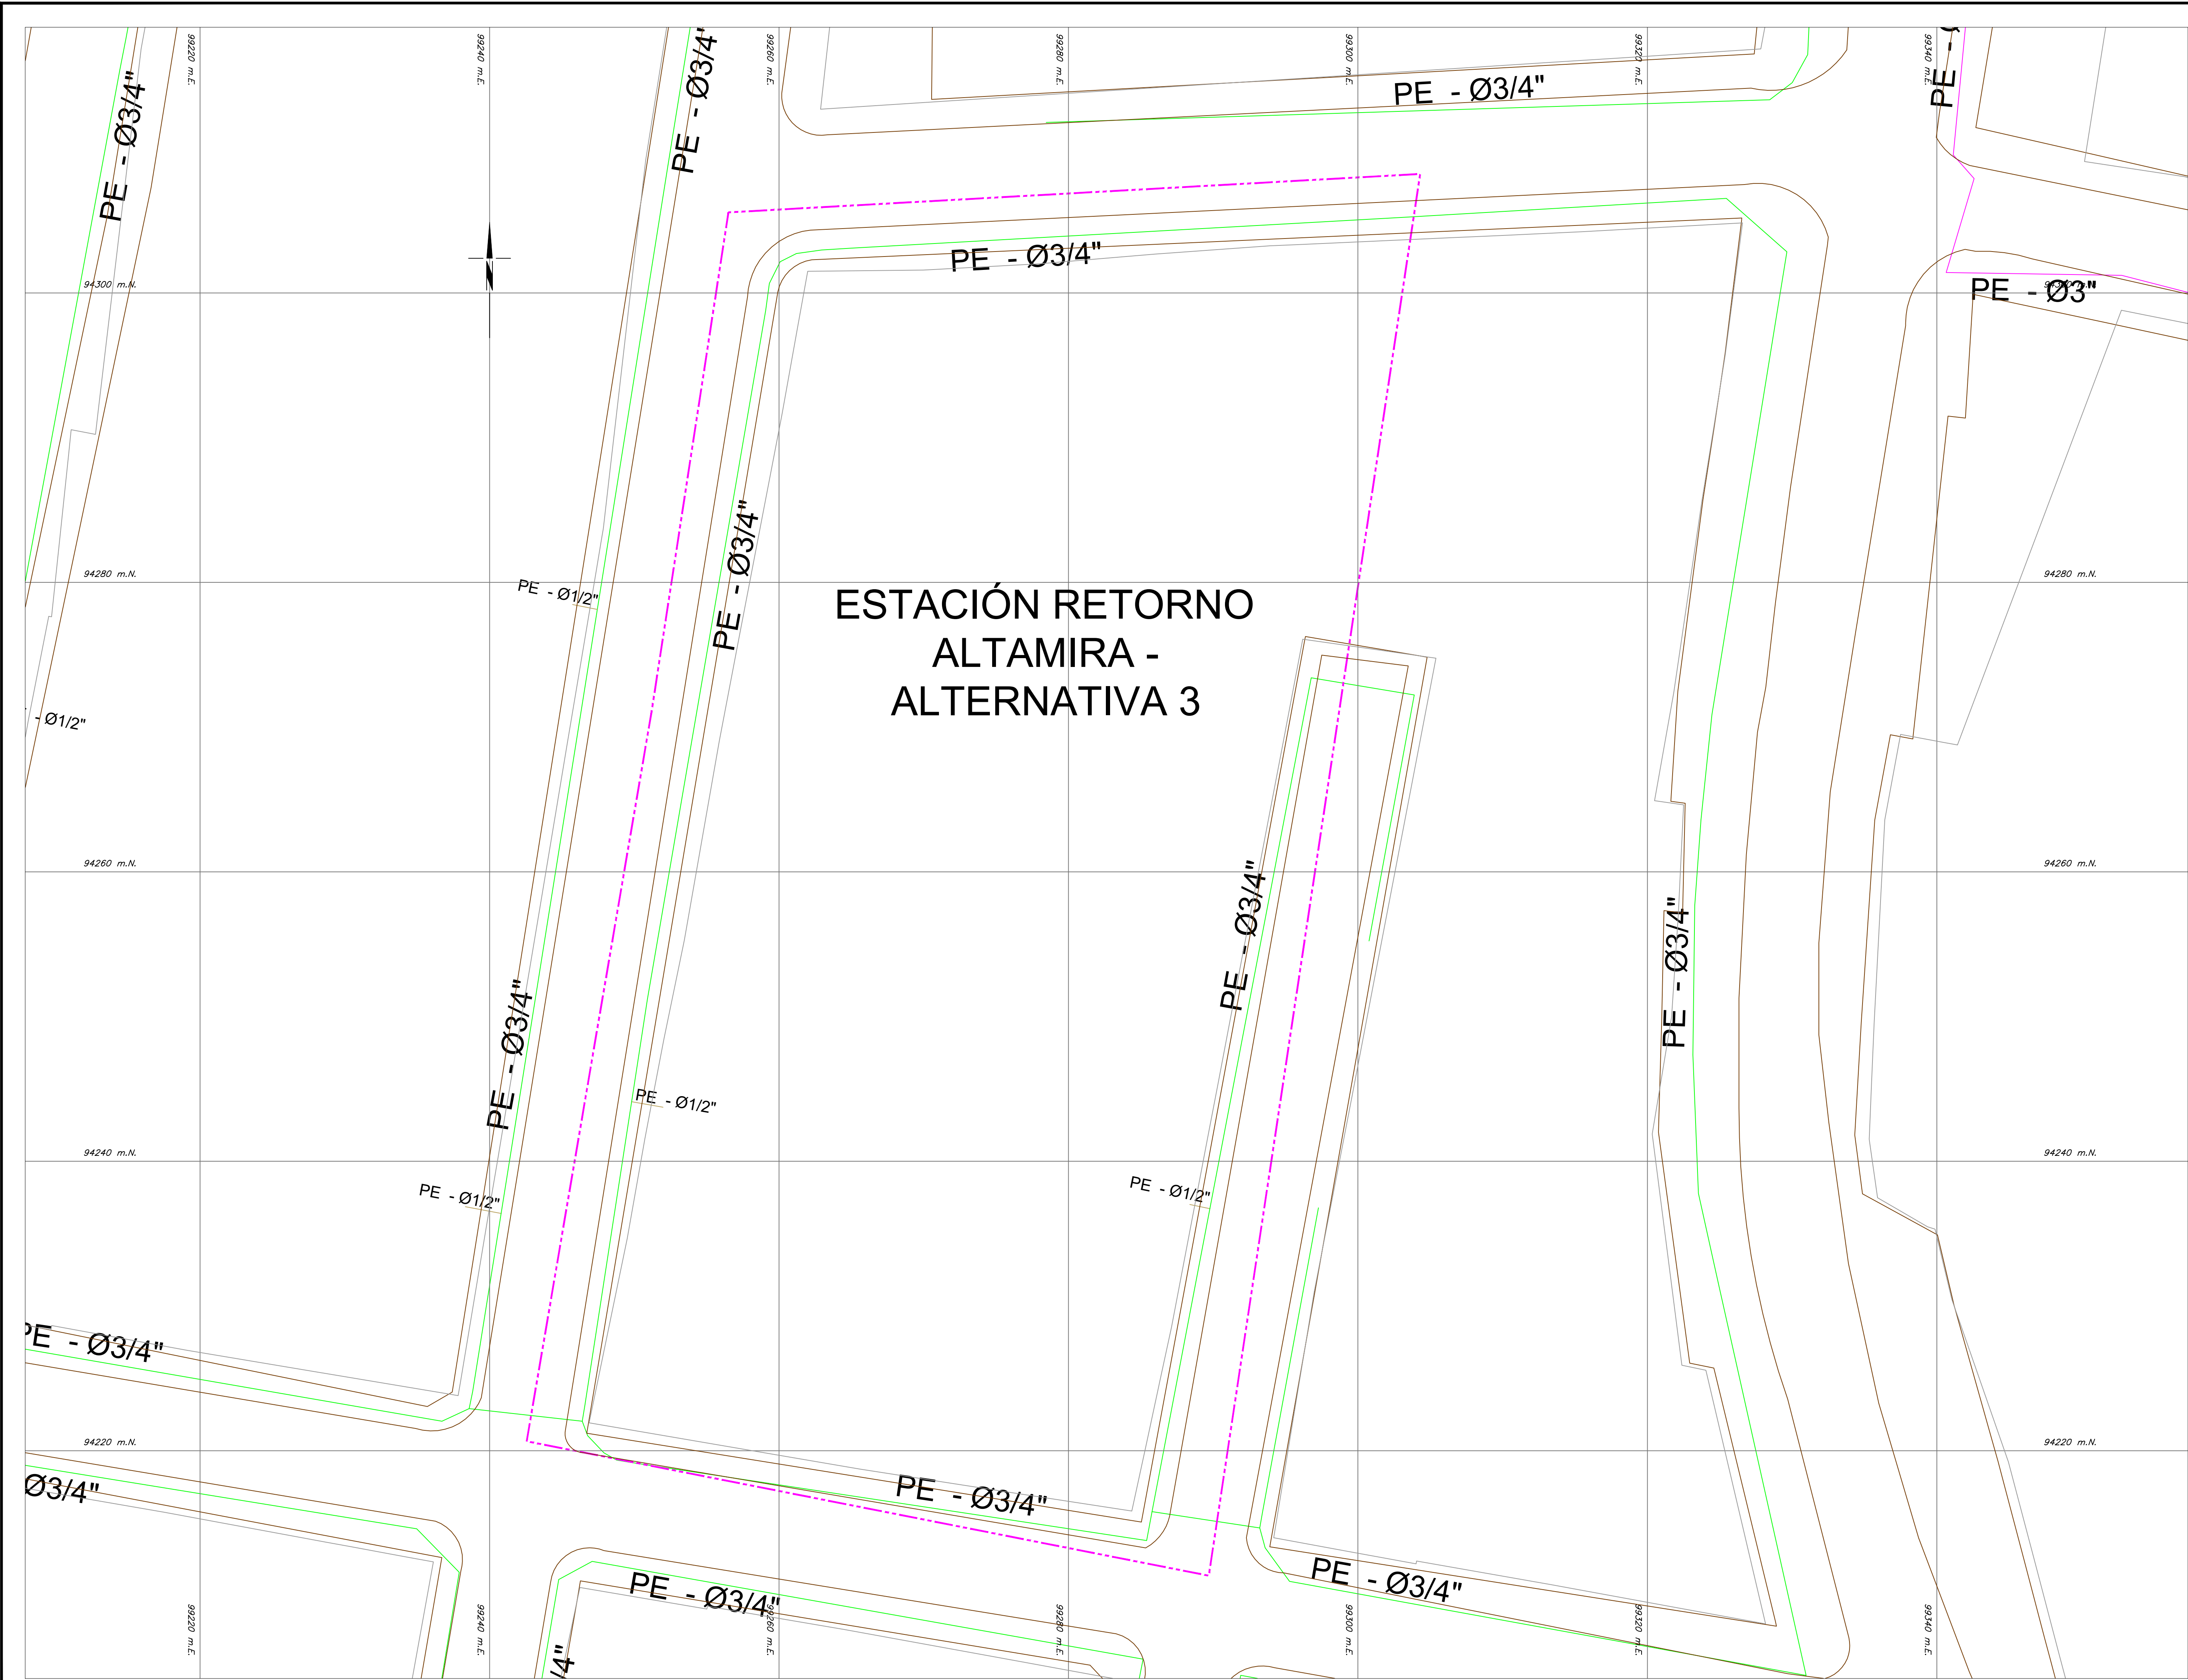

PLANTA GENERAL
ESCALA: 1:200

- NOTAS:
- 1.Plano elaborado con información base del IDEC@ .
 2. La fuente de la información geográfica relacionada con las redes de gas natural, es extraída del shape y planos en pdf entregados por la empresa VANTI S.A. ESP.

CONVENCIONES		
	DISEÑADO	INSTALADO
TUBERIA PE 1"		
TUBERIA PE 1/2"		
TUBERIA PE 2"		
TUBERIA PE 3"		
TUBERIA PE 3/4"		
TUBERIA PE 4"		
TUBERIA ACERO 2"		
TUBERIA ACERO 3"		
TUBERIA ACERO 4"		
TUBERIA ACERO 6"		
VALVULA ANILLO		
VALVULA TRONCAL PE		
VALVULA TRONCAL ACERO		
REDUCCION		
TAPON		
CLIENTE COMERCIAL		
RED DESHABILITADA		
ZONA DE INTERVENCION		
LIMITE PROYECTO		



INSTITUTO DE DESARROLLO URBANO
Alcaldía Mayor
Bogotá D.C.

CONSULTOR:



CONSORCIO CS
CityMayor S.A. Consulting
Correia S.A.S.

CONTRATO N° IDU-1630 de 2020

DIRECTOR DE PROYECTO:

ING. MARIO ERNESTO VACCA GÁMEZ
M.P. No.: 01193-0224

DISEÑADOR:

ING. ABELINO GARCÍA
M.P. No.: 25202-33582 CND

INTERVENTORIA



IVICSA
INGENIEROS CONSULTORES

CONTRATO N° IDU-1673 de 2020

DIRECTOR DE INTERVENTORIA:

ING. OSCAR ANDRÉS RICO GÓMEZ
M.P. No.: 25202-129453-CND

APROBO:

ING. CAMILO A. ROJAS HOYOS
M.P. No.: 25202-184712-CND

SUPERVISOR IDU:

MARÍA CONSTANZA GARCÍA ALCÁSTRO

DIRECCION TECNICA DE PROYECTOS

M O D I F I C A C I O N E S

I	Primer entrega para revisión	Junio de 2021
II	Segunda entrega para revisión	Septiembre 03 de 2021
III	Tercera entrega para revisión	Septiembre 21 de 2021
IV	Observaciones Interventoría ISC-CÁ-P1580 434	Octubre 18 de 2021
V		
VI		
VII		
VIII		

FECHA:

Junio de 2021
Septiembre 03 de 2021
Septiembre 21 de 2021
Octubre 18 de 2021

PROYECTO:

"ACTUALIZACIÓN, AJUSTES Y COMPLEMENTACIÓN DE LA FACTIBILIDAD Y LOS ESTUDIOS Y DISEÑOS DEL CABLE AÉREO EN SAN CRISTÓBAL, EN BOGOTÁ D.C."

CONTIENE:

LOCALIZACIÓN GENERAL RED DE GAS NATURAL
ESTACIÓN RETORNO ALTAMIRA
ALTERNATIVA 3

LOCALIDAD:

SAN CRISTÓBAL

ESCALA:

1:200

FACTIBILIDAD

REFERENCIA: BASE-IDU-1630-2020	PLANCHA No.
ARCHIVO CAD: FARGRE04.dwg	FARGRE04
ARCHIVO LAYOUT: FARGRE04	DE
FECHA TERMINACIÓN OBRA: ENERO DE 2022	08
FECHA ELABORACION PLANO: JUNIO DE 2021	CONSECUTIVO:
	464