


- NOTAS:
- 1.Plano elaborado con información base del IDEC@ .
 2. La fuente de la información geográfica relacionada con las redes de gas natural, es extraída del shape y planos en pdf entregados por la empresa VANTI S.A. ESP.

CONVENCIONES		
	DISEÑADO	INSTALADO
TUBERIA PE 1"		
TUBERIA PE 1/2"		
TUBERIA PE 2"		
TUBERIA PE 3"		
TUBERIA PE 3/4"		
TUBERIA PE 4"		
TUBERIA ACERO 2"		
TUBERIA ACERO 3"		
TUBERIA ACERO 4"		
TUBERIA ACERO 6"		
VALVULA ANILLO		
VALVULA TRONCAL PE		
VALVULA TRONCAL ACERO		
REDUCCION		
TAPON		
CLIENTE COMERCIAL		
RED DESHABILITADA		
ZONA DE INTERVENCION		
LIMITE PROYECTO		

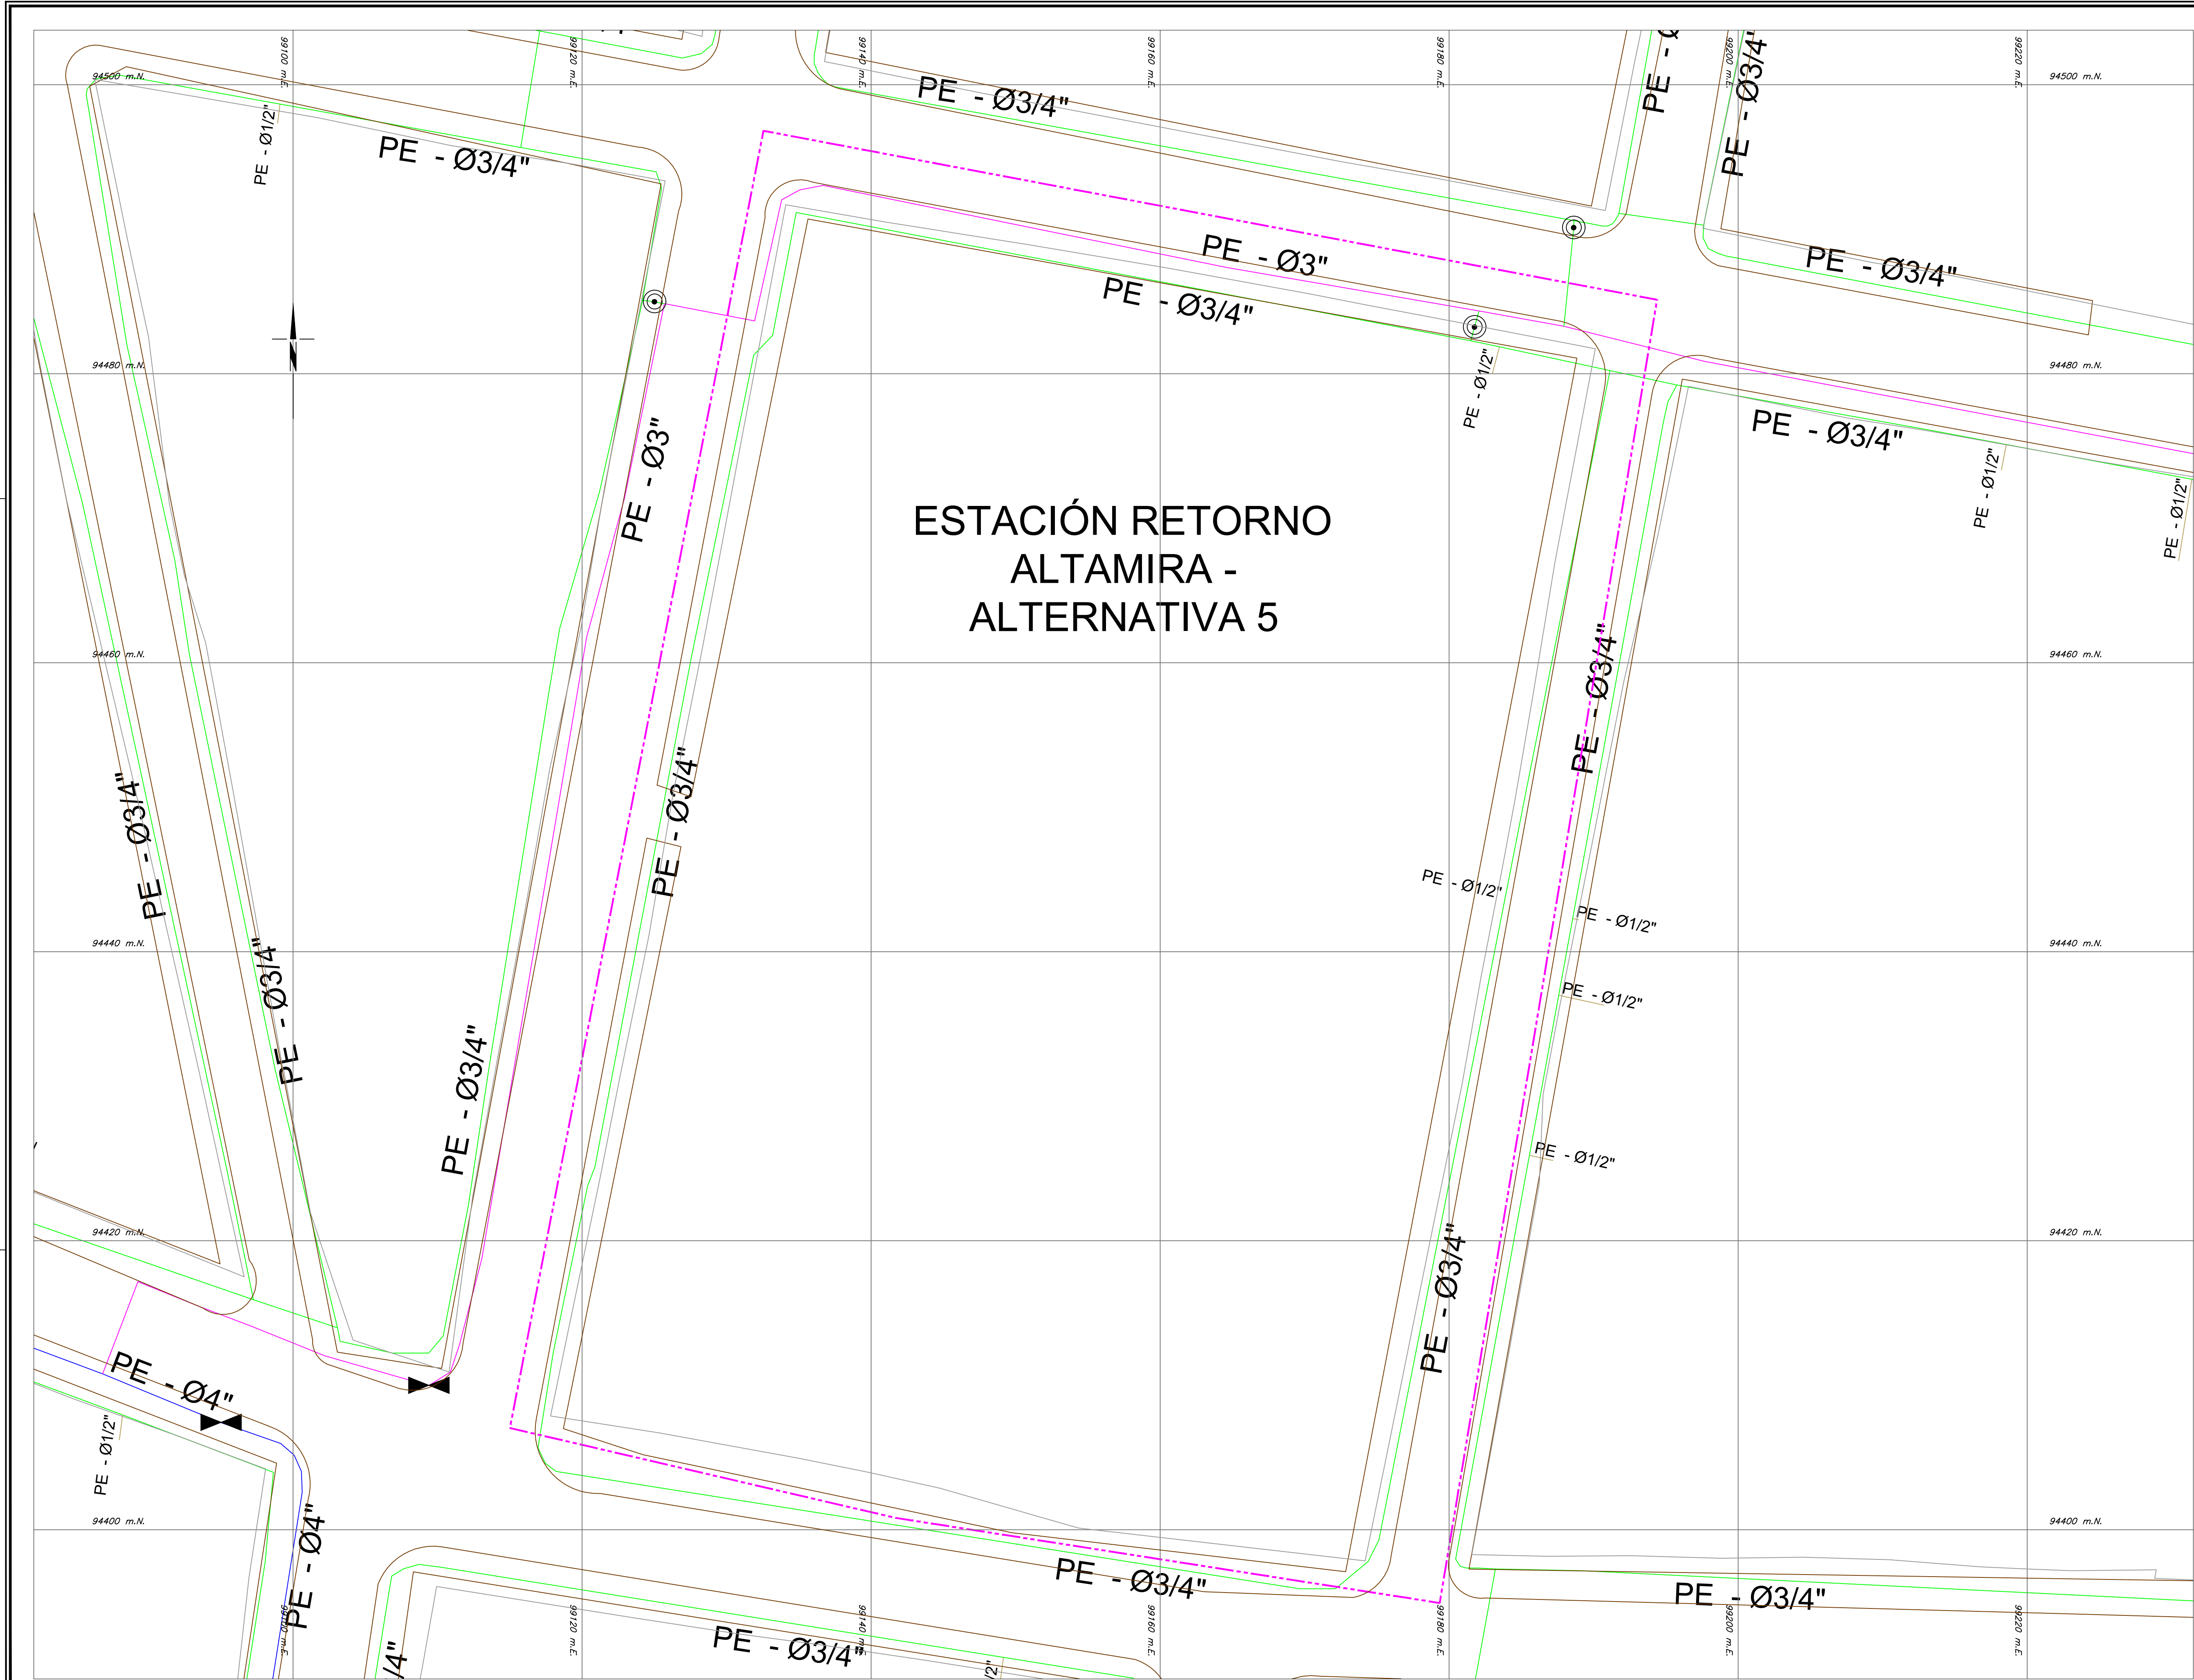

PLANTA GENERAL
ESCALA: 1:200

										FACTIBILIDAD				
 INSTITUTO DE DESARROLLO URBANO Alcaldía Mayor Bogotá D.C.	CONSULTOR:  CONSORCIO CS CONSULTORIA S Sustentable CONTRATO N° IDU-1630 de 2020	DIRECTOR DE PROYECTO: ING.MARIO ERNESTO VACCA GAMEZ M.P. No.: 01193-0224	INTERVENTORIA  IVICSA INGENIEROS CIVILES CONTRATO N° IDU-1673 de 2020	DIRECTOR DE INTERVENTORIA: ING. OSCAR ANDRÉS RICO GÓMEZ M.P. No.:25202-129453-CND	SUPERVISOR IDU: MARÍA CONSTANZA GARCÍA ALCÁSTRO	MODIFICACIONES I. Primera entrega para revisión II. Segunda entrega para revisión III. Tercera entrega para revisión IV. Observaciones Interventoria IS-CM-P1580 434 V. VI. VII. VIII.	FECHA: Junio de 2021 Septiembre 03 de 2021 Septiembre 21 de 2021 Octubre 18 de 2021	PROYECTO: "ACTUALIZACIÓN, AJUSTES Y COMPLEMENTACIÓN DE LA FACTIBILIDAD Y LOS ESTUDIOS Y DISEÑOS DEL CABLE AEREO EN SAN CRISTÓBAL, EN BOGOTÁ D.C."	CONTIENE: LOCALIZACIÓN GENERAL RED DE GAS NATURAL ESTACIÓN RETORNO ALTAMIRA ALTERNATIVA 5	REFERENCIA: BASE-100-630-2020	PLANCHA No. FARGRE05 DE 08 CONSECUTIVO: 465			
		DISEÑADOR: ING.ABELINO GARCÍA M.P. No.: 25202-33582-CND		APROBO: ING. CAMILO A. ROJAS HOYOS M.P. No.: 25202-184712-CND						DIRECCIÓN TÉCNICA DE PROYECTOS		ARCHIVO CAD: FARGRE05.dwg ARCHIVO LAYOUT: FARGRE05		
													FECHA TERMINACIÓN OBRA: ENERO DE 2022	
													FECHA ELABORACION PLANO: JUNIO DE 2021	