



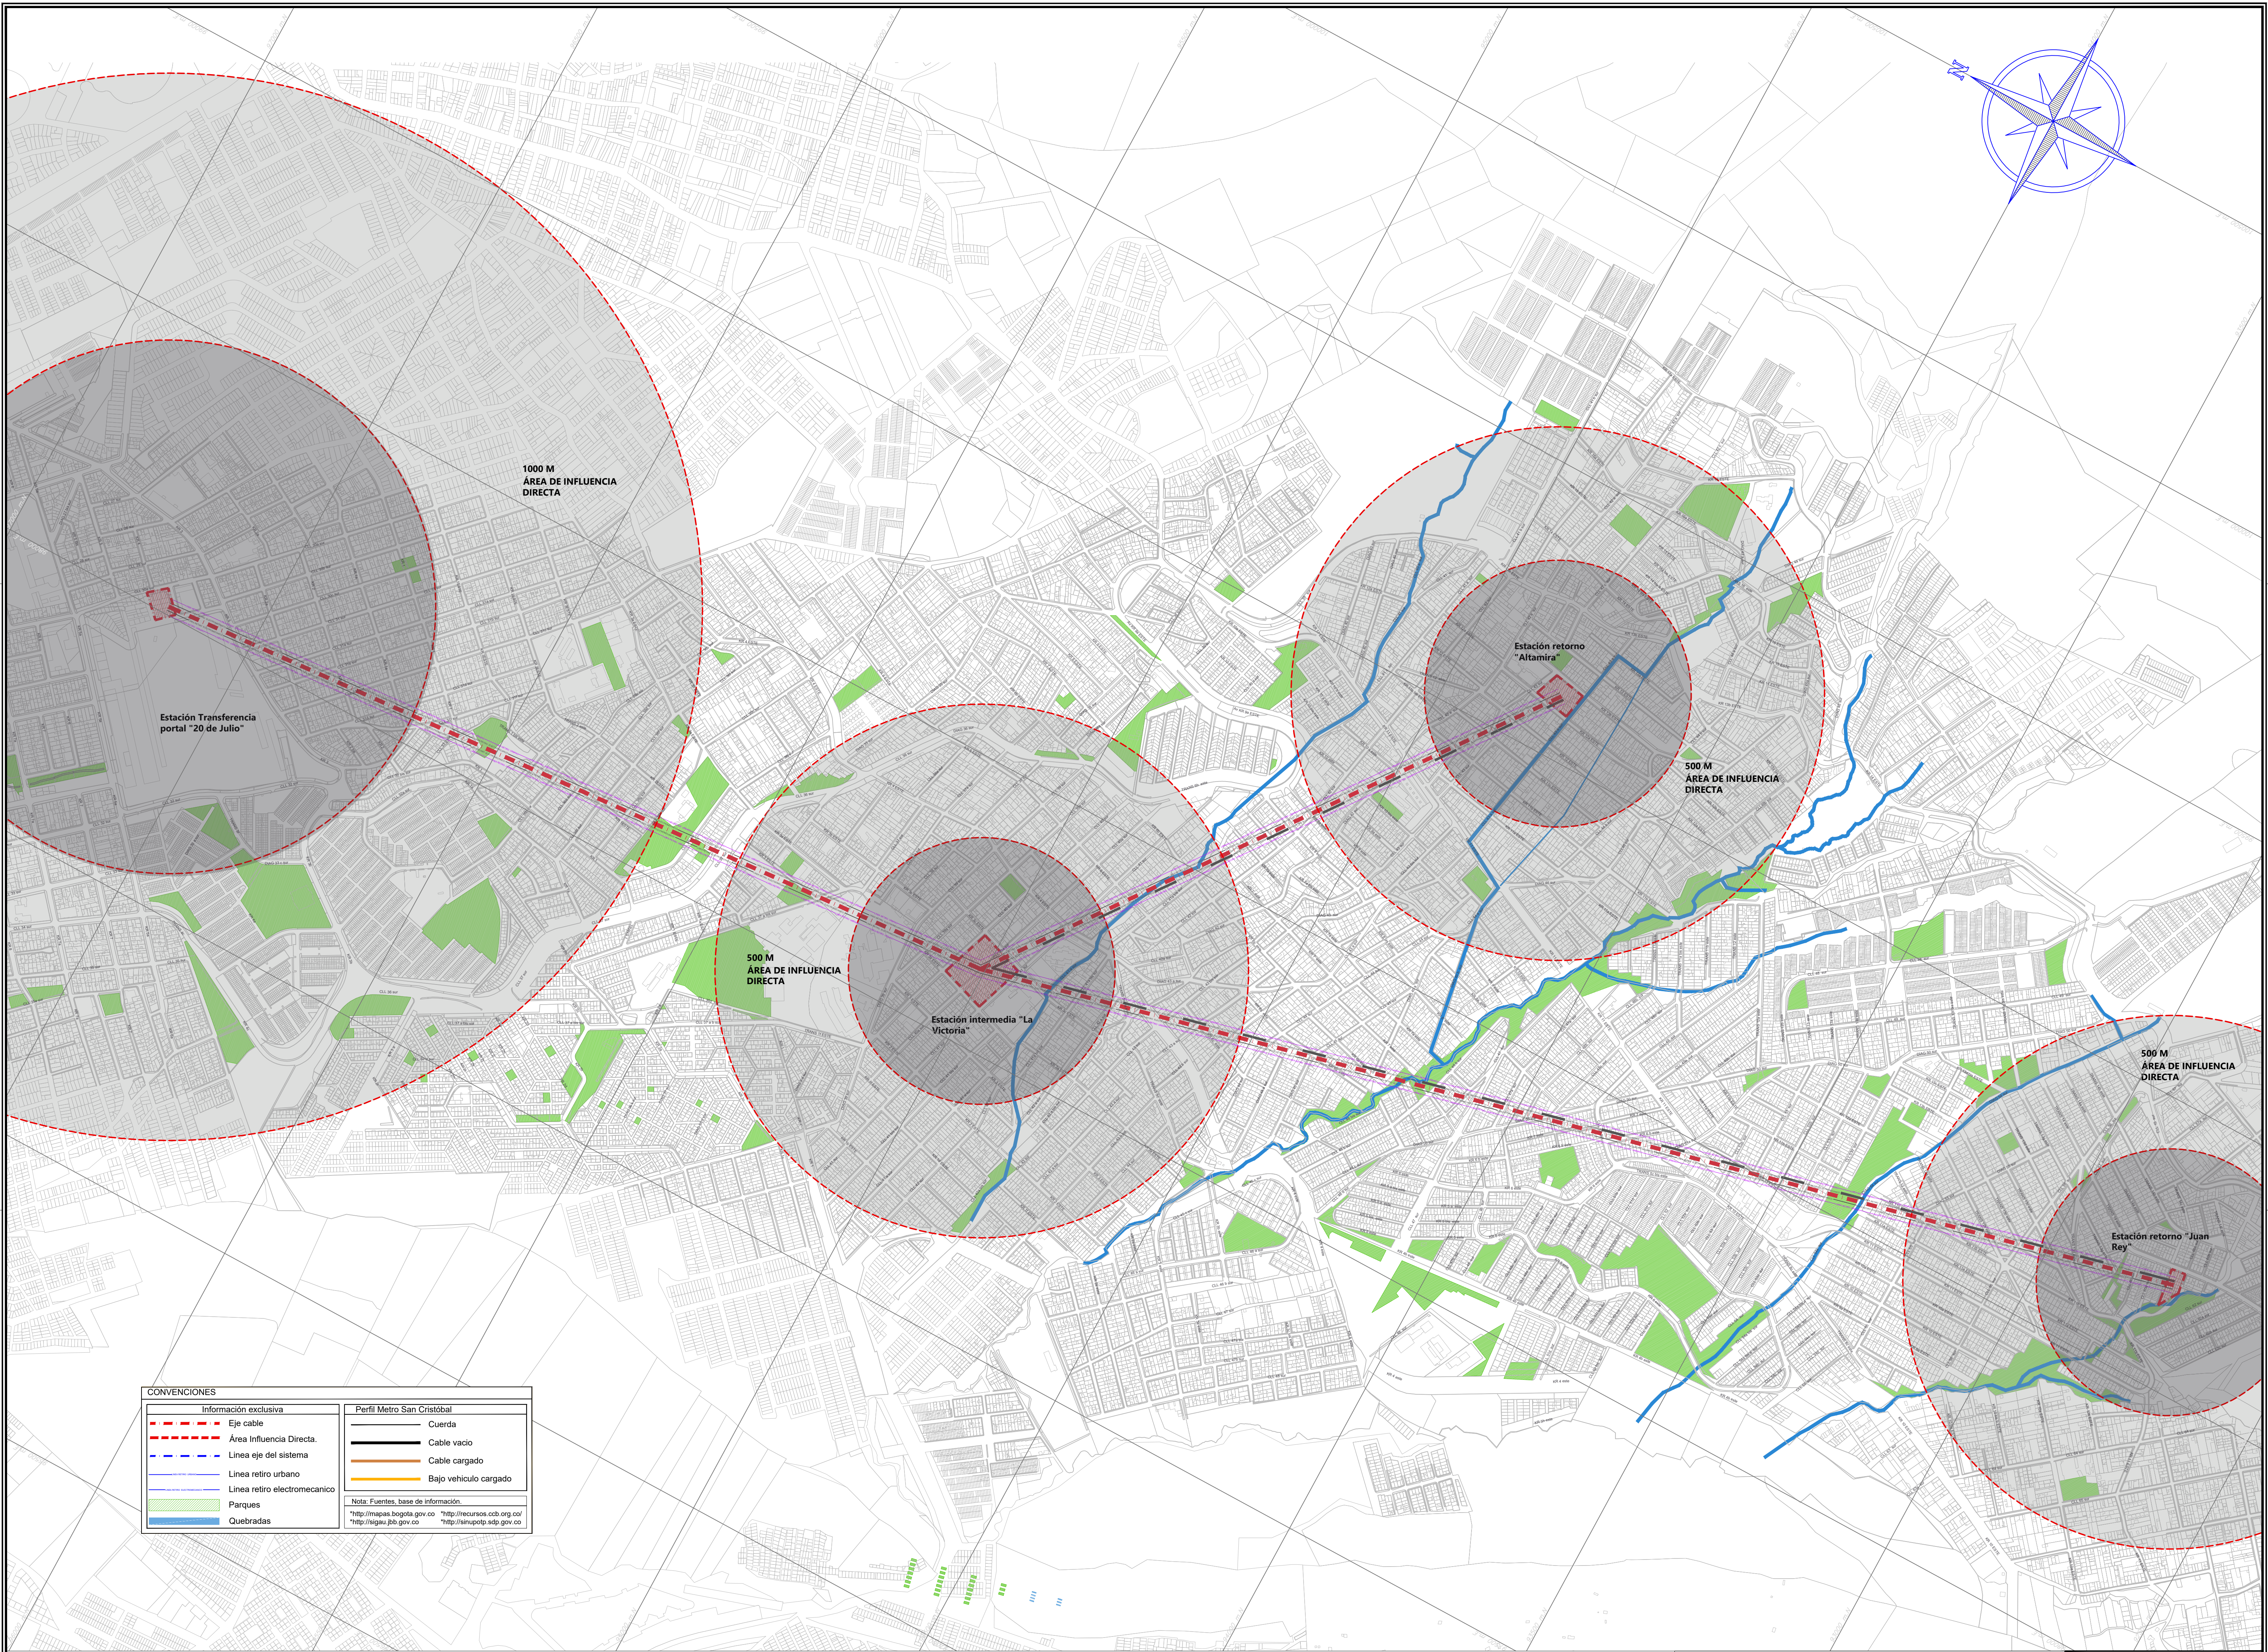

CONVENCIONES	
Información exclusiva	Perfil Metro San Cristóbal
--- Eje cable	— Cuerda
--- Área influencia Directa.	— Cable vacío
--- Línea eje del sistema	— Cable cargado
— Línea retro urbano	— Bajo vehículo cargado
— Línea retro electromecánico	
Parques	
Quebradas	
Nota: Fuentes: base de información	
*http://mapas.bogota.gov.co *http://recursos.csb.org.org/	
*http://sigau.jbb.gov.co *http://siguolp.sdp.gov.co	

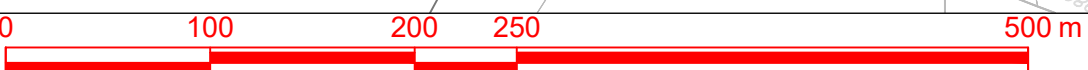

 INSTITUTO DE DESARROLLO URBANO Alcaldía Mayor Bogotá D.C.	CONSULTOR: CONSORCIO CS	DIRECTOR CONSULTORIA: ING. MARIO ERNESTO VACCA GAMEZ Mot.:01193-10224	INTERVENTORIA CONSORCIO ARDANUY-IVICSA Ardanuy IVICSA	DIRECTOR DE INTERVENTORIA: ING. OSCAR ANDRÉS RICO GÓMEZ Mot.:25202-128453-OND	SUPERVISOR IDU: MARIA CONSTANZA GARCÍA ALCÁSTRO	MODIFICACIONES		FECHA:	PROYECTO: "ACTUALIZACIÓN, AJUSTES Y COMPLEMENTACIÓN DE LA FACTIBILIDAD Y ESTUDIOS Y DISEÑOS DEL CABLE AEREO EN SAN CRISTÓBAL, EN BOGOTÁ D.C."	CONTIENE: IMPLANTACIÓN URBANA-ÁREA INTERVENCIÓN	REFERENCIA: BASE-IDU-1630-2020 ARCHIVO AUTOCAD: FAUREP01.dwg ARCHIVO LAYOUT: FAUREP01		PLANCHAS No. FAUREP01 DE 20
	CONTRATO-IDU: 1630 de 2020	ESPECIALISTA: "ARO, ROGER SOLANO ACOSTA Mot.:25700-57948 CND	CONTRATO-IDU: 1673 de 2020	ESPECIALISTA INTERVENTORIA: ARO, CARLOS CABAL HIDALGO Mot.:17700-64452 CLD	DIRECCION TECNICA DE PROYECTOS	I. VERSION INICIAL	05 DE JUNIO DE 2021					FECHA TERMINACIÓN OBRA: ENERO DE 2022	CONSECUTIVO: 45
						II. APROBACIÓN INTERVENTORIA	30 DE JUNIO DE 2021						
						III. ATENCIÓN OBSERVACIONES IDU	13 DE AGOSTO DE 2021						
						IV. OBSERVACIONES INTERVENTORIA (SC-CA-P1580) 434	18 de octubre de 2021						
						V.							
						VI.							
						VII.							
						VIII.							