
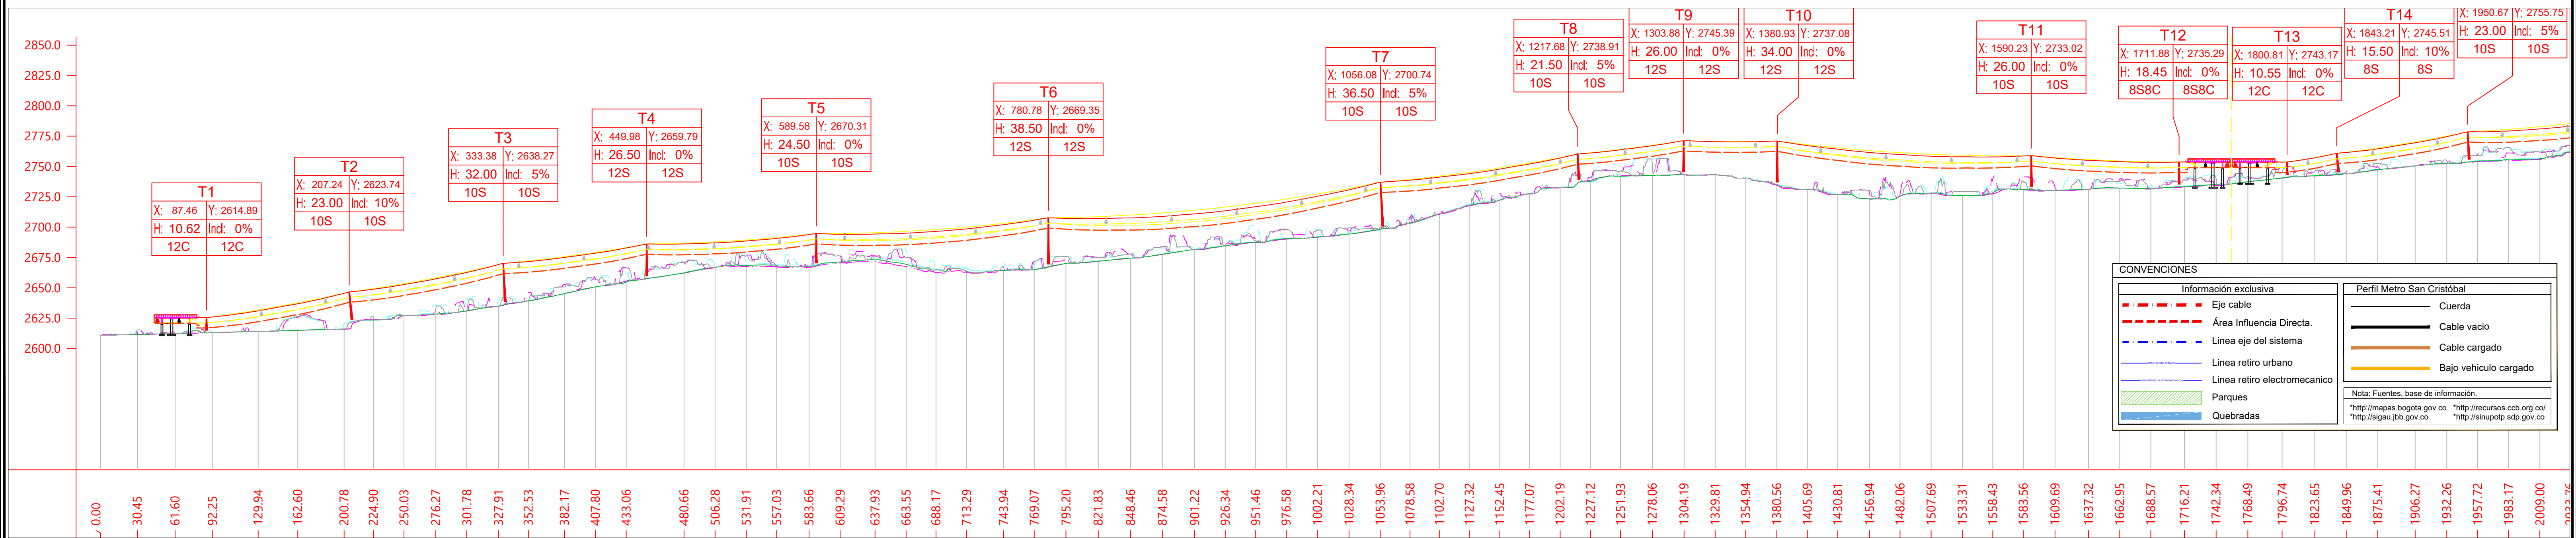
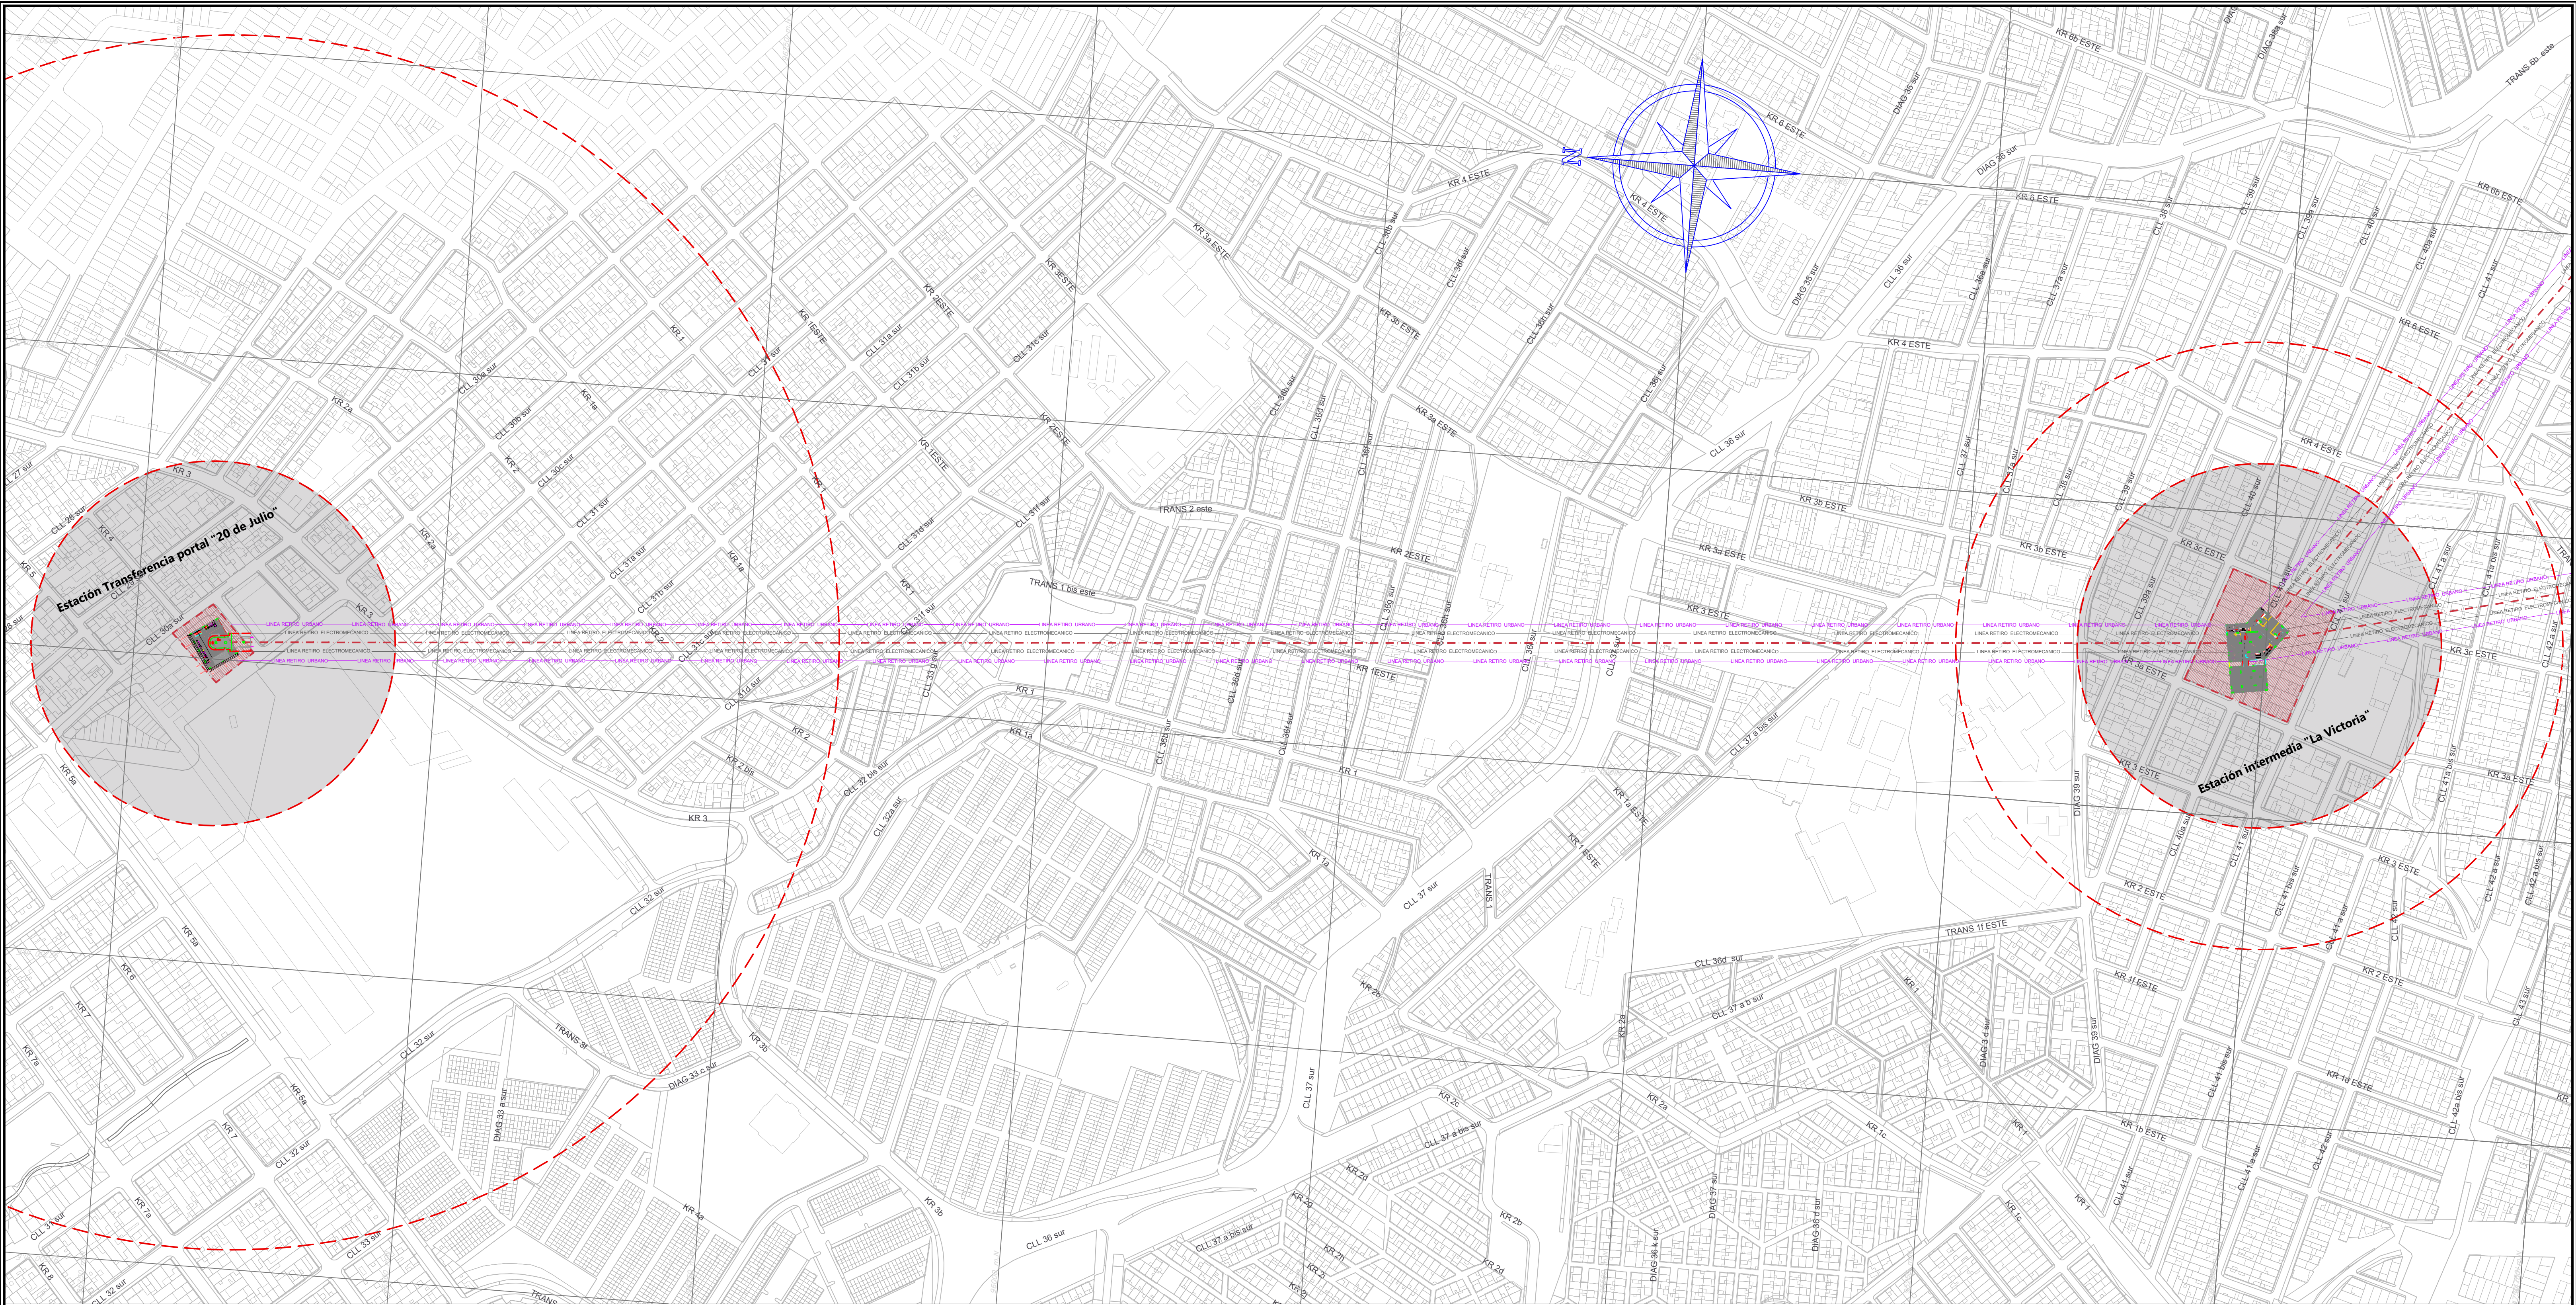


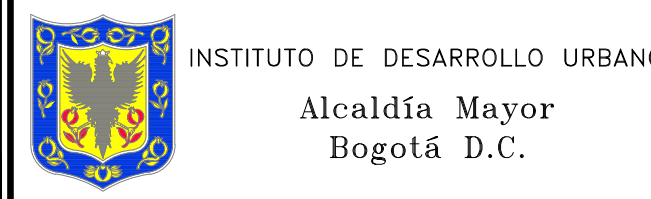

CONVENCIONES	
Información exclusiva	Perfil Metro San Cristóbal
--- Eje cable	— Cuerda
--- Área Influencia Directa.	— Cable vacío
--- Línea eje del sistema	— Cable cargado
--- Línea retro urbano	— Bajo vehículo cargado
--- Línea retro electromecánico	
--- Parques	
--- Quebradas	
Nota: Fuentes, base de información.	
*http://mapas.bogota.gov.co	*http://recursos.cdb.org.co
*http://reigau.jbb.gov.co	*http://sinupot.sdp.gov.co

		CONSULTOR: CONSORCIO CS	DIRECTOR CONSULTORIA: ING. MARIO ERNESTO VACCA GAMIZ Mot.:01193-0224 ESPECIALISTA: ARO, ROGER SOLANO ACOSTA Mot.:25700-57946 CND	INTERVENTORIA CONSORCIO ARDANUY-IVICSA  	DIRECTOR DE INTERVENTORIA: ING. OSCAR ANDRÉS RICO GÓMEZ Mot.:25202-129453-CND ESPECIALISTA INTERVENTORIA: ARO, CARLOS CABAL HIDALGO Mot.:17700-64452 CLD	SUPERVISOR IDU: MARÍA CONSTANZA GARCÍA ALCÁSTRO DIRECCIÓN TÉCNICA DE PROYECTOS	MODIFICACIONES I. VERSION FINAL II. APROBACIÓN INTERVENTORIA III. ATENCIÓN OBSERVACIONES IDU IV. OBSERVACIONES INTERVENTORIA ISC-CAI-P1580 434 V VI VII VIII		FECHA: 05 DE JUNIO DE 2021 30 DE JUNIO DE 2021 13 DE AGOSTO DE 2021 18 DE OCTUBRE DE 2021	PROYECTO: "ACTUALIZACIÓN, AJUSTES Y COMPLEMENTACIÓN DE LA FACTIBILIDAD Y ESTUDIOS Y DISEÑOS DEL CABLE AÉREO EN SAN CRISTÓBAL, EN BOGOTÁ D.C."	CONTIENE: ÁREA POLÍGONO RESERVA-TRAMO 1 -20 DE JULIO-VICTORIA	REFERENCIA: BASE-IDU-1630-2020 ARCHIVO AUTOCAD: FAUREP02.dwg ARCHIVO LAYOUT: FAUREP02 FECHA TERMINACIÓN OBRA: ENERO DE 2022 FECHA ELABORACIÓN PLANO: AGOSTO DE 2021	PLANCHA No. FAUREP02 DE 20 CONSECUTIVO: 46
---	--	----------------------------	---	---	---	--	--	--	---	--	---	--	---