
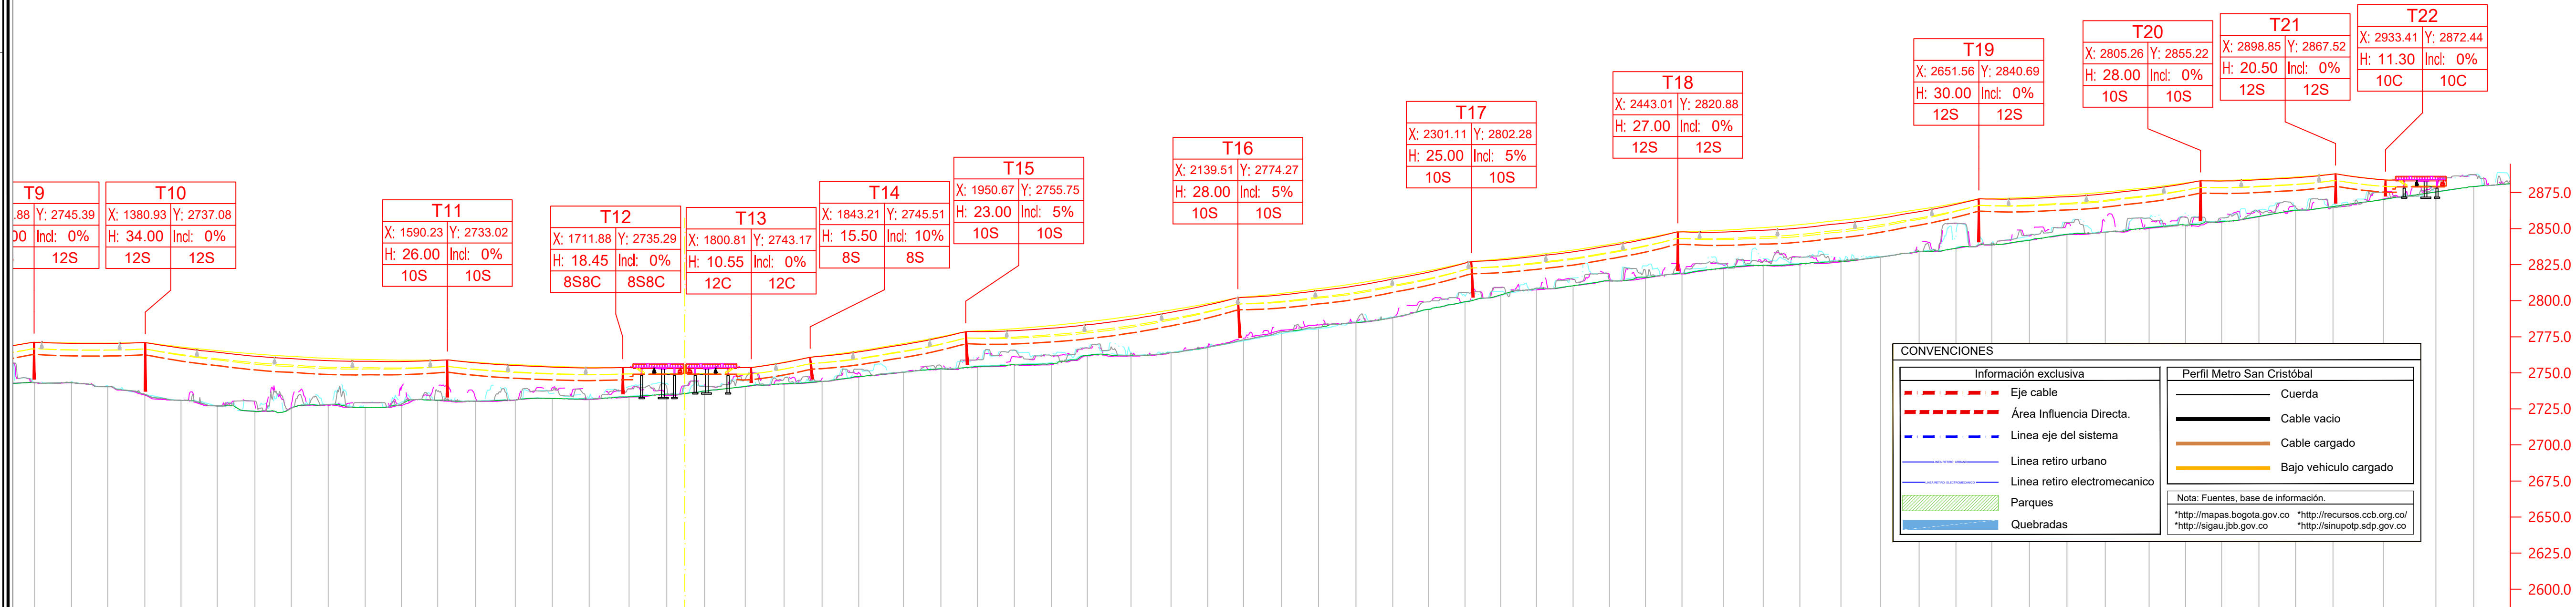


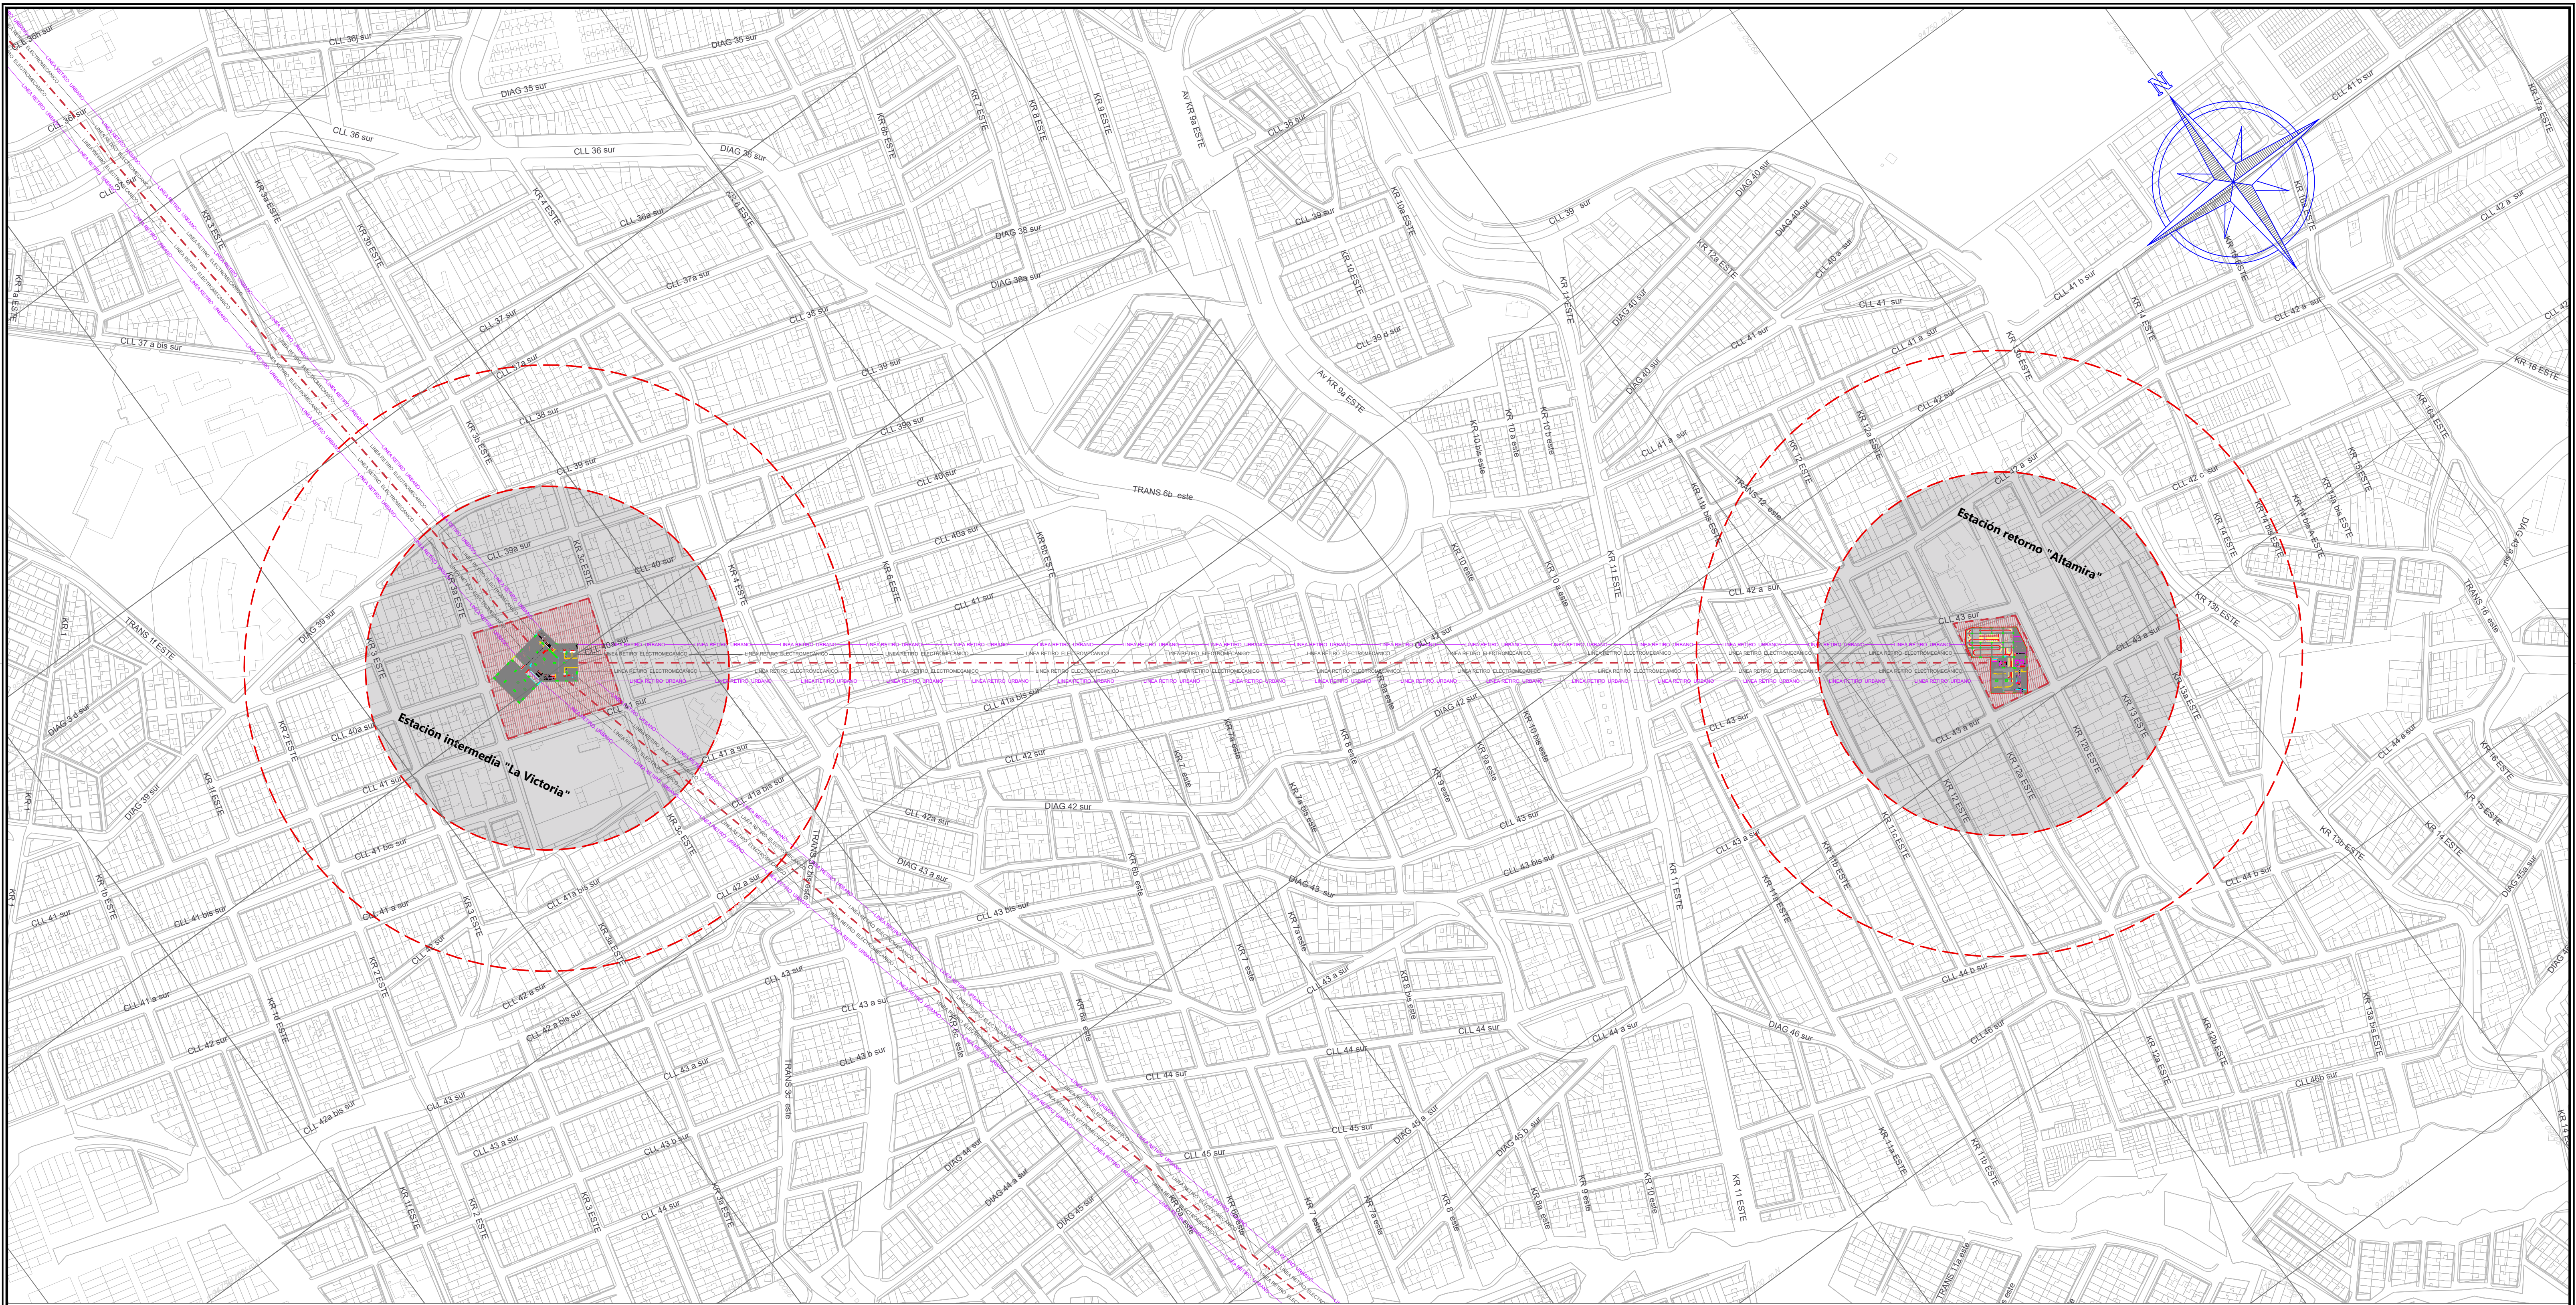

		CONSORCIO CS	DIRECTOR CONSULTORIA:	CONSORCIO ARDANUY-IVICSA	DIRECTOR DE INTERVENTORIA:	SUPERVISOR IDU:	MODIFICACIONES		FECHA:	PROYECTO:		CONTIENE:		FACTIBILIDAD	
ING. MARIO ERNESTO VACCA GÁMEZ		CONSORCIO CS	ING. MARIO ERNESTO VACCA GÁMEZ	CONSORCIO ARDANUY-IVICSA	ING. OSCAR ANDRÉS RICO GÓMEZ	MARÍA CONSTANZA GARCÍA ALCÁSTRO	I. VERSION FINAL		05 DE JUNIO DE 2021	"ACTUALIZACIÓN, AJUSTES Y COMPLEMENTACIÓN DE LA		ÁREA POLIGONO RESERVA-TRAMO 1		REFERENCIA:	
Especialista:		CONSORCIO CS	Especialista:	CONSORCIO ARDANUY-IVICSA	Especialista Interventoria:	DIRECCIÓN TÉCNICA DE PROYECTOS	II. INFORMACIÓN INTERVENIDORA		30 DE JUNIO DE 2021	FACTIBILIDAD Y ESTUDIOS Y DISEÑOS DEL CABLE		-VICTORIA-ALTAMIRA		FAUREPO3	
CONTRATO-IDU: 1630 de 2020		CONSORCIO CS	CONTRATO-IDU: 1630 de 2020	CONTRATO-IDU: 1673 de 2020	CONTRATO-IDU: 1673 de 2020		III. ATENCIÓN OBSERVACIONES		13 DE AGOSTO DE 2021	AEREO EN SAN CRISTÓBAL, EN BOGOTÁ D.C."		LOCALIDAD: SAN CRISTÓBAL		FAUREPO3	
CONTRATO-IDU: 1630 de 2020		CONSORCIO CS	CONTRATO-IDU: 1630 de 2020	CONTRATO-IDU: 1673 de 2020	CONTRATO-IDU: 1673 de 2020		IV. OBSERVACIONES INTERVENIDORA (SC-CA-P1580) 434		18 de octubre de 2021			ESCALA: 1:2500		DE 20	
CONTRATO-IDU: 1630 de 2020		CONSORCIO CS	CONTRATO-IDU: 1630 de 2020	CONTRATO-IDU: 1673 de 2020	CONTRATO-IDU: 1673 de 2020		V.					FECHA ELABORACIÓN PLANO:		CONSECUTIVO:	
CONTRATO-IDU: 1630 de 2020		CONSORCIO CS	CONTRATO-IDU: 1630 de 2020	CONTRATO-IDU: 1673 de 2020	CONTRATO-IDU: 1673 de 2020		VI.					AGOSTO DE 2021		47	
CONTRATO-IDU: 1630 de 2020		CONSORCIO CS	CONTRATO-IDU: 1630 de 2020	CONTRATO-IDU: 1673 de 2020	CONTRATO-IDU: 1673 de 2020		VII.								
CONTRATO-IDU: 1630 de 2020		CONSORCIO CS	CONTRATO-IDU: 1630 de 2020	CONTRATO-IDU: 1673 de 2020	CONTRATO-IDU: 1673 de 2020		VIII.								