




Planta Perfiles Viales Existentes Esc: 1 :250

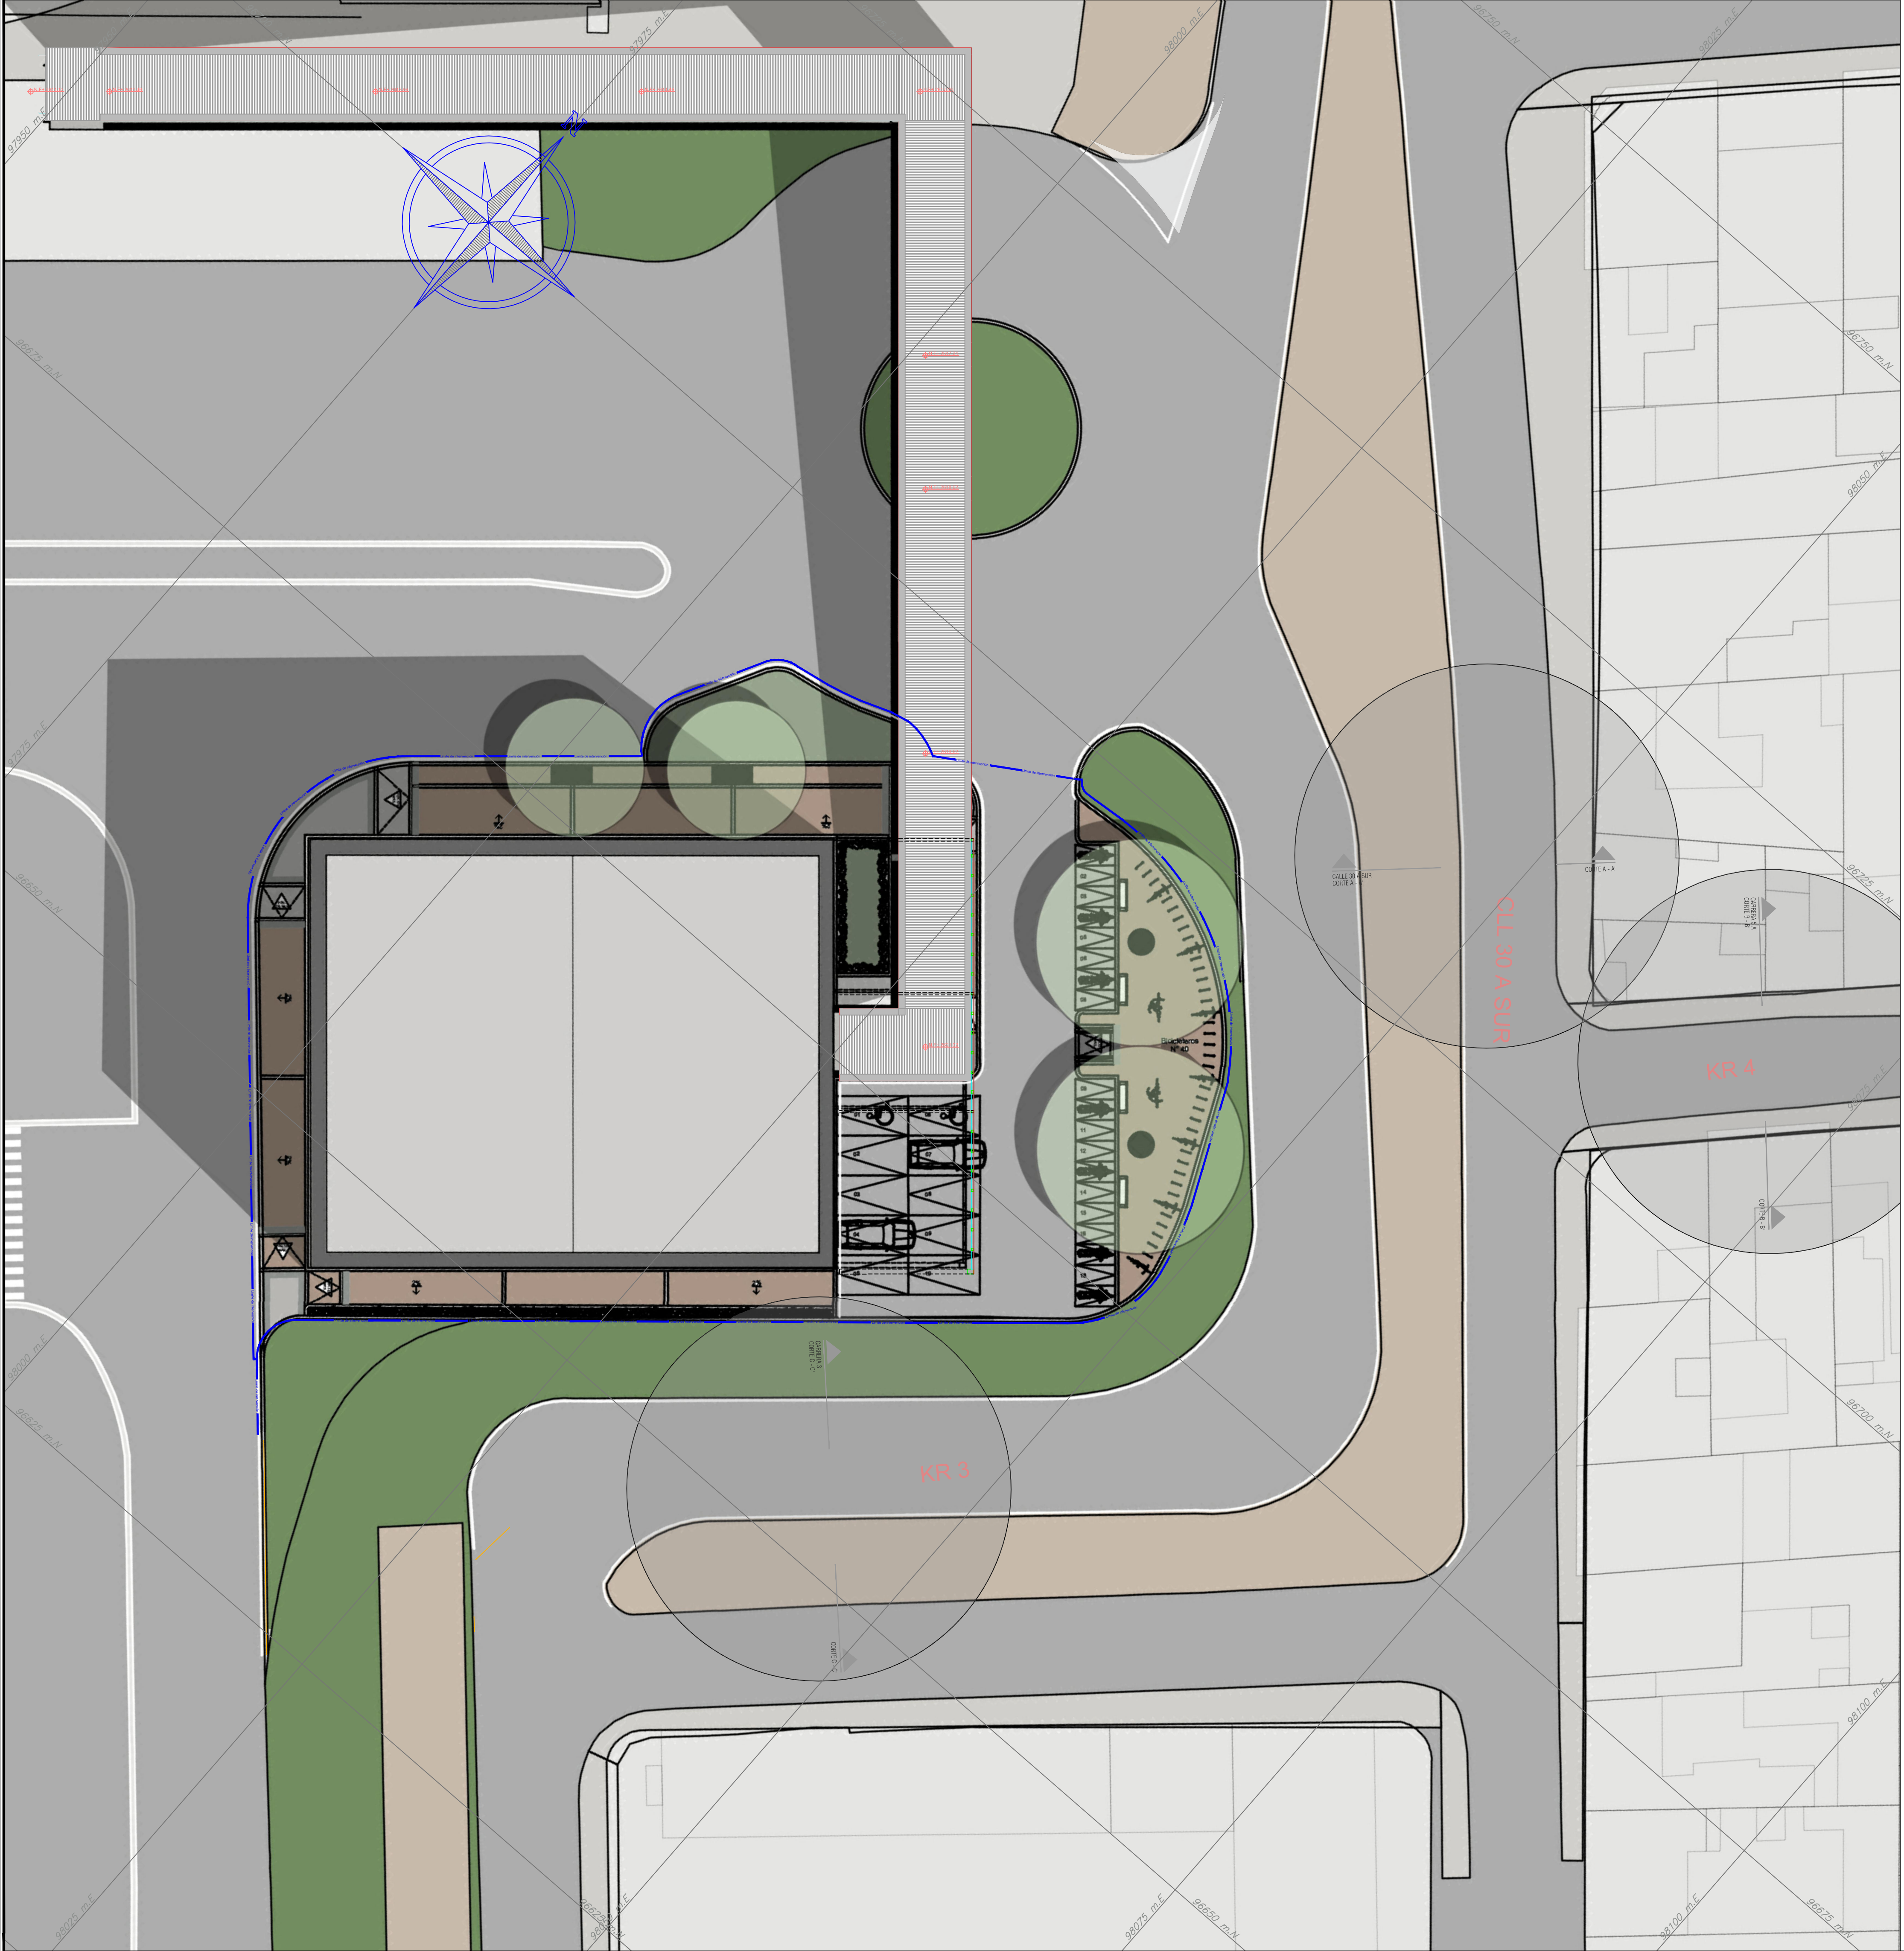


Perfiles Viales SDP Movilidad Local Esc: 1 :100

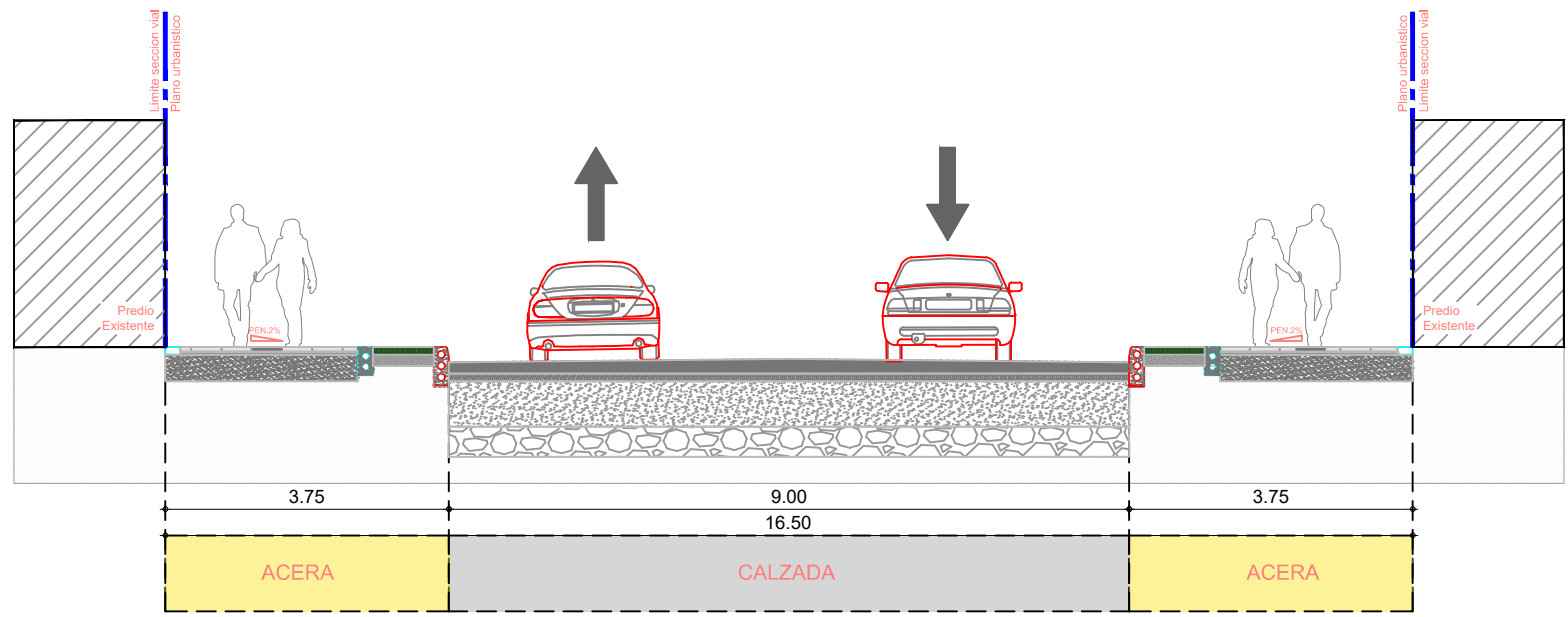

PERFIL VIAL TIPO V-6 CALLE 30A SUR

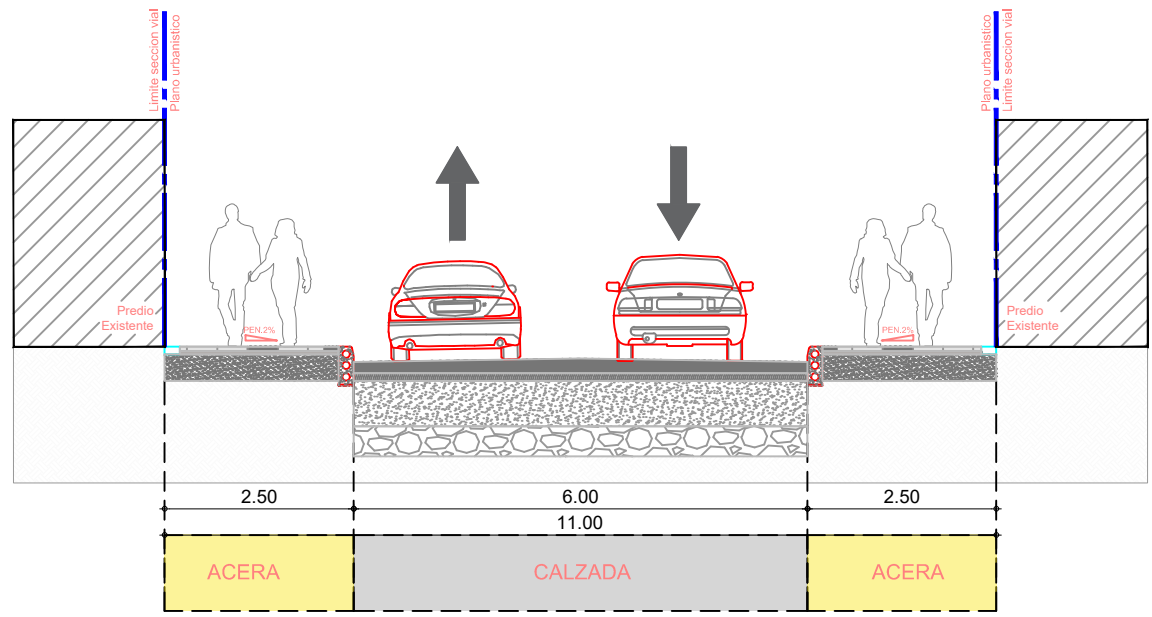

PERFIL VIAL TIPO V-8 CARRERA 4

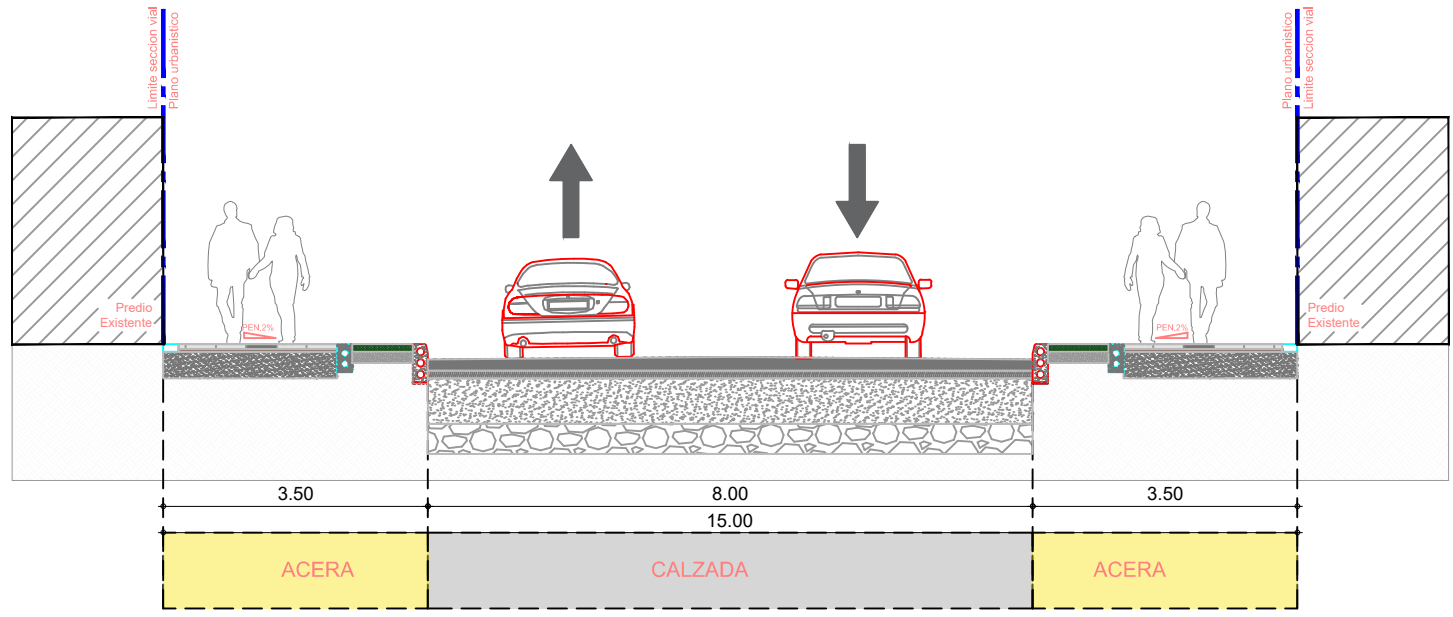

PERFIL VIAL TIPO V-7 CARRERA 3

Cuadro General de Áreas 20 de Julio		Calculo de Indices		
Área Bruta Lote	2075,18	Descripción	Índice	Total
Afectaciones Andenes	1184,18	Índice máximo de Construcción	2	4000
Área Neta Urbanizable	891	Índice de Construcción Propuesta	1,28	2673
Área de Espacio Público	0	Índice Máximo de Ocupación	1	2000
		Índice de Ocupación Propuesto	0,44	891
Área Útil	43%	891	Total área Construida	2673



CONSULTOR:
CONSORCIO CS

DIRECTOR CONSULTORIA:
ING. MARIO ERNESTO VACCA GAMEZ
Mot.:01193-10224

CONTRATO-IDU: 1630 de 2020

INTERVENTORIA
CONSORCIO ARDANUY-VICSA

DIRECTOR DE INTERVENTORIA:
ING. OSCAR ANDRÉS RICO GÓMEZ
Mot.:25202-128453-CHD

CONTRATO-IDU: 1673 de 2020

DIRECCIÓN TÉCNICA DE PROYECTOS

MARIA CONSTANZA GARCIA ALCASTRO

ARQ. CARLOS CABAL HIDALGO
Mot.:17700-64452 CLD

MODIFICACIONES

I	VERSION INICIAL	05 DE JUNIO DE 2021
II	MODIFICACION INTERVENTORIA	30 DE JUNIO DE 2021
III	ATENCION OBSERVACIONES IDU	13 DE AGOSTO DE 2021
IV	OBSERVACIONES INTERVENTORIA (SC-CA-P1580) 43A	18 de octubre de 2021
V		
VI		
VII		
VIII		

FECHA:

PROYECTO:

"ACTUALIZACIÓN, AJUSTES Y COMPLEMENTACIÓN DE LA
FACTIBILIDAD Y ESTUDIOS Y DISEÑOS DEL CABLE
AEREO EN SAN CRISTÓBAL, EN BOGOTÁ D.C."

CONTIENE:

IMPLANTACIÓN URBANA-ESTACIÓN
TRANSFERENCIA – 20 DE JULIO

LOCALIDAD: SAN CRISTÓBAL

ESCALA: INDICADAS

REFERENCIA:

BASE-IDU-1630-2020

ARCHIVO AUTOCAD:
FAUREPOS-CH9

ARCHIVO LAYOUT:
FAUREP11

FECHA TERMINACIÓN OBRA:
ENERO DE 2022

FECHA ELABORACION PLANO:
AGOSTO DE 2021

PLANCHAS No.

FAUREP11
DE
20

CONSECUTIVO:

55