

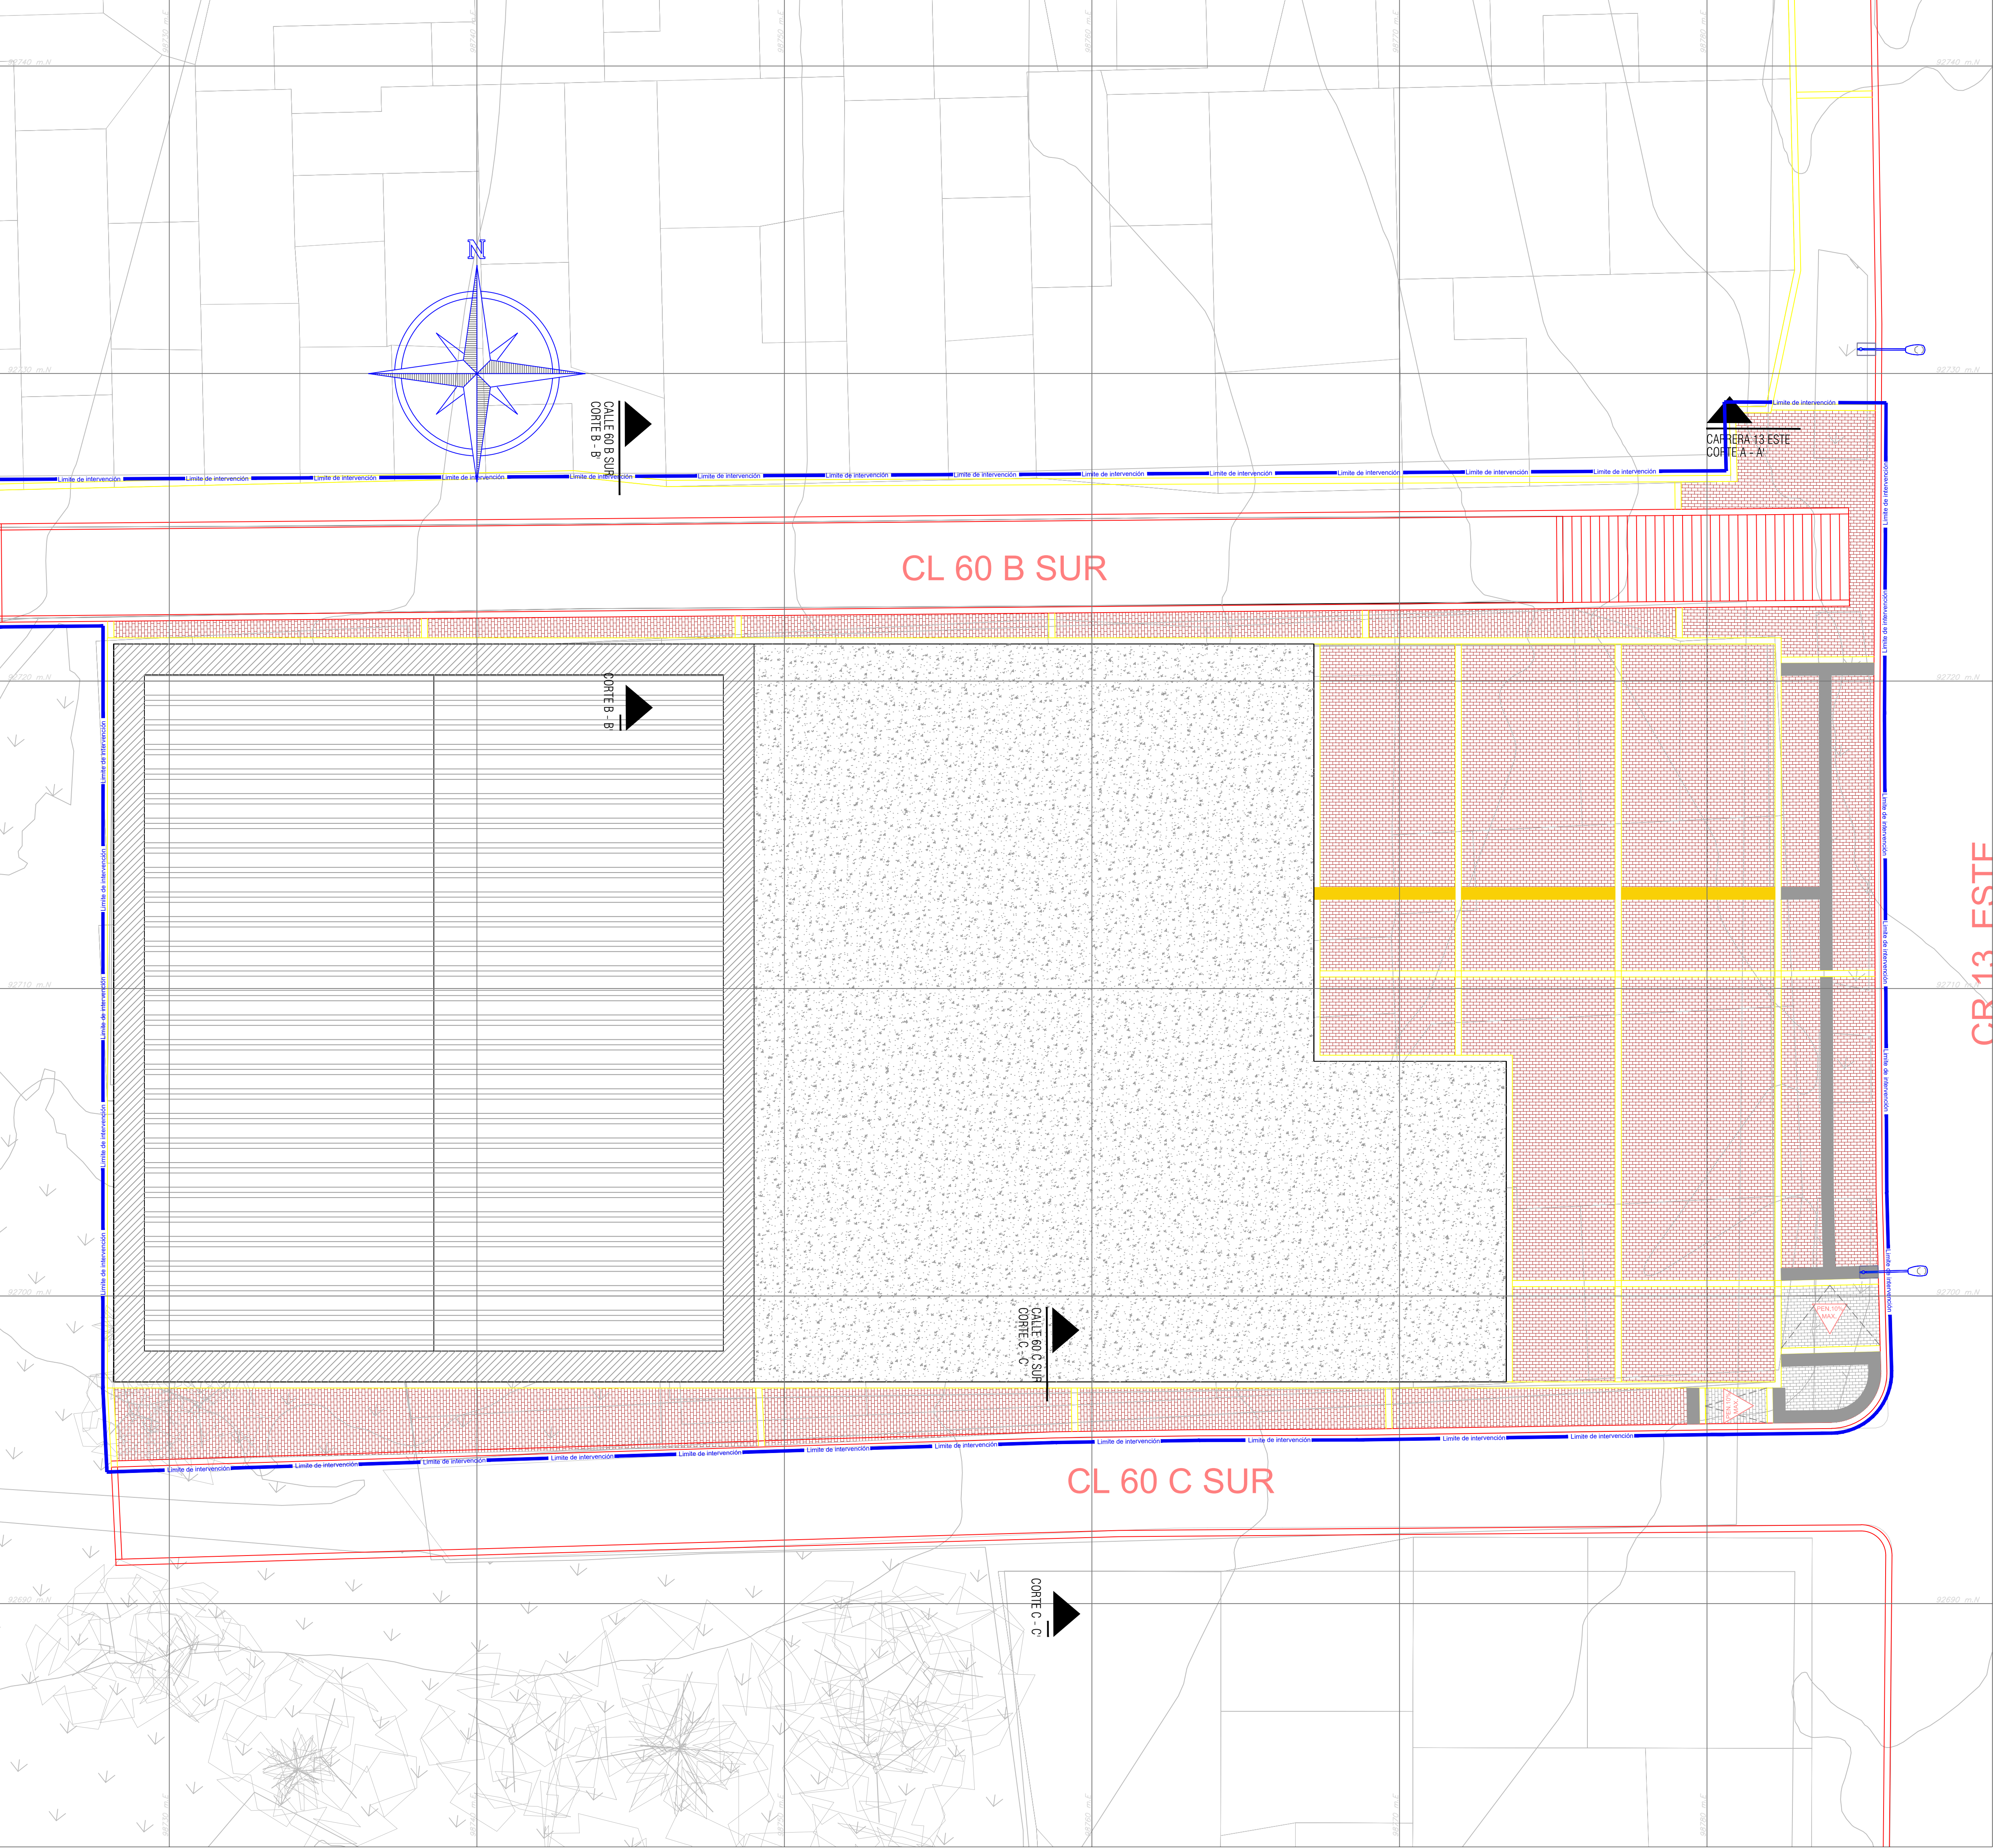
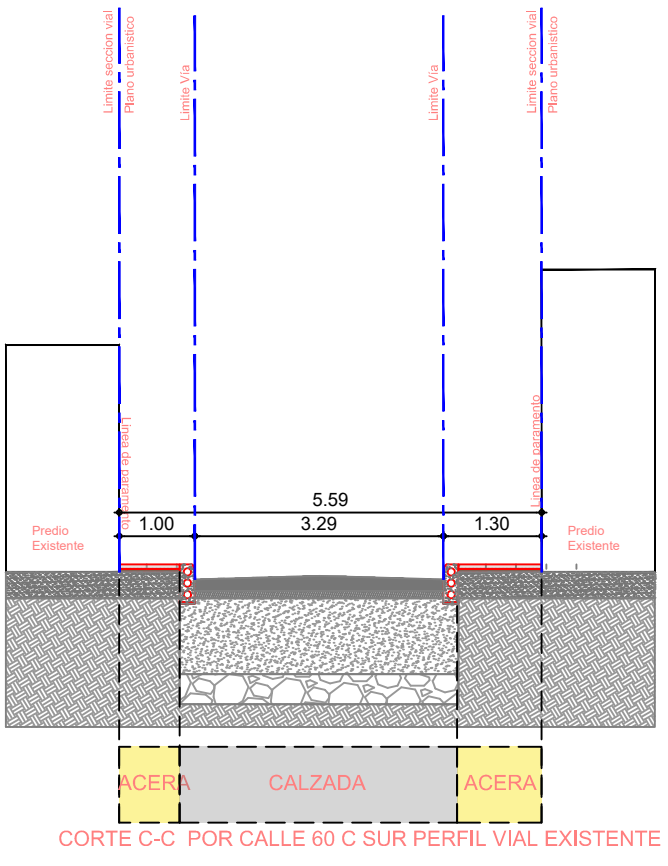


PLANTA URBANISMO ESC: 1 :100

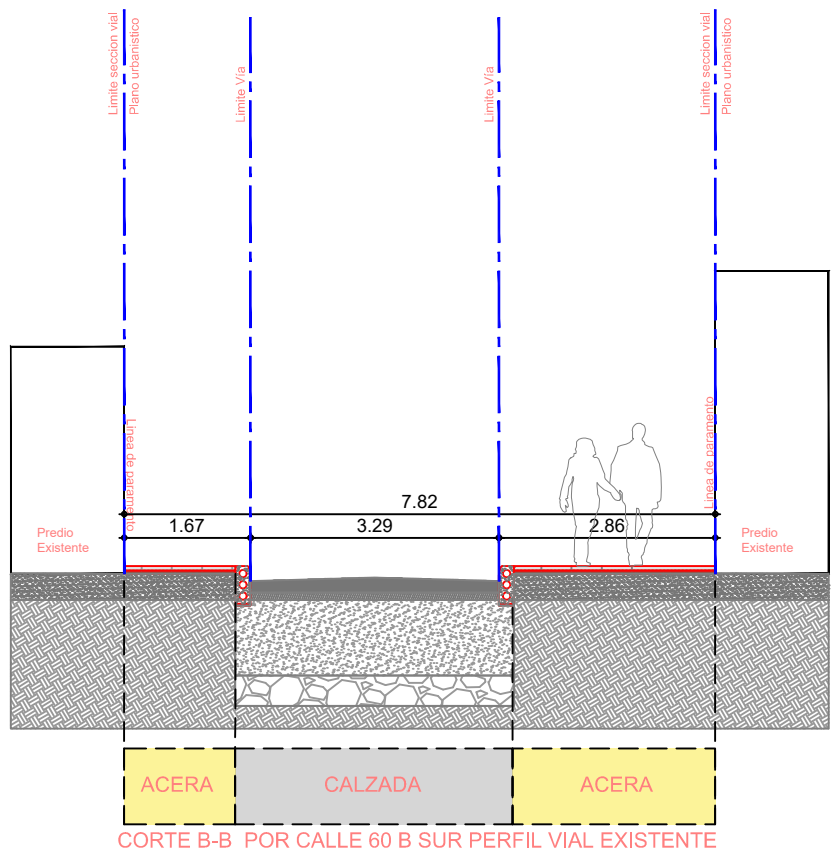

Perfiles Viales Existentes Movilidad Local Esc: 1 :100

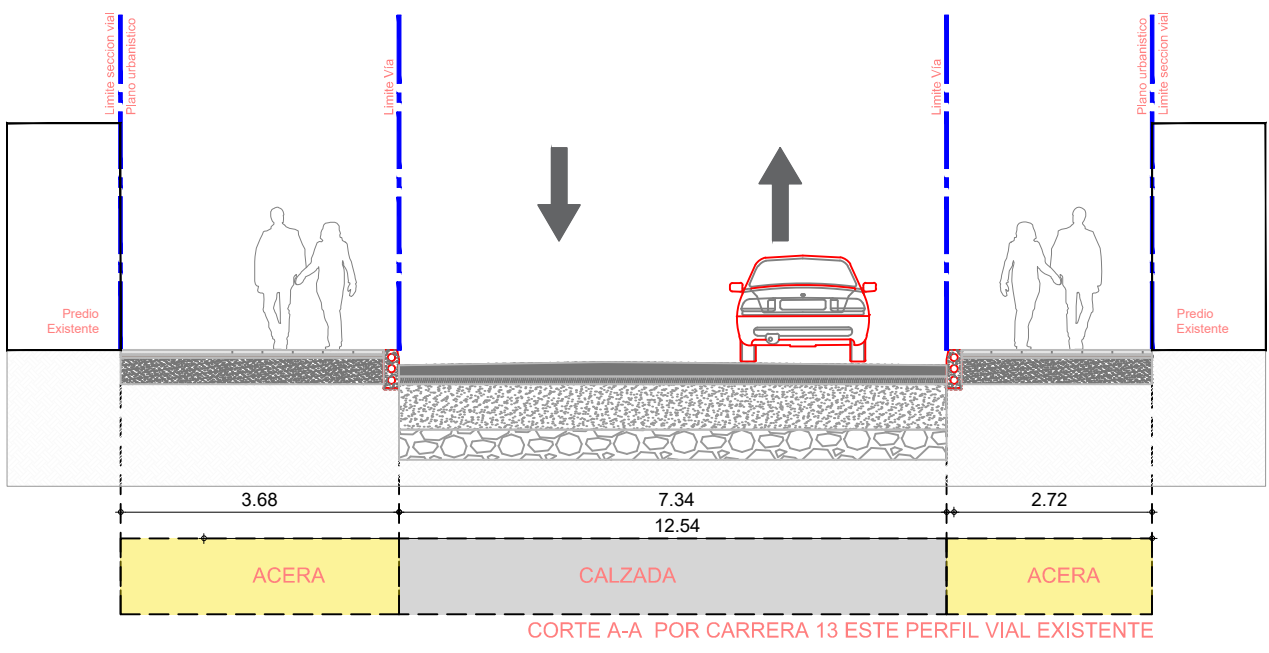

**INSTITUTO DE DESARROLLO URBANO**
Alcaldía Mayor
Bogotá D.C.

CONSULTOR:
CONSORCIO CS

CONTRATO-IDU: 1630 de 2020

DIRECTOR CONSULTORIA:
ING. MARIO ERNESTO VACCA GAMEZ
Mot.:01193-10224
ESPECIALISTA:
"ARO, ROGER SOLANO ACOSTA
Mot.:25700-57948 CND

INTERVENTORIA
CONSORCIO ARDANUY-IVICSA


CONTRATO-IDU: 1673 de 2020

DIRECTOR DE INTERVENTORIA:
ING. OSCAR ANDRÉS RICO GÓMEZ
Mot.:25202-128453-CND
ESPECIALISTA INTERVENTORIA:
ARO, CARLOS CABAL HIDALGO
Mot.:17700-64452 CLD

SUPERVISOR IDU:
MARÍA CONSTANZA GARCÍA ALCÁSTRO
DIRECCIÓN TÉCNICA DE PROYECTOS

MODIFICACIONES	
I	VERSION INICIAL
II	INFORMACION INTERVENTORIA
III	ATENCION DESPACHOS
IV	OBSERVACIONES INTERVENTORIA ISC-CA-P1580 434
V	
VI	
VII	
VIII	

FECHA:
05 DE JUNIO DE 2021
30 DE JUNIO DE 2021
13 DE AGOSTO DE 2021
8 DE OCTUBRE DE 2021

PROYECTO:
"ACTUALIZACIÓN, AJUSTES Y COMPLEMENTACIÓN DE LA
FACTIBILIDAD Y ESTUDIOS Y DISEÑOS DEL CABLE
AEREO EN SAN CRISTÓBAL, EN BOGOTÁ D.C."

CONTIENE:
IMPLANTACIÓN URBANA- ESTACIÓN
RETORNO- JUAN REY
LOCALIDAD: SAN CRISTÓBAL
ESCALA: INDICADAS

FACTIBILIDAD	
REFERENCIA: BASE-IDU-1630-2020 ARCHIVO AUTOCAD: FAUREPOR-CH9 ARCHIVO LAYOUT: FAUREP14 FECHA TERMINACIÓN OBRA: ENERO DE 2022 FECHA ELABORACION PLANO: AGOSTO DE 2021	PLANCHA No. FAUREP14 DE 20 CONSECUTIVO: 58