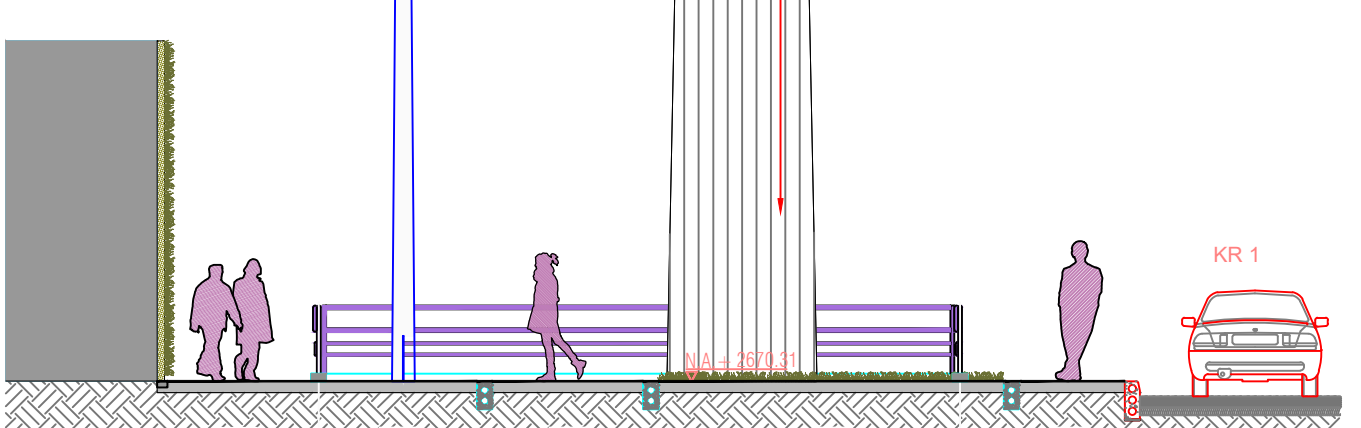
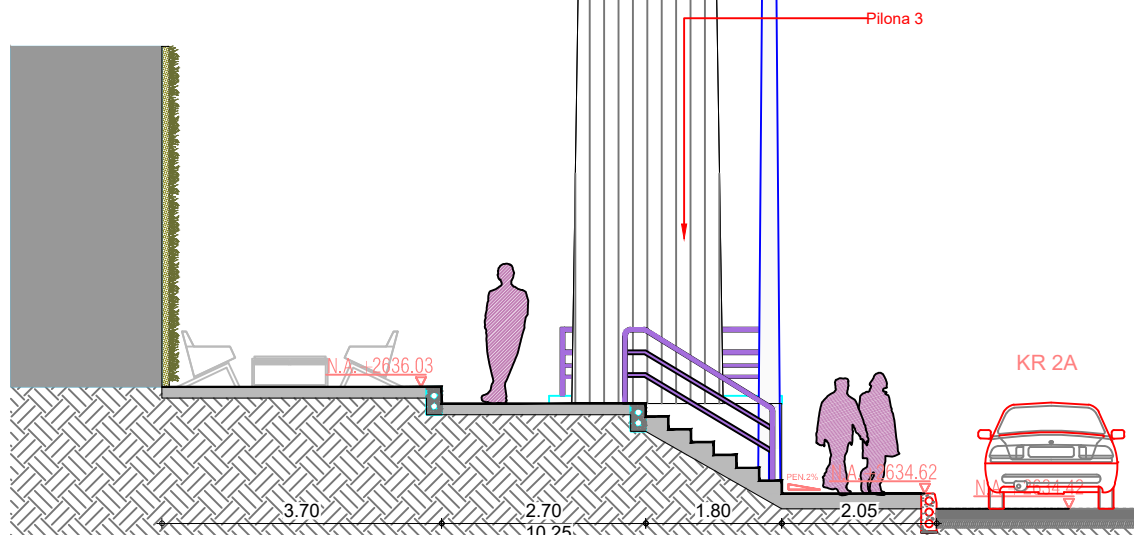
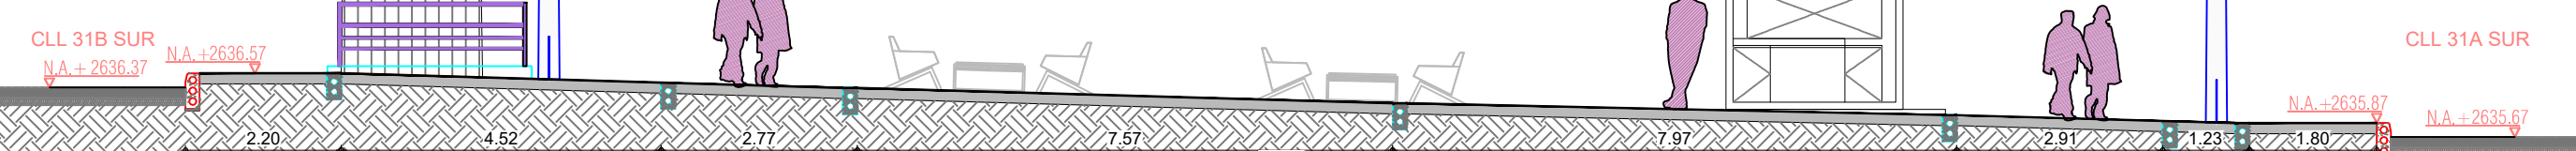
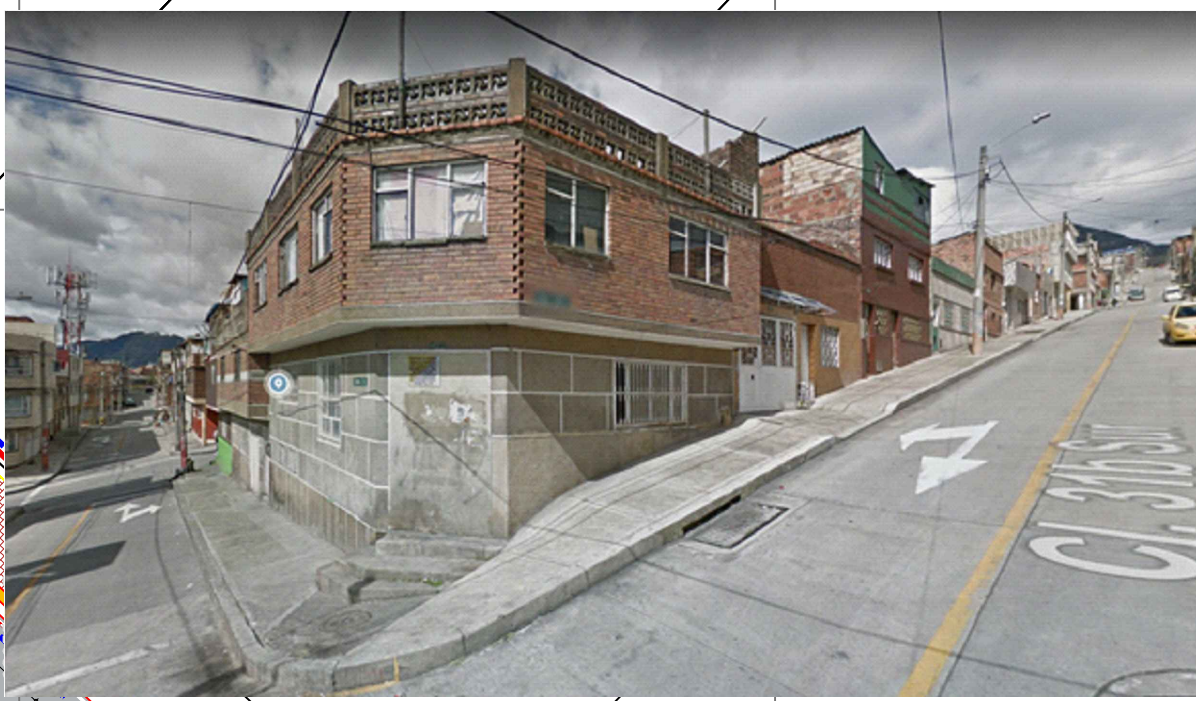


 INSTITUTO DE DESARROLLO URBANO Alcaldía Mayor Bogotá D.C.	 CONSORCIO CS Ciudad Mayor Gestión S.A.S. CONTRATO=IDU: 1630 de 2020	ING. MARIO ERNESTO VACCA GAMEZ Mat.:01193-0224	 ARDANUY	ING. OSCAR ANDRÉS RICO GÓMEZ Mat.:25202-129453-CND	MARÍA CONSTANZA GARCÍA ALCÁSTRO	I. VERSIÓN INICIAL	05 DE JUNIO DE 2021	"ACTUALIZACIÓN, AJUSTES Y COMPLEMENTACIÓN DE LA FACTIBILIDAD Y ESTUDIOS Y DISEÑOS DEL CABLE AEREO EN SAN CRISTÓBAL, EN BOGOTÁ D.C."	ANTEPROYECTO URBANISMO – PILONAS TIPO	ARCHIVO AUTOCAD: FAURP13.dwg	DE								
		ESPECIALISTA:		ESPECIALISTA INTERVENTORIA:		II. APROBACIÓN INTERVENTORIA	06 DE JUNIO DE 2021					ARCHIVO LAYOUT: FAURP19	CONSECUTIVO:						
		ARO. ROGER SOLANO ACOSTA Mat.:25700-57948 CND		 IVICSA INGENIEROS CONSULTORES CONTRATO=IDU: 1673 de 2020		III. ATENCIÓN OBSERVACIONES ECU	15 DE AGOSTO DE 2021							DIRECCIÓN TÉCNICA DE PROYECTOS	V		VI	VII	VIII
						IV. OBSERVACIONES INTERVENTORIA RC-CM-P1580_434	19 DE AGOSTO DE 2021												