



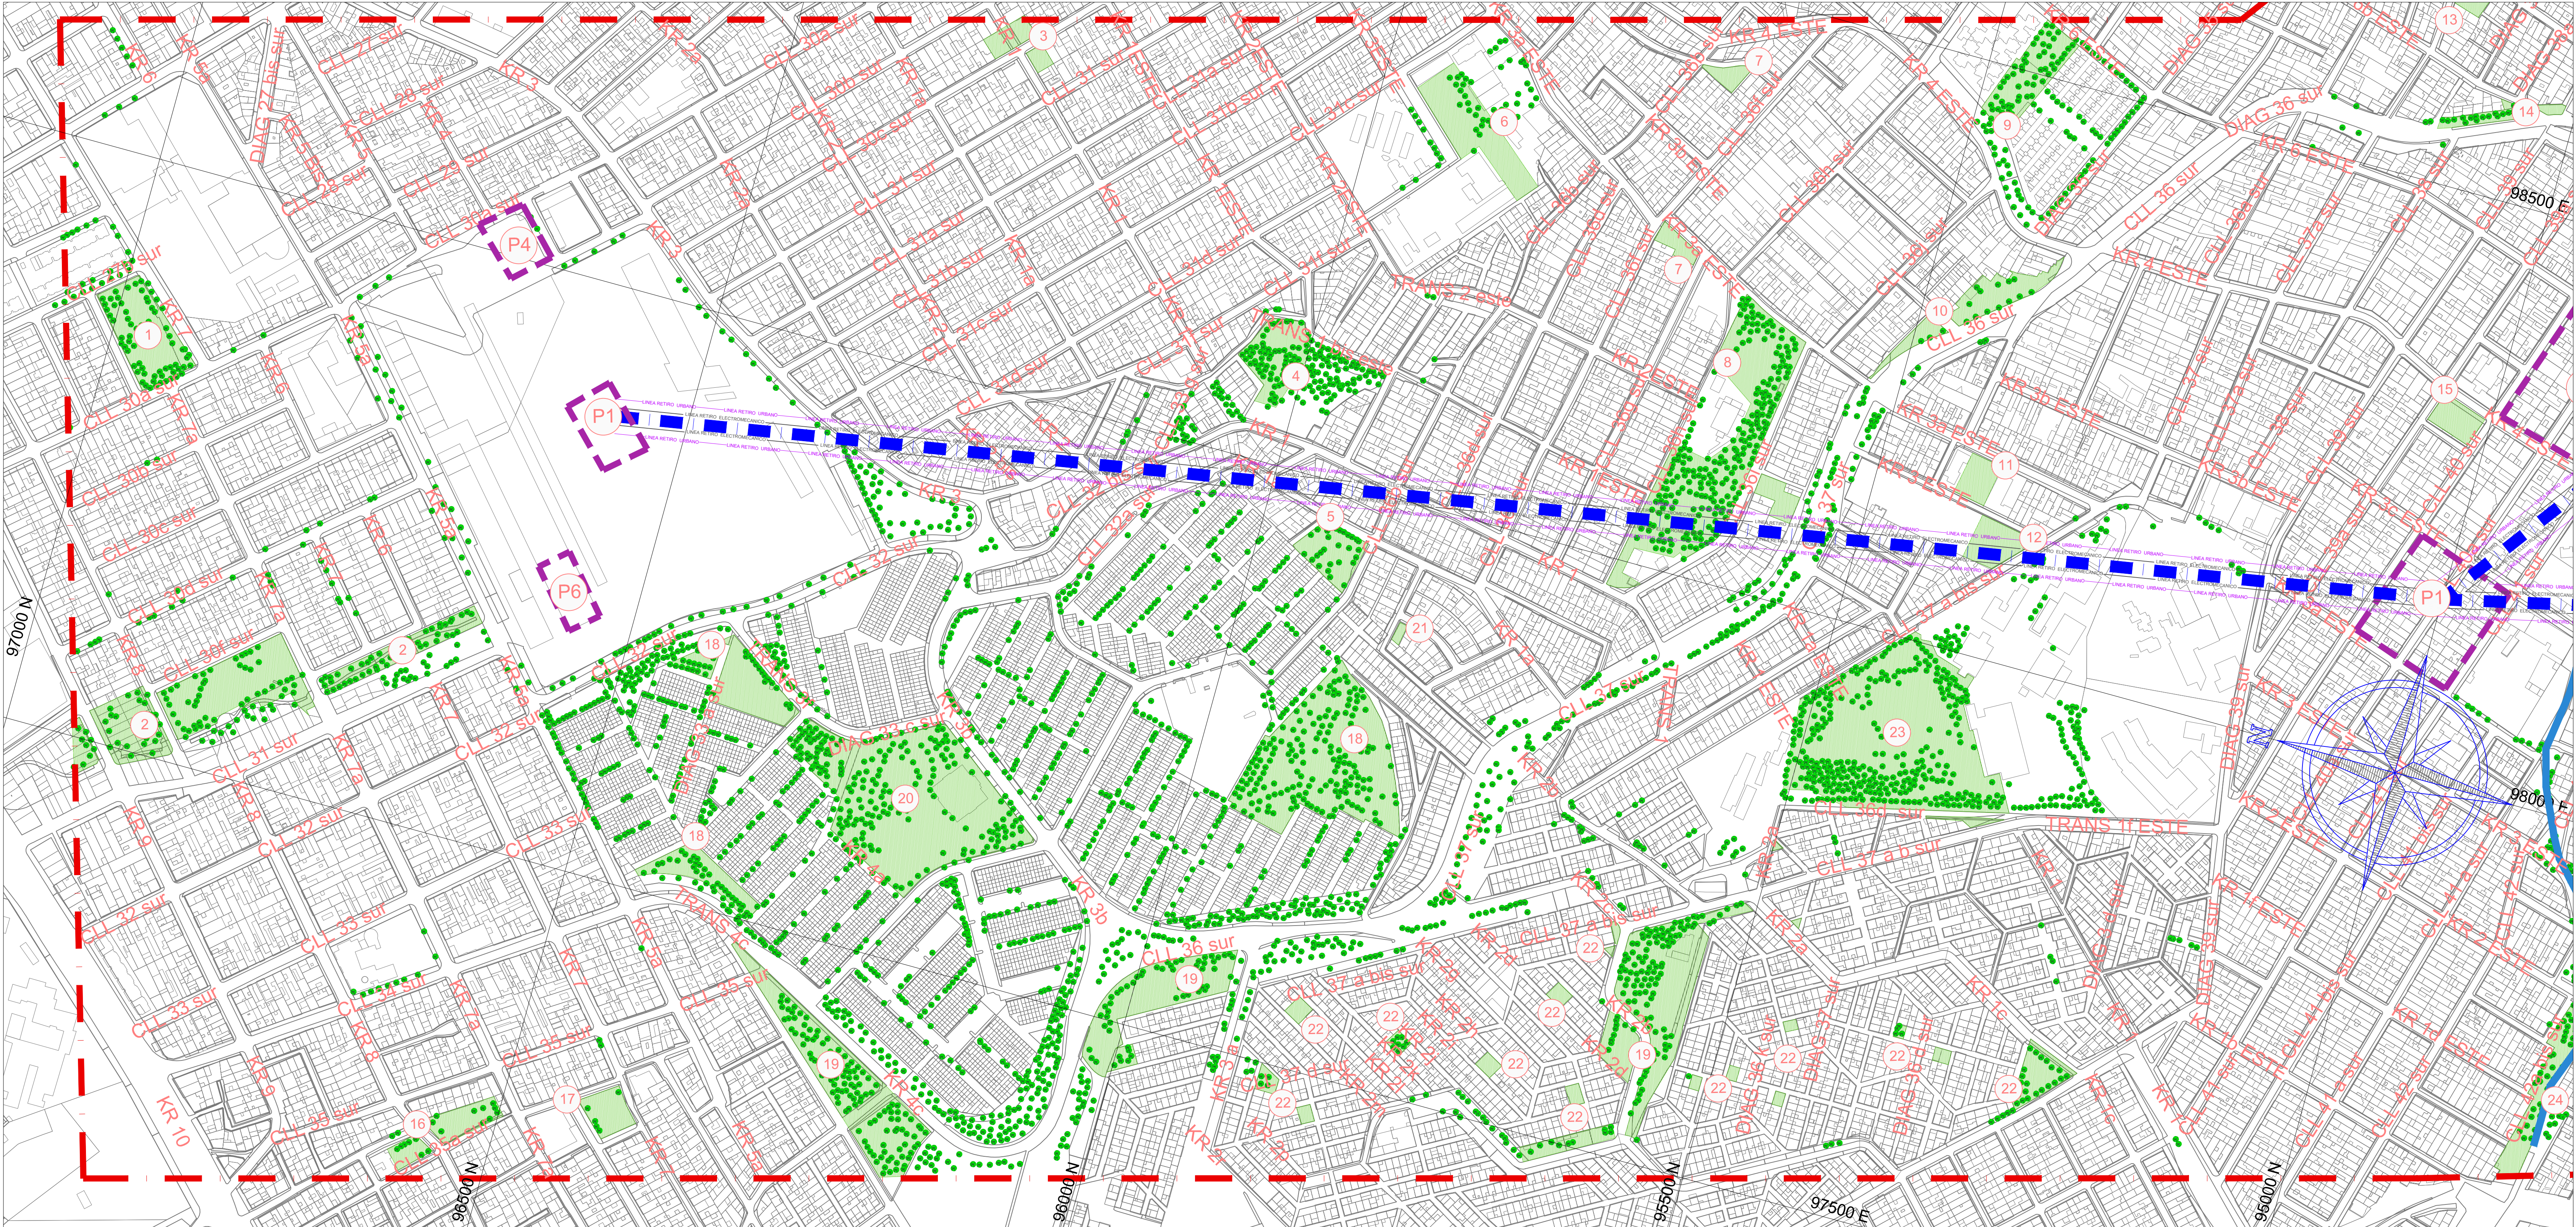

CONVENCIONES

Potencial parques				Información exclusiva
Parque vecinal: La Coruña del Sur.	Parque bolsillo: Urbanización Atenas.	Parque bolsillo: Urbanización San Juanito.	Parque vecinal: Urbanización Las Guacamayas.	Árboles existentes
Parque vecinal: Urbanización Serafina.	Parque vecinal: Urbanización Atenas.	Parque bolsillo: Desarrollo Bellavista (Sector Lucero).	Parque zonal: Villa de los Alpes.	Área Influencia Directa.
Parque vecinal: Barrio Bello Horizonte.	Parque vecinal: Urbanización Balcones de Provenza.	Parque vecinal: Parcelación La Victoria.	Parque bolsillo: Desarrollo Atenas I.	Línea eje del sistema
Parque vecinal: Urbanización la Joyita.	Parque vecinal: Atenas Suroriental III.	Parque vecinal: Managua.	Parque bolsillo: Guacamayas.	Línea retiro urbano
Parque vecinal: Desarrollo Atenas I.	Parque vecinal: Desarrollo La Colmena.	Parque vecinal: San Isidro II Sector.	Parque zonal: La Victoria.	Línea retiro electromecánico
Parque vecinal: Bello Horizonte.	Parque vecinal: Urbanización La Colmena.	Parque vecinal: Villa de los Alpes.	Parque vecinal: San Martín.	
				Nota: Fuentes, base de información. * http://mapas.bogota.gov.co * http://sigau.jbb.gov.co

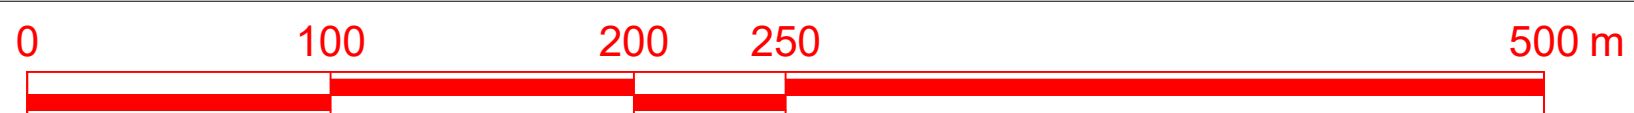

	CONSORCIO CS CONSORCIO CS Calificación Calificación	DIRECTOR CONSULTORIA: ING. MARIO ERNESTO VACCA GÁMEZ Mat. 01193-0224 ESPECIALISTA: ARQ. ROGER SOLANO ACOSTA Mat. 25700-57948 CND	INTERVENTORIA CONSORCIO ARDANUY - IVICSA ARDANUY IVICSA CONTRATO - IDU: 1673 de 2020	DIRECTOR DE INTERVENTORIA: ING. OSCAR ANDRÉS RICO GÓMEZ Mat. 22032-130453 CND ESPECIALISTA INTERVENTORIA: ARQ. CARLOS CABAL HIDALGO Mat. 17700-64452 CLD	SUPERVISOR IDU: MARIA CONSTANZA GARCÍA ALCÁSTRO DIRECCIÓN TÉCNICA DE PROYECTOS	MODIFICACIONES I. VERSIÓN INICIAL II. APROBACIÓN INTERVENTORIA III. ATENCIÓN A OBSERVACIONES IDU IV. OBSERVACIONES INTERVENTORIA: ISC-CA-P1580_434 V. VI. VII. VIII.	FECHA: 30 de Abril de 2021 30 de Junio de 2021 13 de Agosto de 2021 18 de octubre de 2021	PROYECTO: "ACTUALIZACIÓN, AJUSTES Y COMPLEMENTACIÓN DE LA FACTIBILIDAD Y ESTUDIOS Y DISEÑOS DEL CABLE AÉREO EN SAN CRISTÓBAL, EN BOGOTÁ D.C."	CONTIENE: ESTRUCTURA ECOLÓGICA PRINCIPAL	LOCALIDAD: SAN CRISTÓBAL	ESCALA: 1:5000	FACTIBILIDAD	
												REFERENCIA: BASE IDU-1603-2020 ARCHIVO CAD: FAURRI01 ARCHIVO LAYOUT: FAURRI01 FECHA TERMINACIÓN DE OBRA: ENERO 2022 FECHA ELABORACIÓN PLANO: AGOSTO 2021	PLANCHAS No. FAURRI01 DE 54 CONSECUTIVO: 65