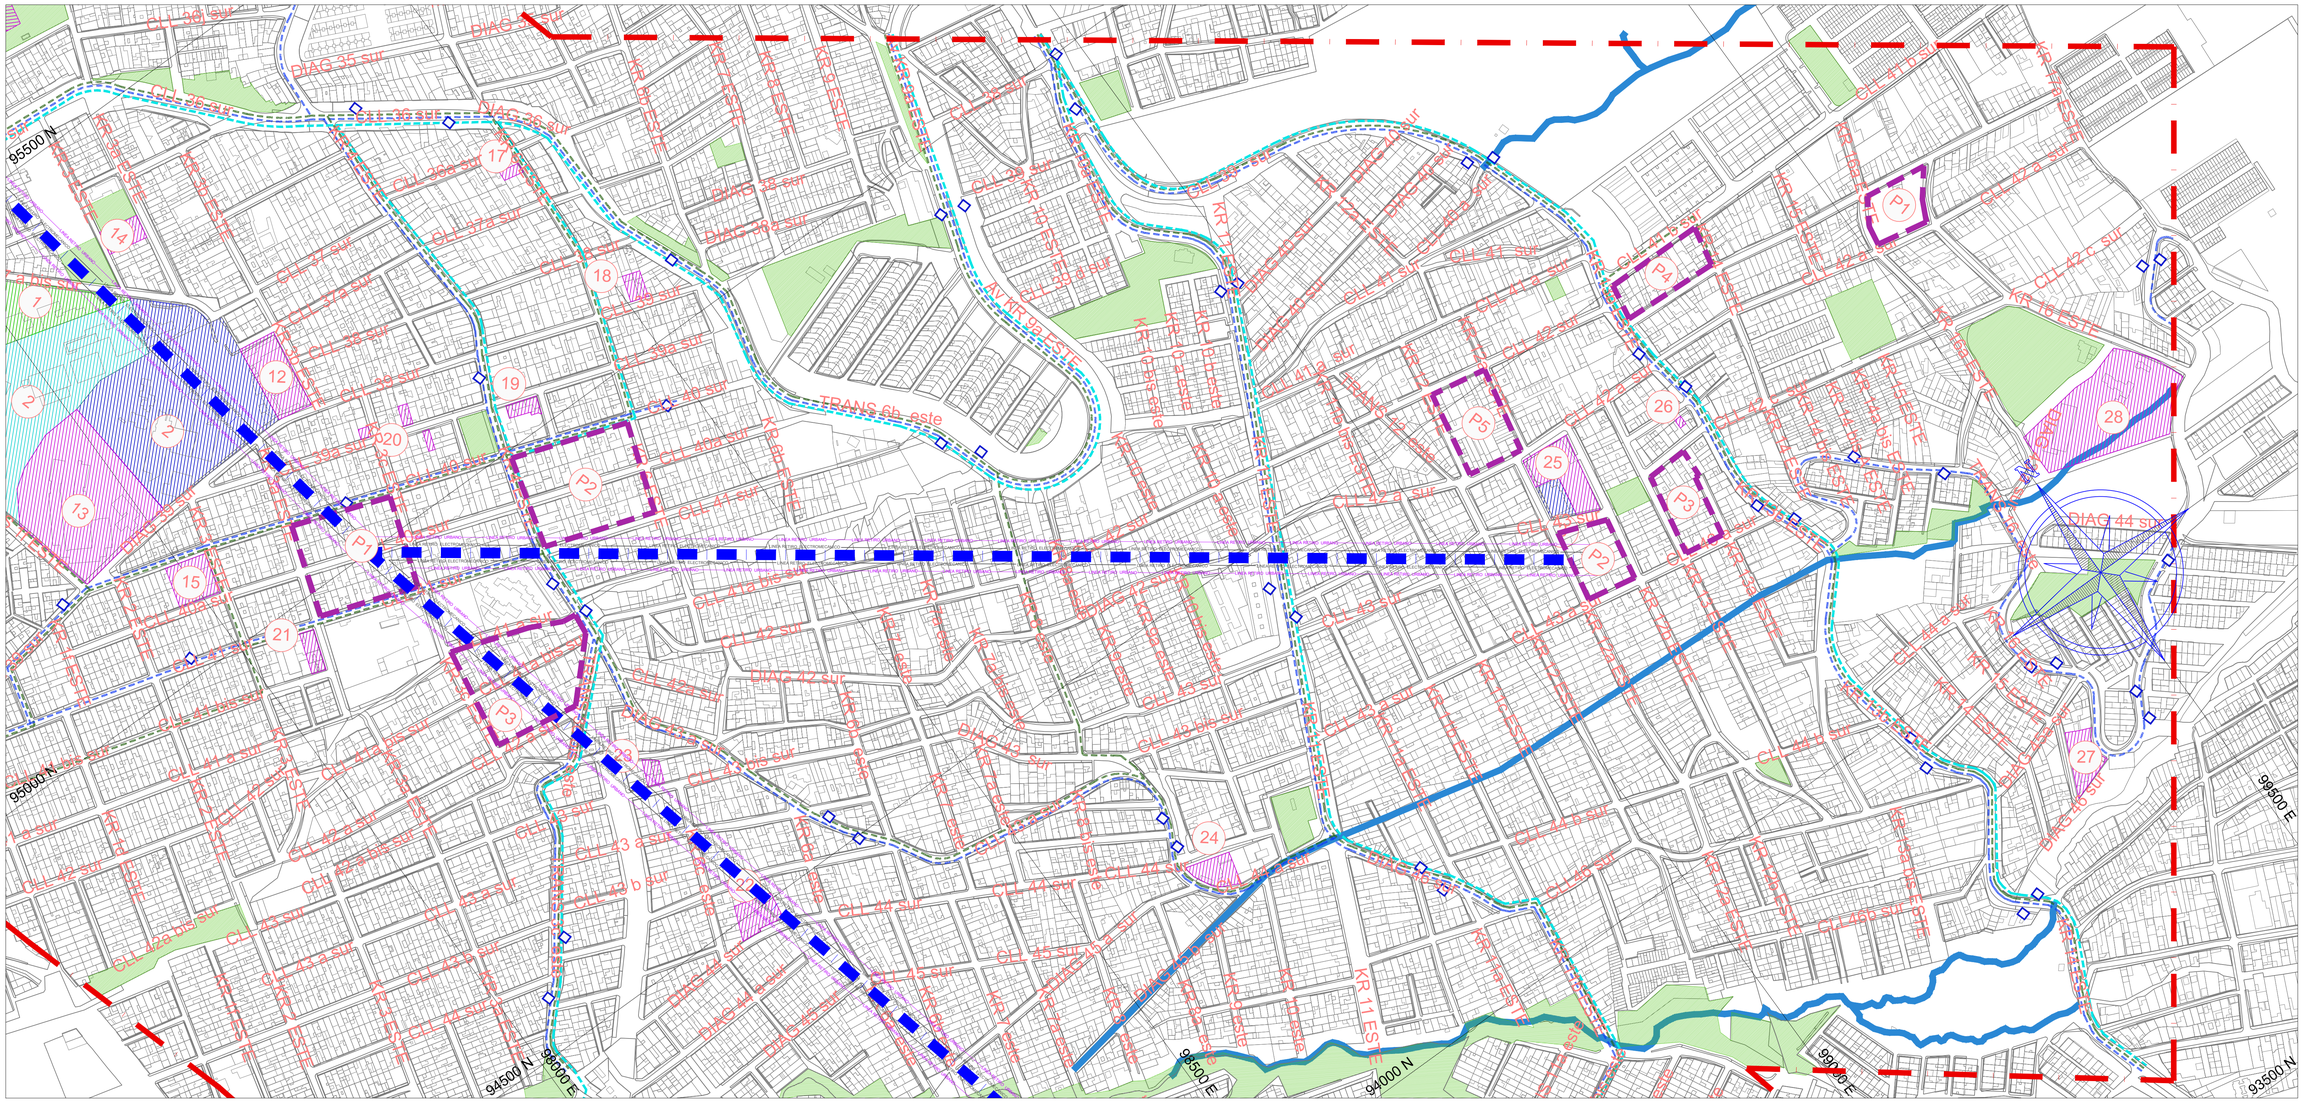

CONVENCIONES - EQUIPAMIENTO

COLEGIOS

1. COLEGIO FLORENTINO GONZALEZ (IED)
2. COLEGIO SALESIANO JUAN DEL RIZZO
3. JARDIN INFANTIL EL MUNDO TRAVIESO DE LAS ARDILLAS
4. COLEGIO FRANCISCO JAVIER MATIZ (IED)
5. COLEGIO FRANCISCO JAVIER MATIZ (IED)
6. LICEO PREESCOLAR EL TESORO DEL SABER
7. COLEGIO SAN ISIDRO SUR ORIENTAL (IED)
8. COLEGIO SAN ISIDRO SUR ORIENTAL (IED)
9. COLEGIO JOSE JOAQUIN CASTRO MARTINEZ (IED)
10. COLEGIO ATENAS (IED)
11. COLEGIO ALEMANIA UNIFICADA (IED)
12. COLEGIO LA VICTORIA (IED)
13. COLEGIO JUAN EVANGELISTA GOMEZ (IED)
14. COLEGIO LA VICTORIA (IED)
15. EL RODEO ORDEN DE LA SEDE: A
16. GIMNASIO PSICOPEDAGOGICO EL CLUB DE LOS NIÑOS
17. LICEO MI VIVIR MAGICO
18. COLEGIO SUPERIOR DE SAN CRISTOBAL
19. COLEGIO PARROQUIAL ADVENIAT
20. COLEGIO SURORIENTAL PANAMERICANO
21. COLEGIO PRINCIPE DE PAZ
22. COLEGIO EL RODEO (IED)
23. COLEGIO LORENZO DE ALCANTUZ
24. COLEGIO ALTAMIRA SUR ORIENTAL (IED)
25. COLEGIO ALTAMIRA SUR ORIENTAL (IED)
26. GIMNASIO PEDAGOGICO PIAGET
27. COLEGIO MORALBA SURORIENTAL (IED)
28. COLEGIO MORALBA SURORIENTAL (IED)
29. COLEGIO NUEVA ROMA (IED)
30. COLEGIO QUINDIO (IED)

SALUD

1. UNIDAD DE SERVICIO DE SALUD BELLO HORIZONTE
2. UNIDAD DE SERVICIOS DE SALUD LA VICTORIA
3. UNIDAD DE SERVICIOS DE SALUD ALTAMIRA

CADE

1. SUPERCADE 20 DE JULIO
2. CADE LA VICTORIA

PORTAL

- Portal transmilenio 20 de julio

COMISARIA DE FAMILIA

1. SAN CRISTOBAL 2

BIBLIOTECA

1. BIBLIOTECA PÚBLICA LA VICTORIA

Convenciones Sistema de movilidad

- Rutas SITP
- Rutas SITP Provisionales
- Rutas Alimentadores
- Sistema troncal.
- Portal transmilenio 20 de julio
- Paraderos SITP

Convenciones parque y quebradas

- Parques existentes.
- Quebrada existente

Nota: Fuentes, base de información.

*http://mapas.bogota.gov.co
*https://sinupot.sdp.gov.co/
*http://sigau.jbb.gov.co

Convencione información exclusiva

- Área Influencia Directa.
- Linea eje del sistema
- LINEA RETIRO URBANO — Linea retiro urbano
- LINEA RETIRO ELECTROMECANICO — Linea retiro electromecanico

0 100 200 250 500 m

FACTIBILIDAD

INSTITUTO DE DESARROLLO URBANO
Alcaldía Mayor Bogotá D.C.

CONSULTOR:
CONSORCIO CS
CONTRATO - IDU: 1630 de 2020

DIRECTOR CONSULTORIA:
Mario Ernesto Vacca Gamez
Firmado digitalmente por Mario Ernesto Vacca Gamez
Fecha: 2021.10.29 05:34:15 -05'00'
ING. MARIO ERNESTO VACCA GAMEZ
Mat.: 01193-0224

ESPECIALISTA:
Roger Solano Acosta
Firmado digitalmente por Roger Solano Acosta
Fecha: 2021.11.01 15:29:32 -05'00'
ARQ. ROGER SOLANO ACOSTA
Mat.: 25700-57948 CND

INTERVENTORIA
CONSORCIO ARDANUY - IVICSA
CONTRATO - IDU: 1673 de 2020

DIRECTOR DE INTERVENTORIA:
OSCAR ANDRES RICO GOMEZ
ING. OSCAR ÁNDRES RICO GÓMEZ
Mat.: 25202-129453-CND

ESPECIALISTA INTERVENTORIA:
CABAL HIDALGO CARLOS
ARQ. CARLOS CABAL HIDALGO
Mat.: 17700-64452 CLD

SUPERVISOR IDU:
MARÍA CONSTANZA GARCÍA ALICASTRO
DIRECCIÓN TÉCNICA DE PROYECTOS

MODIFICACIONES		FECHA:
I	VERSIÓN INICIAL	30 de Abril de 2021
II	APROBACIÓN INTERVENTORIA	30 de Junio de 2021
III	ATENCIÓN A OBSERVACIONES IDU	13 de Agosto de 2021
IV	OBSERVACIONES INTERVENTORIA ISC–CAI–P1580 434	18 de octubre de 2021
V		
VI		
VII		
VIII		

PROYECTO:
"ACTUALIZACIÓN, AJUSTES Y COMPLEMENTACIÓN DE LA FACTIBILIDAD Y ESTUDIOS Y DISEÑOS DEL CABLE AÉREO EN SAN CRISTÓBAL, EN BOGOTÁ D.C."

CONTIENE:
ESTRUCTURA FUNCIONAL Y DE SERVICIOS:
SISTEMA DE MOVILIDAD
SISTEMA DE EQUIPAMIENTO URBANO
SISTEMA PARQUE Y QUEBRADAS

LOCALIDAD: SAN CRISTÓBAL
ESCALA: 1:5000

REFERENCIA: BASE-IDU-1630-2020
ARCHIVO CAD: FAURRI11.dwg
ARCHIVO LAYOUT: FAURRI11
FECHA TERMINACIÓN DE OBRA: ENERO 2022
FECHA ELABORACION PLANO: AGOSTO 2021

PLANCHA No. FAURRI11 DE 54
CONSECUTIVO: 75