


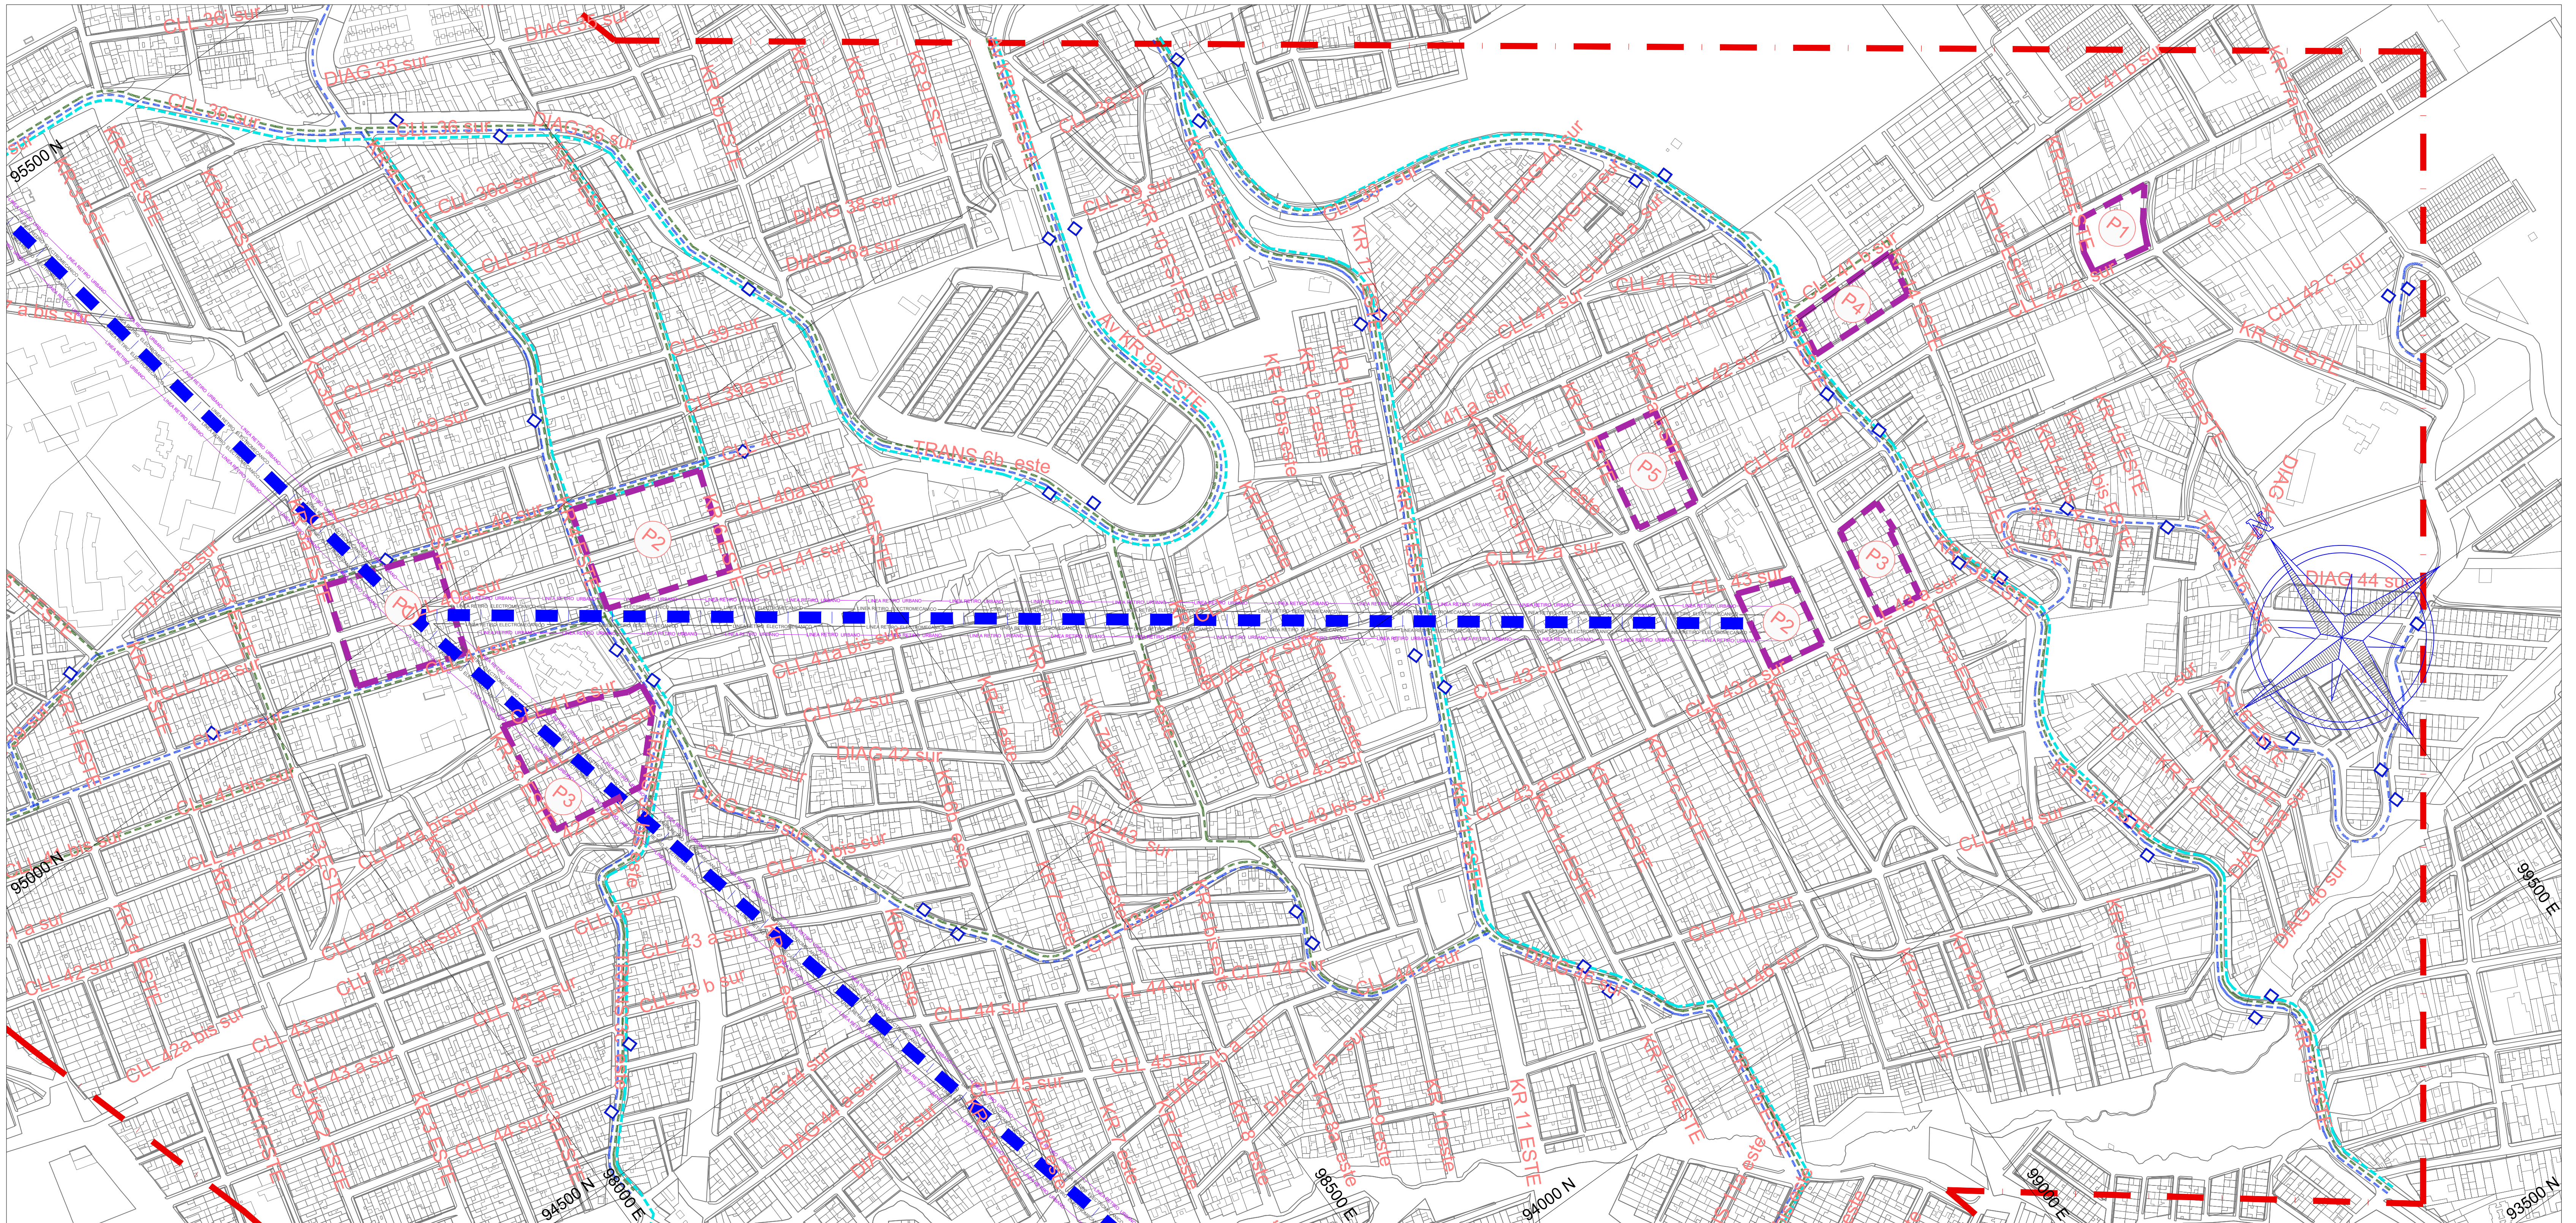

Sistema de movilidad

Rutas SITP

Rutas SITP Provisionales

Rutas Alimentadores

Sistema troncal.

Paraderos SITP

Convencione información exclusiva

Área Influencia Directa.

Línea eje del sistema

Línea retiro urbano

Línea retiro electromecánico

Nota: Fuentes, base de información.

*<http://mapas.bogota.gov.co>

*<http://sigau.jbb.gov.co>

 INSTITUTO DE DESARROLLO URBANO Alcaldía Mayor Bogotá D.C.		CONSULTOR: CONSORCIO CS  CONTRATO - IDU: 1630 de 2020	DIRECTOR CONSULTORIA: ING. MARIO ERNESTO VACCA GÓMEZ Mat.: 01193-0224 ESPECIALISTA: ARQ. ROGER SOLANO ACOSTA Mat.: 25700-57948 CND	INTERVENTORIA: CONSORCIO ARDANUY - IVCSA   CONTRATO - IDU: 1673 de 2020	DIRECTOR DE INTERVENTORIA: ING. OSCAR ANDRÉS RICO GÓMEZ Mat.: 25202-129453-CND ESPECIALISTA INTERVENTORIA: ARQ. CARLOS CABAL HIDALGO Mat.: 17700-64452 CLD	SUPERVISOR IDU: MARÍA CONSTANZA GARCÍA ALCÁSTRO DIRECCIÓN TÉCNICA DE PROYECTOS	MODIFICACIONES <table><tr><td>I</td><td>VERSIÓN INICIAL</td></tr><tr><td>II</td><td>APROBACIÓN INTERVENTORIA</td></tr><tr><td>III</td><td>ATENCIÓN A OBSERVACIONES IDU</td></tr><tr><td>IV</td><td>OBSERVACIONES INTERVENTORIA ISO-CAI-P1580 434</td></tr><tr><td>V</td><td></td></tr><tr><td>VI</td><td></td></tr><tr><td>VII</td><td></td></tr><tr><td>VIII</td><td></td></tr></table>	I	VERSIÓN INICIAL	II	APROBACIÓN INTERVENTORIA	III	ATENCIÓN A OBSERVACIONES IDU	IV	OBSERVACIONES INTERVENTORIA ISO-CAI-P1580 434	V		VI		VII		VIII		FECHA: <table><tr><td>30 de Abril de 2021</td></tr><tr><td>30 de Junio de 2021</td></tr><tr><td>13 de Agosto de 2021</td></tr><tr><td>18 de octubre de 2021</td></tr></table>	30 de Abril de 2021	30 de Junio de 2021	13 de Agosto de 2021	18 de octubre de 2021	PROYECTO: *ACTUALIZACIÓN, AJUSTES Y COMPLEMENTACIÓN DE LA FACTIBILIDAD Y ESTUDIOS Y DISEÑOS DEL CABLE AÉREO EN SAN CRISTÓBAL, EN BOGOTÁ D.C.*	CONTIENE: SISTEMA DE MOVILIDAD LOCALIDAD: SAN CRISTÓBAL ESCALA: 1:5000	FACTIBILIDAD REFERENCIA: (BASE IDU 1630-2020) ARCHIVO CAD: Faurri14 FECHA TERMINACIÓN DE OBRA: ENERO 2022 FECHA ELABORACIÓN PLANO: AGOSTO 2021 PLANCHAS No. FAURRI14 DE 54 CONSECUTIVO: 78
I	VERSIÓN INICIAL																														
II	APROBACIÓN INTERVENTORIA																														
III	ATENCIÓN A OBSERVACIONES IDU																														
IV	OBSERVACIONES INTERVENTORIA ISO-CAI-P1580 434																														
V																															
VI																															
VII																															
VIII																															
30 de Abril de 2021																															
30 de Junio de 2021																															
13 de Agosto de 2021																															
18 de octubre de 2021																															