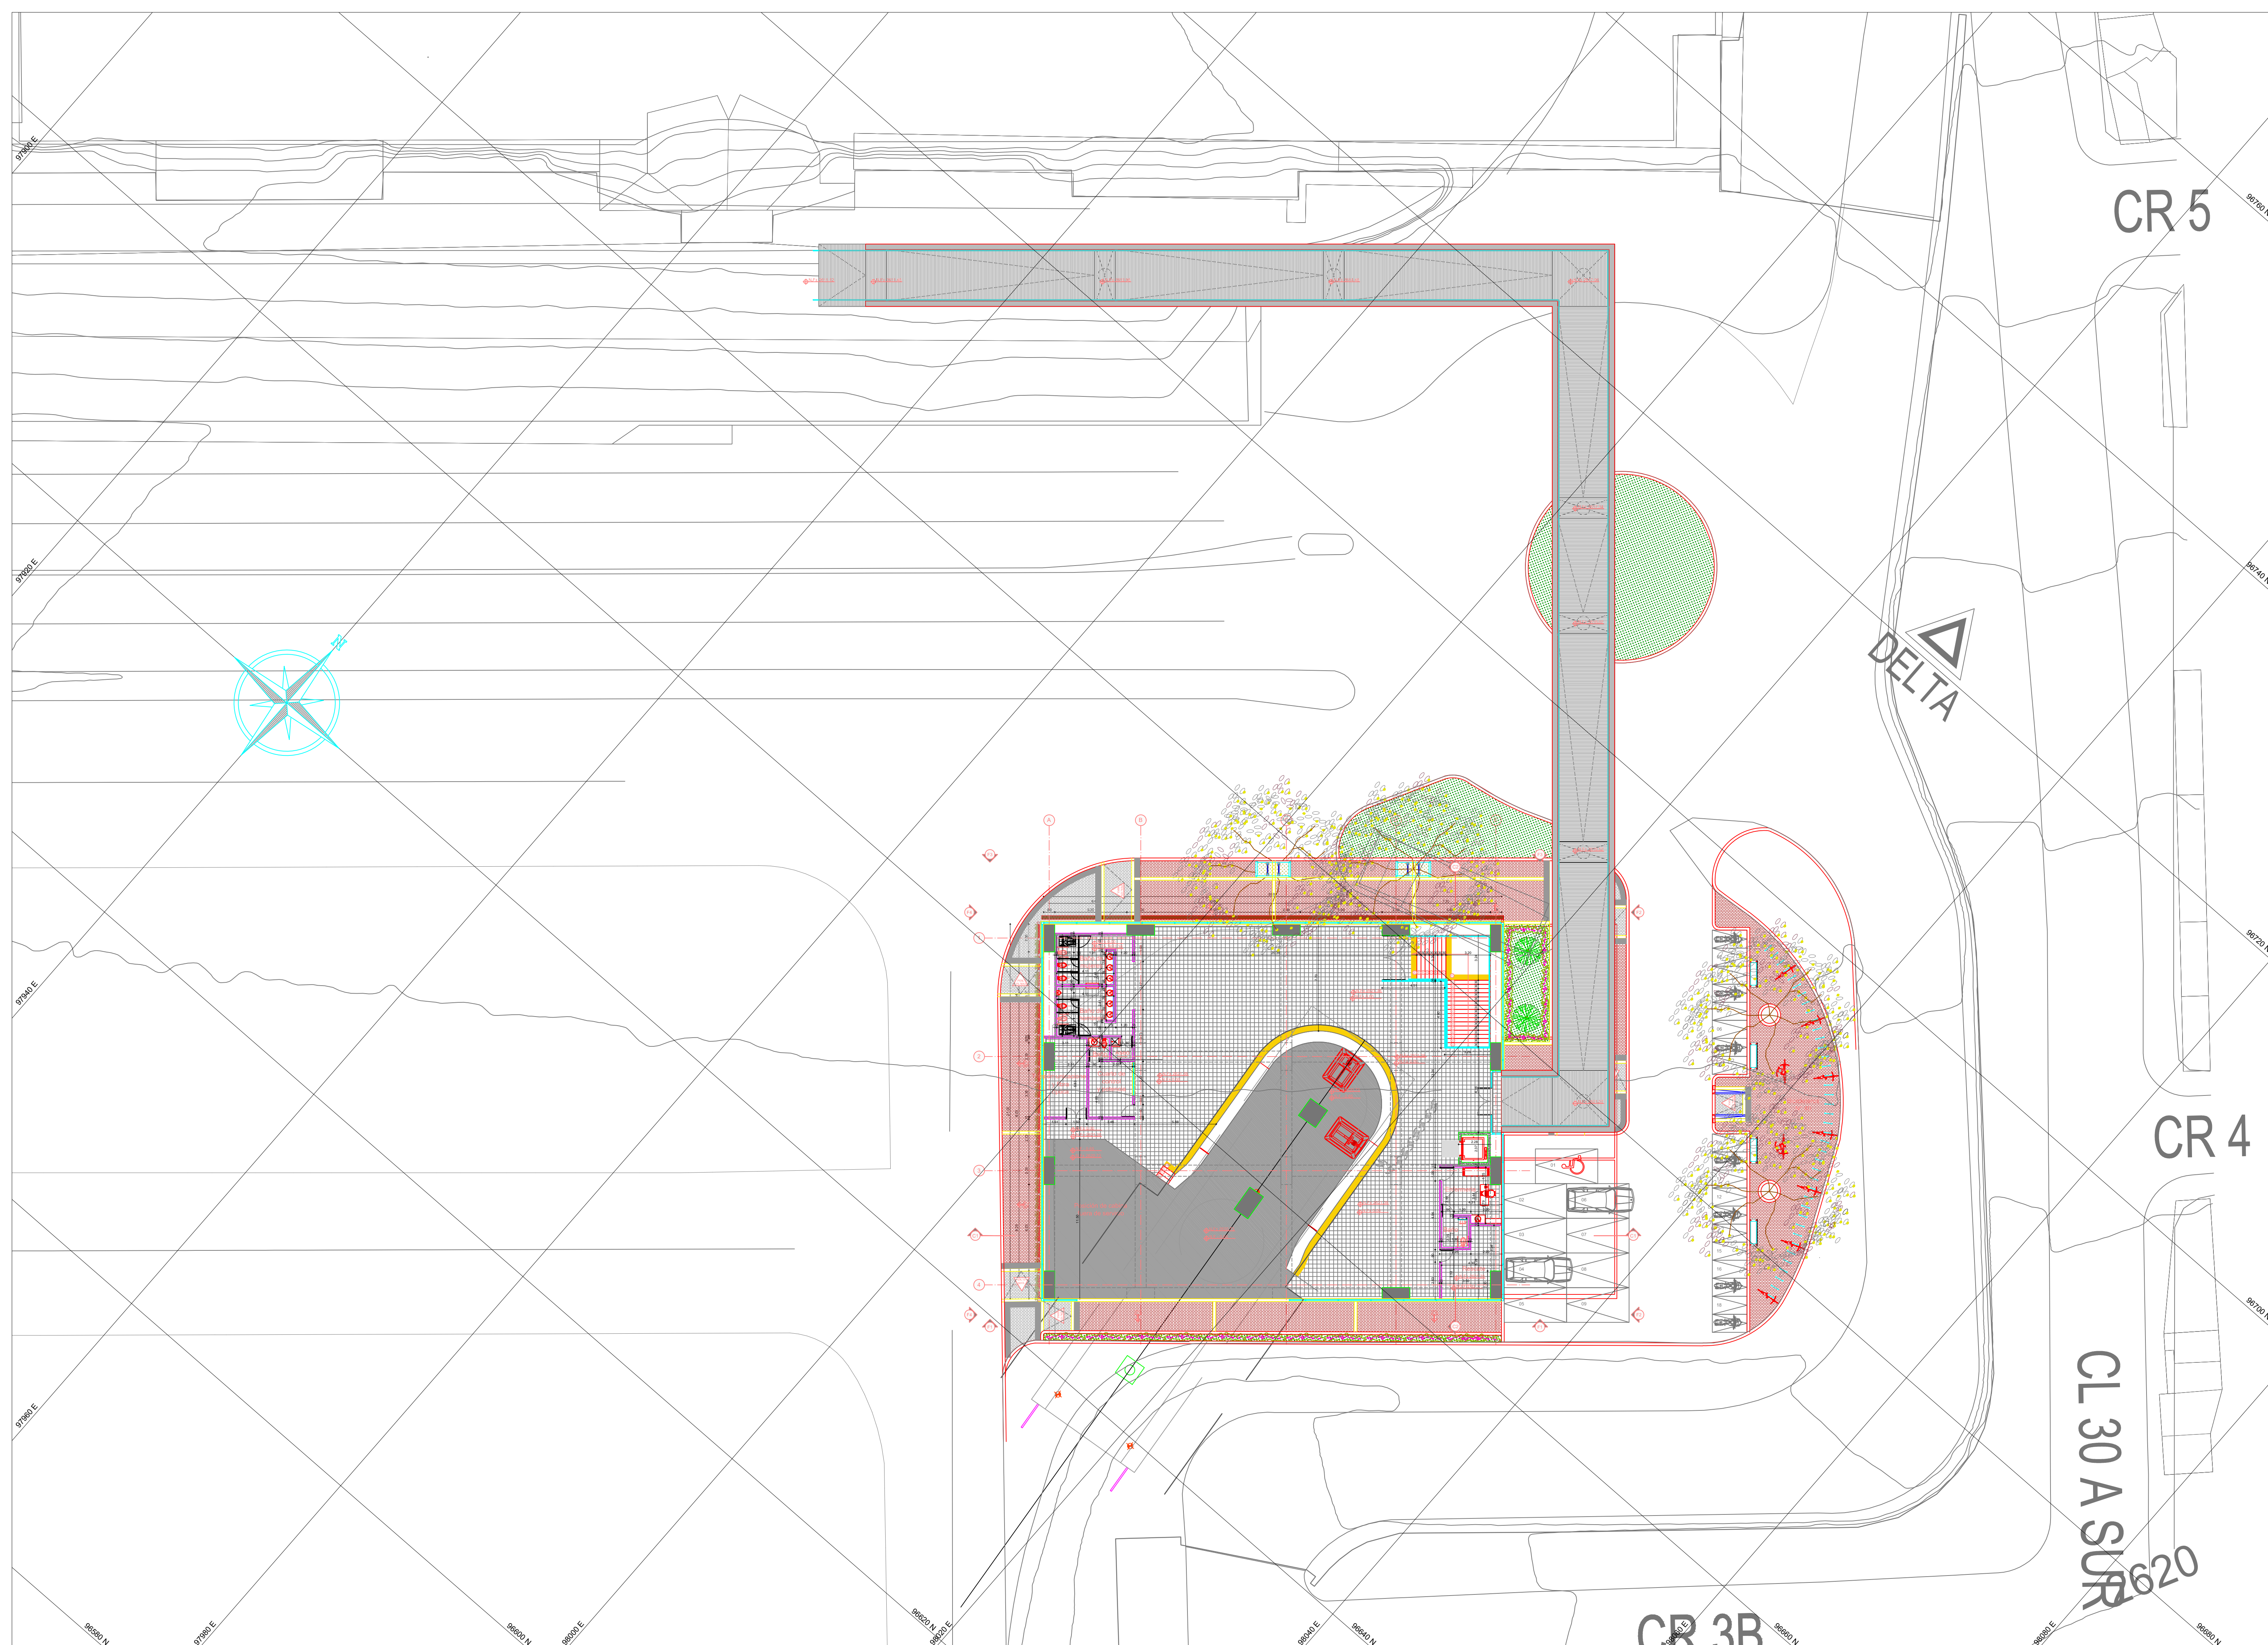


 INSTITUTO DE DESARROLLO URBANO Alcaldía Mayor Bogotá D.C.  CONSULTOR: CONSORCIO CS  INTERVENITORIA CONSORCIO ARDANUY-IVICSA  CONTRATO - IDU: 1630 de 2020  DIRECTOR CONSULTORIA: ING. MARIO ERNESTO VACCA GÁMEZ Mail: 01153-4524  ESPECIALISTA: ARO. ARTURO RENJA VÁSQUEZ Mail: 20702-70388 CND  DIRECTOR DE INTERVENITORIA: ING. OSCAR ANDRÉS RICO GÓMEZ Mail: 2000-13643 CND  CONTRATO - IDU: 1673 de 2020  ESPECIALISTA INTERVENITORIA: ARO. ALEJANDRO HENRÍQUEZ L. Mail: 2000-13643 CND  SUPERVISOR IDU: MARIA CONSTANZA GARCÍA ALCANTAR  DIRECCIÓN TÉCNICA DE PROYECTOS MODIFICACIONES I. VERSIÓN FINAL II. APROBACIÓN INTERVENITORIA III. ATENCIÓN DESPACHOS DESPACHOS IDU IV. OBSERVACIONES INTERVENITORIA: ESC-CAI-P1580-434 V. VI. VII. VIII. FECHA: 09 de junio de 2021 20 de junio de 2021 24 de agosto de 2021 18 de octubre de 2021 PROYECTO: "ACTUALIZACIÓN, AJUSTES Y COMPLEMENTACIÓN DE LA FACTIBILIDAD Y ESTUDIOS Y DISEÑOS DEL CABLE AÉREO EN SAN CRISTÓBAL, EN BOGOTÁ D.C." 020 m 0 2 4 6 8 10 20 m CONTIENE: ANTEPROYECTO ARQUITECTÓNICO ESTACIÓN DE TRANSFERENCIA LOCALIZACIÓN ESTACIÓN 20 DE JULIO. LOCALIDAD: SAN CRISTÓBAL ESCALA: 1:200 REFERENCIA: BASE-IDA-1630-2020 ARCHIVO CAD: FAURAR01 ARCHIVO LAYOUT: FAURAR01 FECHA TERMINACIÓN DE OBRA: DICIEMBRE 2022 FECHA ELABORACIÓN PLANO: AGOSTO 2021 PLANCHA No.: FAURAR01 DE 42 CONSECUTIVO: 03									
---	--	--	--	--	--	--	--	--	--