


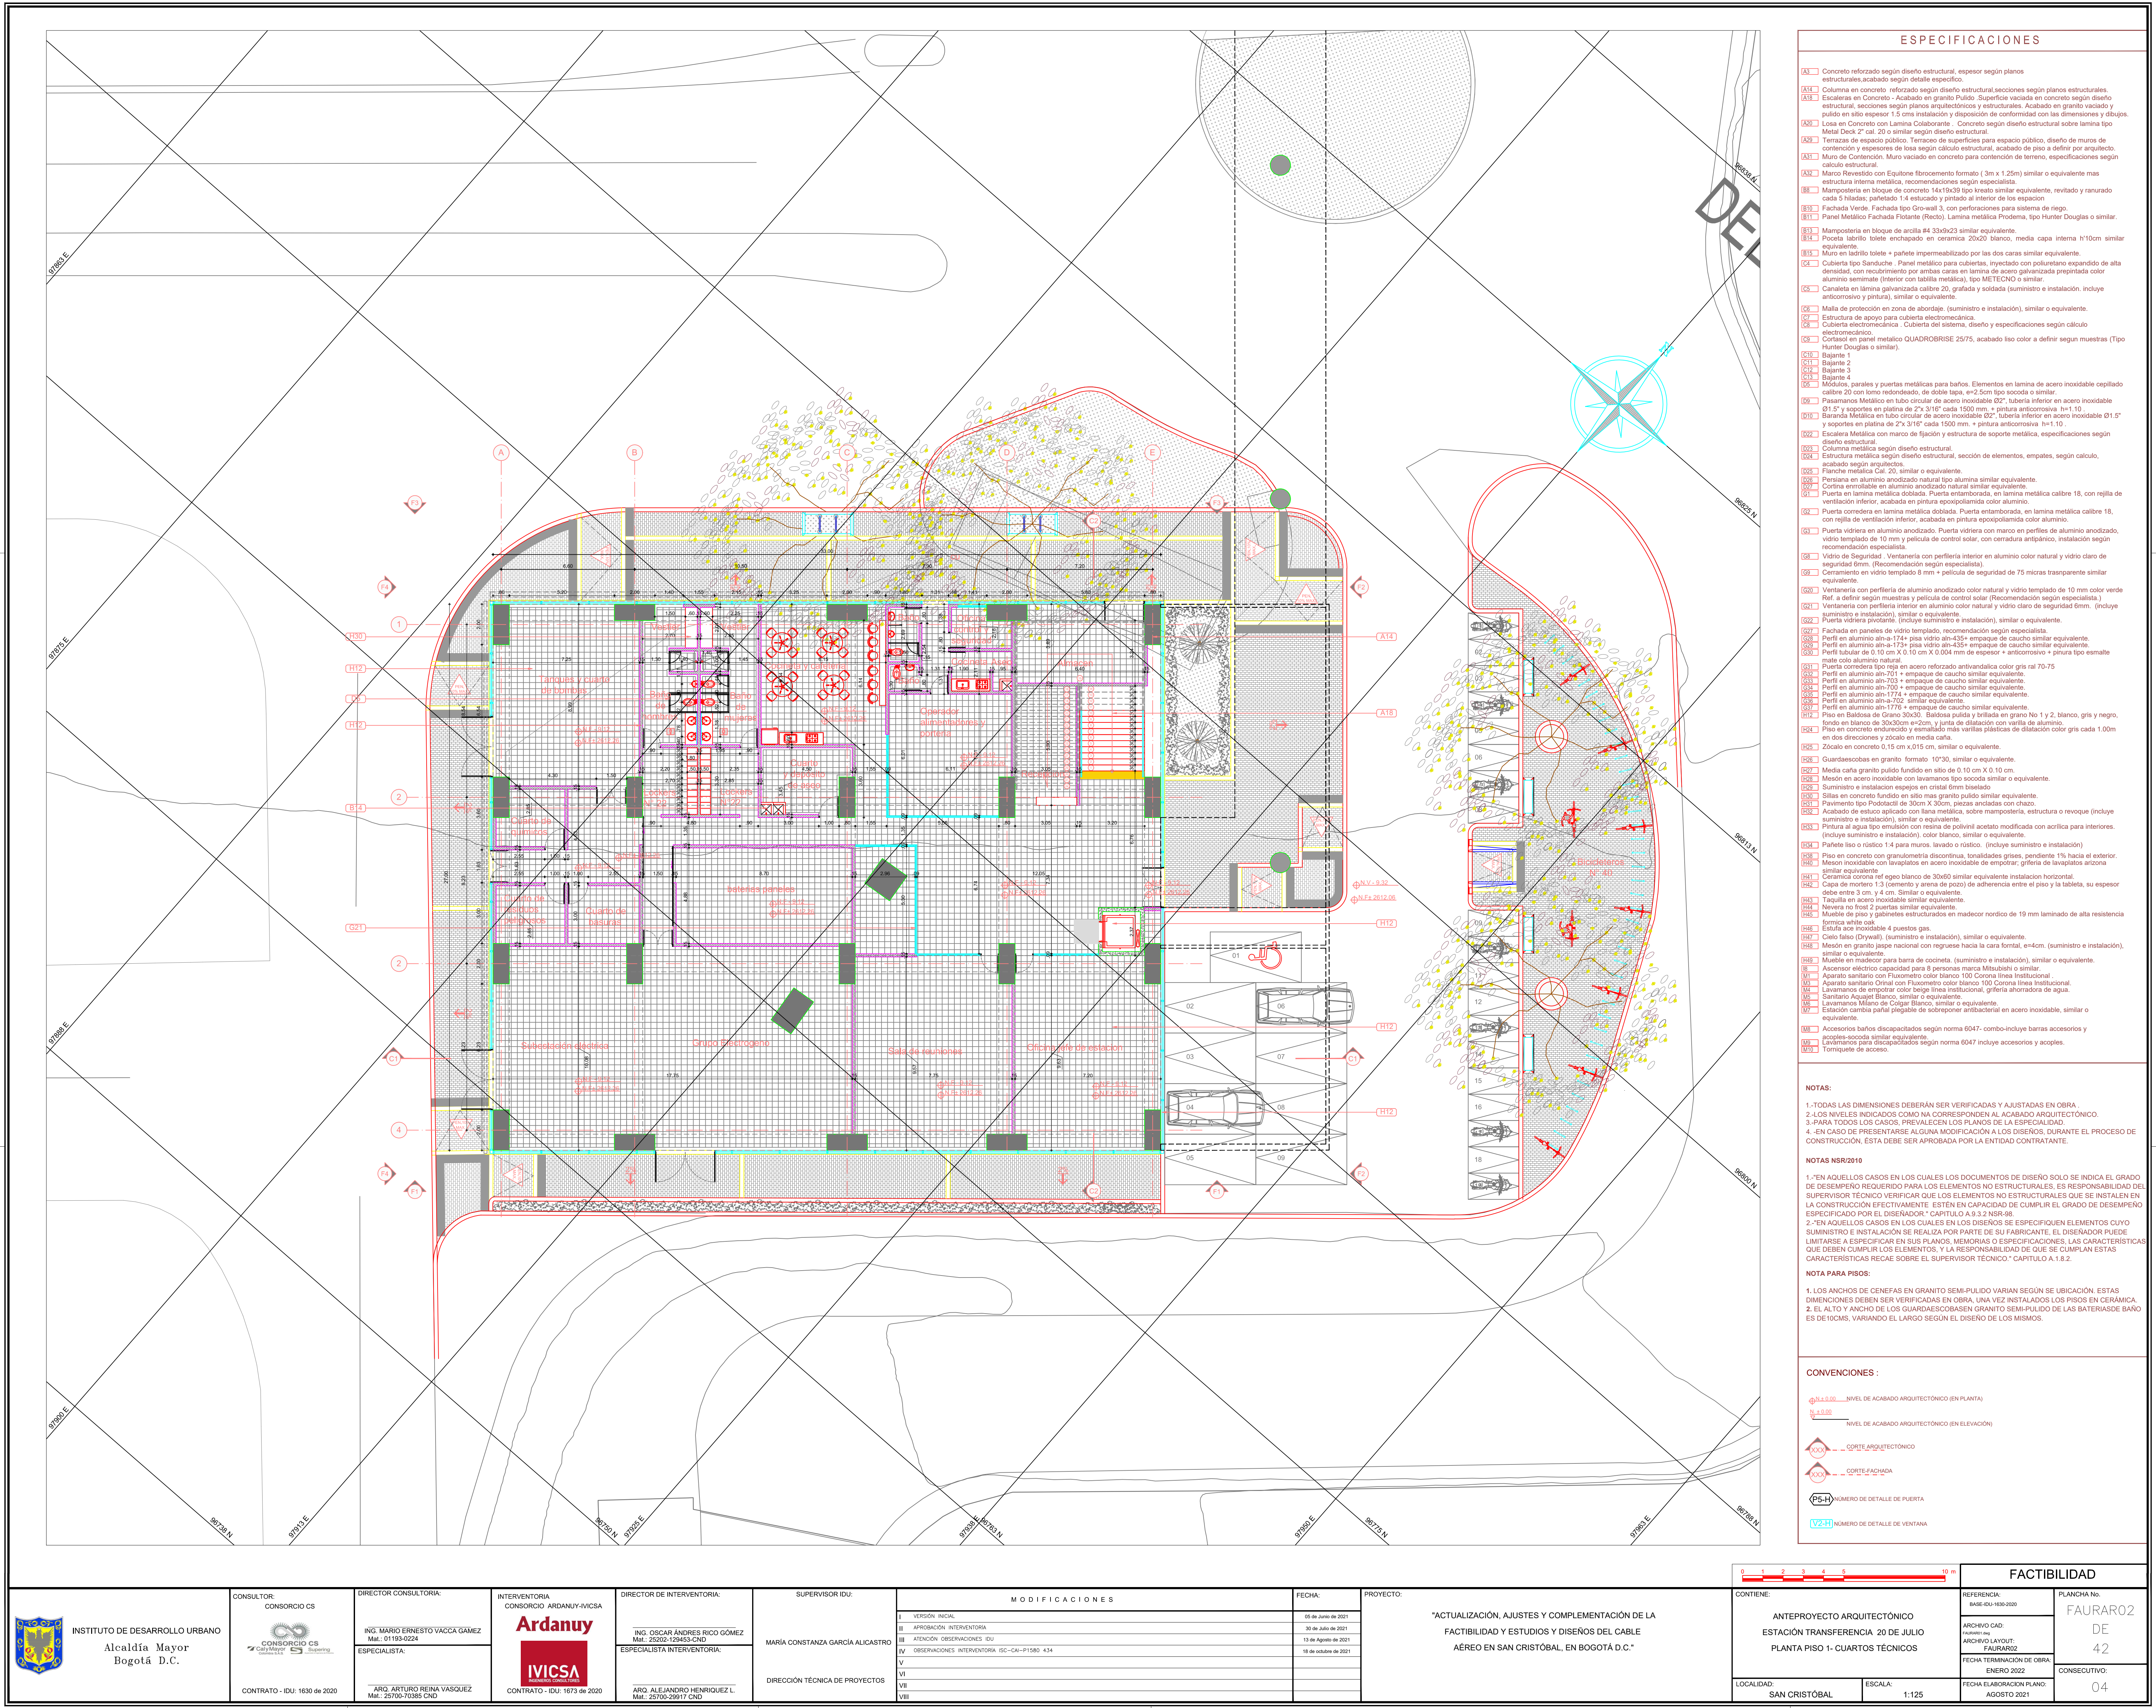

ESPECIFICACIONES															
A3 Concreto reforzado según diseño estructural, espesor según planos estructurales, acabado según detalle específico. A14 Columna en concreto reforzado según diseño estructural secciones según planos estructurales. A18 Escaleras en Concreto - Acabado en granito Pulido. Superficie vaciada en concreto según diseño estructural, secciones según planos arquitectónicos y estructurales. Acabado en granito vaciado y pulido en sitio espesor 1.5 cms instalación y disposición de conformidad con las dimensiones y dibujos. A20 Losa en Concreto con Lamina Colaborante - Concreto según diseño estructural sobre lamina tipo Metal Deck 2" cal. 20 o similar según diseño estructural. A26 Terrazas de espacio público. Terrazas de superficies para espacio público, diseño de muros de contención y espesores de losa según cálculo estructural, acabado de piso a definir por arquitecto. A37 Muro de Contención. Muro vaciado en concreto para contención de terreno, especificaciones según cálculo estructural. A32 Marco Revestido con Equilibré fibrocemento formato (3m x 1.2m) similar o equivalente mas estructura interna metálica, recomendaciones según especialista. B8 Mampostería en bloque de concreto 14x19x39 tipo kreato similar equivalente, revitado y ranurado cada 5 hiladas; perfilado 1/4 entusado y pintado al interior de los espacios. Fachada Verde. Fachada tipo Green-wall 1, con perforaciones para sistema de riego. B11 Panel Metálico Fachada Flotante (Recto). Lamina metálica Proforma, tipo Hunter Douglas o similar. B13 Mampostería en bloque de arcilla #4 33x23 similar equivalente. B14 Pareda ladrillo telete enchapado en cerámica 20x20 blanco, media cara interna 110cm similar equivalente. B15 Muro en ladrillo telete + pañete impermeabilizado por las dos caras similar equivalente. C2 Cubierta tipo Sandwich. Panel metálico para cubiertas, inyectado con poliestireno expandido de alta densidad, con recubrimiento por ambas caras en lamina de acero galvanizada preprimada color aluminio semimaté (interior con tabilla metálica), tipo METECHO o similar. C5 Casete en lámina galvanizada calibre 20, graticada y soldada (suministro e instalación, incluye anticorrosivo y pintura), similar o equivalente. C6 Malla de protección en zona de abordaje. (suministro e instalación), similar o equivalente. C7 Estructura de apoyo para cubierta electromecánica. C8 Cubierta electromecánica. Cubierta del sistema, diseño y especificaciones según cálculo electromecánico. C9 Cortafo en panel metálico QUADROBRISE 25/75, acabado liso color a definir según muestras (Tipo Hunter Douglas o similar). C16 Bajante 1 C17 Bajante 2 C18 Bajante 3 C19 Bajante 4 C20 Módulos, paneles y puertas metálicas para baños. Elementos en lamina de acero inoxidable cepillado calibre 20 con lomo redondeado, de doble tapa, e=2.5cm tipo socoda o similar. C21 Pasamanos Metálico en tubo circular de acero inoxidable Ø2", tubería inferior en acero inoxidable Ø1.5", soportes en platina de 2" x 3/16" cada 1500 mm, + pintura anticorrosiva 1-in-10. C22 Baranda Metálica en tubo circular de acero inoxidable Ø2", tubería inferior en acero inoxidable Ø1.5" y soportes en platina de 2" x 3/16" cada 1500 mm + pintura anticorrosiva 1-in-10. C23 Escalera Metálica con marco de fijación y estructura de soporte metálica, especificaciones según diseño estructural. C24 Columna metálica según diseño estructural, sección de elementos, empates, según cálculo, acabado según arquitecto. C25 Flanque metálica Cal. 20, similar o equivalente. C26 Paredera en aluminio anodizado natural tipo aluminio similar equivalente. C27 Cortina enrollable en aluminio anodizado natural similar equivalente. C28 Puerta en lamina metálica doblada. Puerta entornada, en lamina metálica calibre 18, con rejilla de ventilación inferior, acabada en pintura epoxipoliurea color aluminio. C29 Puerta corredora en lamina metálica doblada. Puerta entornada, en lamina metálica calibre 18, con rejilla de ventilación inferior, acabada en pintura epoxipoliurea color aluminio. C30 Puerta vidriera en aluminio anodizado. Puerta vidriera con marco en perfiles de aluminio anodizado, vidrio templado de 10 mm y película de control solar, con cerradura antipánico, instalación según recomendación especialista. C31 Vidrio de Seguridad. Ventaneria con periferia interior en aluminio color natural y vidrio claro de seguridad 6mm. (Recomendación según especialista). C32 Cerambrillo en vidrio templado 6 mm + película de seguridad de 75 micras transparente similar equivalente. C33 Ventaneria con periferia de aluminio anodizado color natural y vidrio templado de 10 mm color verde Ref. a definir según muestras y película de control solar (Recomendación según especialista). C34 Ventaneria con periferia interior en aluminio color natural y vidrio claro de seguridad 6mm. (Incluye suministro e instalación), similar o equivalente. C35 Puerta vidriera pivotante. (Incluye suministro e instalación), similar o equivalente. C36 Fachada en paneles de vidrio templado, recomendación según especialista. C37 Perfil en aluminio anho-174+ placa vidrio anho-33+ empaque de caucho similar equivalente. C38 Perfil en aluminio anho-173+ placa vidrio anho-43+ empaque de caucho similar equivalente. C39 Perfil tubular de 1.0 x 1.0 x 0.10 mm de espesor + anticorrosivo + pintura tipo esmalte mate color aluminio natural. C40 Puerta corredora tipo rija en acero reforzado antivandálica color gris ra 70-75. C41 Perfil en aluminio anho-701 + empaque de caucho similar equivalente. C42 Perfil en aluminio anho-702 + empaque de caucho similar equivalente. C43 Perfil en aluminio anho-703 + empaque de caucho similar equivalente. C44 Perfil en aluminio anho-171 + empaque de caucho similar equivalente. C45 Perfil en aluminio anho-702 similar equivalente. C46 Perfil en aluminio anho-171 + empaque de caucho similar equivalente. C47 Piso en Baldosa de Grano 30x30. Baldosa pulida y brillante en grano No 1 y 2, blanco, gris y negro, fondo en blanco de 30x30cm e=2cm, y junta de dilatación con varilla de aluminio color gris cada 1.00m en dos direcciones y zócalo en media caña. C48 Zócalo en concreto 0.15 cm x 0.15 cm, similar o equivalente. C49 Guardascobas en granito formato 10x30, similar o equivalente. C50 Media caña granito pulido fundido en sitio de 0.10 cm X 0.10 cm. C51 Muebles en acero inoxidable con lavamanos tipo socoda similar o equivalente. C52 Suministro e instalación espejos en cristal firm biselado. C53 Sillas en concreto fundido en sitio mas granito pulido similar equivalente. C54 Pavimento tipo Podotactil de 30cm X 30cm, piezas ancladas con chazo. C55 Acabado de estuco aplicado con lamina metálica, sobre mampostería, estructura o revoco (incluye suministro e instalación), similar o equivalente. C56 Pintura al agua tipo emulsión con resina de polivinil acetato modificada con acrílica para interiores. (incluye suministro e instalación), color blanco, similar o equivalente. C57 Pañete liso o rústico 1/4 para muros, lavado o rústico. (incluye suministro e instalación) C58 Piso en concreto con granulometría discontinua, tonalidades grises, pendiente 1% hacia el exterior. C59 Muro inoxidable con lavamanos en acero inoxidable de empujar, grifería de lavaplatos, azuza similar equivalente. C60 Cerámica corona jet esgo blanco de 30x60 similar equivalente instalación horizontal. C61 Capa de mortero 1:3 (cemento y arena de pozo) de adherencia entre el piso y la tableta, su espesor debe ser de 3 cm. y 4 cm. Similar o equivalente. C62 Taquilla en acero inoxidable similar equivalente. C63 Nevera no frost 2 puertas similar equivalente. C64 Mueble de piso y gabinetes estructurados en maderoc nordico de 19 mm laminado de alta resistencia forma serie cal. C65 Estufa aco inoxidable 4 puestos gas. C66 Cielo falso (Drywall). (suministro e instalación), similar o equivalente. C67 Muebles en granito jasper nacional con reguero hacia la casa format, e=1cm, (suministro e instalación), similar o equivalente. C68 Mueble en maderoc para barra de cocina. (suministro e instalación), similar o equivalente. C69 Ascensor eléctrico capacidad para 8 personas marca Mitsubishi o similar. C70 Aparato sanitario con Fluorometro color blanco 100 Corona línea Institucional. C71 Aparato sanitario Orinal con Fluorometro color blanco 100 Corona línea Institucional. C72 Muebles de empujar color beige línea institucional, grifería ahoradora de agua. C73 Sanitario Aquejal Blanco, similar o equivalente. C74 Lavamanos Mirro de Cogar Blanco, similar o equivalente. C75 Estación cambia pañal plegable de sobrepasar antibacterial en acero inoxidable, similar o equivalente. C76 Accesorios baños discapacitados según norma 6047-combo-incluye barras accesorios y accoplos-socoda similar equivalente. C77 Accesorios discapacitados según norma 6047 incluye accesorios y accoplos. C78 Torniquete de acceso.															
NOTAS: 1.-TODAS LAS DIMENSIONES DEBERÁN SER VERIFICADAS Y AJUSTADAS EN OBRA. 2.-LOS NIVELES INDICADOS COMO NA CORRESPONDEN AL ACABADO ARQUITECTÓNICO. 3.-PARA TODOS LOS CASOS, PREVALENCEN LOS PLANOS DE LA ESPECIALIDAD. 4.-EN CASO DE PRESENTARSE ALGUNA MODIFICACIÓN A LOS DISEÑOS, DURANTE EL PROCESO DE CONSTRUCCIÓN, ÉSTA DEBE SER APROBADA POR LA ENTIDAD CONTRATANTE. NOTAS NSR/2010 1.-"EN AQUELLOS CASOS EN LOS CUALES LOS DOCUMENTOS DE DISEÑO SOLO SE INDICA EL GRADO DE DESEMPEÑO REQUERIDO PARA LOS ELEMENTOS NO ESTRUCTURALES, ES RESPONSABILIDAD DEL SUPERVISOR TÉCNICO VERIFICAR QUE LOS ELEMENTOS NO ESTRUCTURALES QUE SE INSTALEN EN LA CONSTRUCCIÓN EFECTIVAMENTE ESTÉN EN CAPACIDAD DE CUMPLIR EL GRADO DE DESEMPEÑO ESPECIFICADO POR EL DISEÑADOR." CAPÍTULO A.9.1.2 NSR-10. 2.-"EN AQUELLOS CASOS EN LOS CUALES LOS DISEÑOS SE ESPECIFICAN ELEMENTOS CUYO SUMINISTRO E INSTALACIÓN SE REALIZA POR PARTE DE SU FABRICANTE, EL DISEÑADOR PUEDE LIMITARSE A ESPECIFICAR EN SUS PLANOS, MENORES O ESPECIFICACIONES, LAS CARACTERÍSTICAS QUE DEBEN CUMPLIR LOS ELEMENTOS, Y LA RESPONSABILIDAD DE QUE SE CUMPLAN ESTAS CARACTERÍSTICAS RECAE SOBRE EL SUPERVISOR TÉCNICO." CAPÍTULO A.1.8.2. NOTA PARA PISOS: 1. LOS ANCHOS DE CENEFAS EN GRANITO SEMI-PULIDO VARIAN SEGÚN SU UBICACIÓN. ESTAS DIMENSIONES DEBEN SER VERIFICADAS EN OBRA, UNA VEZ INSTALADOS LOS PISOS EN CERÁMICA. 2. EL ALTO Y ANCHO DE LOS GUARDASCOBAS EN GRANITO SEMI-PULIDO DE LAS BATERÍAS BAÑO ES DE 10CMS, VARIANDO EL LARGO SEGÚN EL DISEÑO DE LOS MISMOS.															
CONVENCIONES : NA+0.00 = NIVEL DE ACABADO ARQUITECTÓNICO (EN PLANTA) NA+0.00 = NIVEL DE ACABADO ARQUITECTÓNICO (EN ELEVACIÓN) XXX = CORTE ARQUITECTÓNICO XXX = CORTE FACHADA (P5+1) = NÚMERO DE DETALLE DE PUERTA (V2+31) = NÚMERO DE DETALLE DE VENTANA															
0 1 2 3 4 5 6 7 8 9 10 m															
<table><tr><th colspan="2">FACTIBILIDAD</th></tr><tr><td>CONTIENE:</td><td>REFERENCIA: BANC-DS-1620-2020</td></tr><tr><td>ANTEPROYECTO ARQUITECTÓNICO</td><td>PLANCHA No. FAURAR02</td></tr><tr><td>ESTACIÓN TRANSFERENCIA 20 DE JULIO</td><td>DE</td></tr><tr><td>PLANTA PISO 1- CUARTOS TÉCNICOS</td><td>42</td></tr><tr><td>LOCALIDAD: SAN CRISTÓBAL</td><td>CONSECUTIVO: 04</td></tr><tr><td>ESCALA: 1:125</td><td>FECHA ELABORACIÓN PLANO: AGOSTO 2021</td></tr></table>		FACTIBILIDAD		CONTIENE:	REFERENCIA: BANC-DS-1620-2020	ANTEPROYECTO ARQUITECTÓNICO	PLANCHA No. FAURAR02	ESTACIÓN TRANSFERENCIA 20 DE JULIO	DE	PLANTA PISO 1- CUARTOS TÉCNICOS	42	LOCALIDAD: SAN CRISTÓBAL	CONSECUTIVO: 04	ESCALA: 1:125	FECHA ELABORACIÓN PLANO: AGOSTO 2021
FACTIBILIDAD															
CONTIENE:	REFERENCIA: BANC-DS-1620-2020														
ANTEPROYECTO ARQUITECTÓNICO	PLANCHA No. FAURAR02														
ESTACIÓN TRANSFERENCIA 20 DE JULIO	DE														
PLANTA PISO 1- CUARTOS TÉCNICOS	42														
LOCALIDAD: SAN CRISTÓBAL	CONSECUTIVO: 04														
ESCALA: 1:125	FECHA ELABORACIÓN PLANO: AGOSTO 2021														