
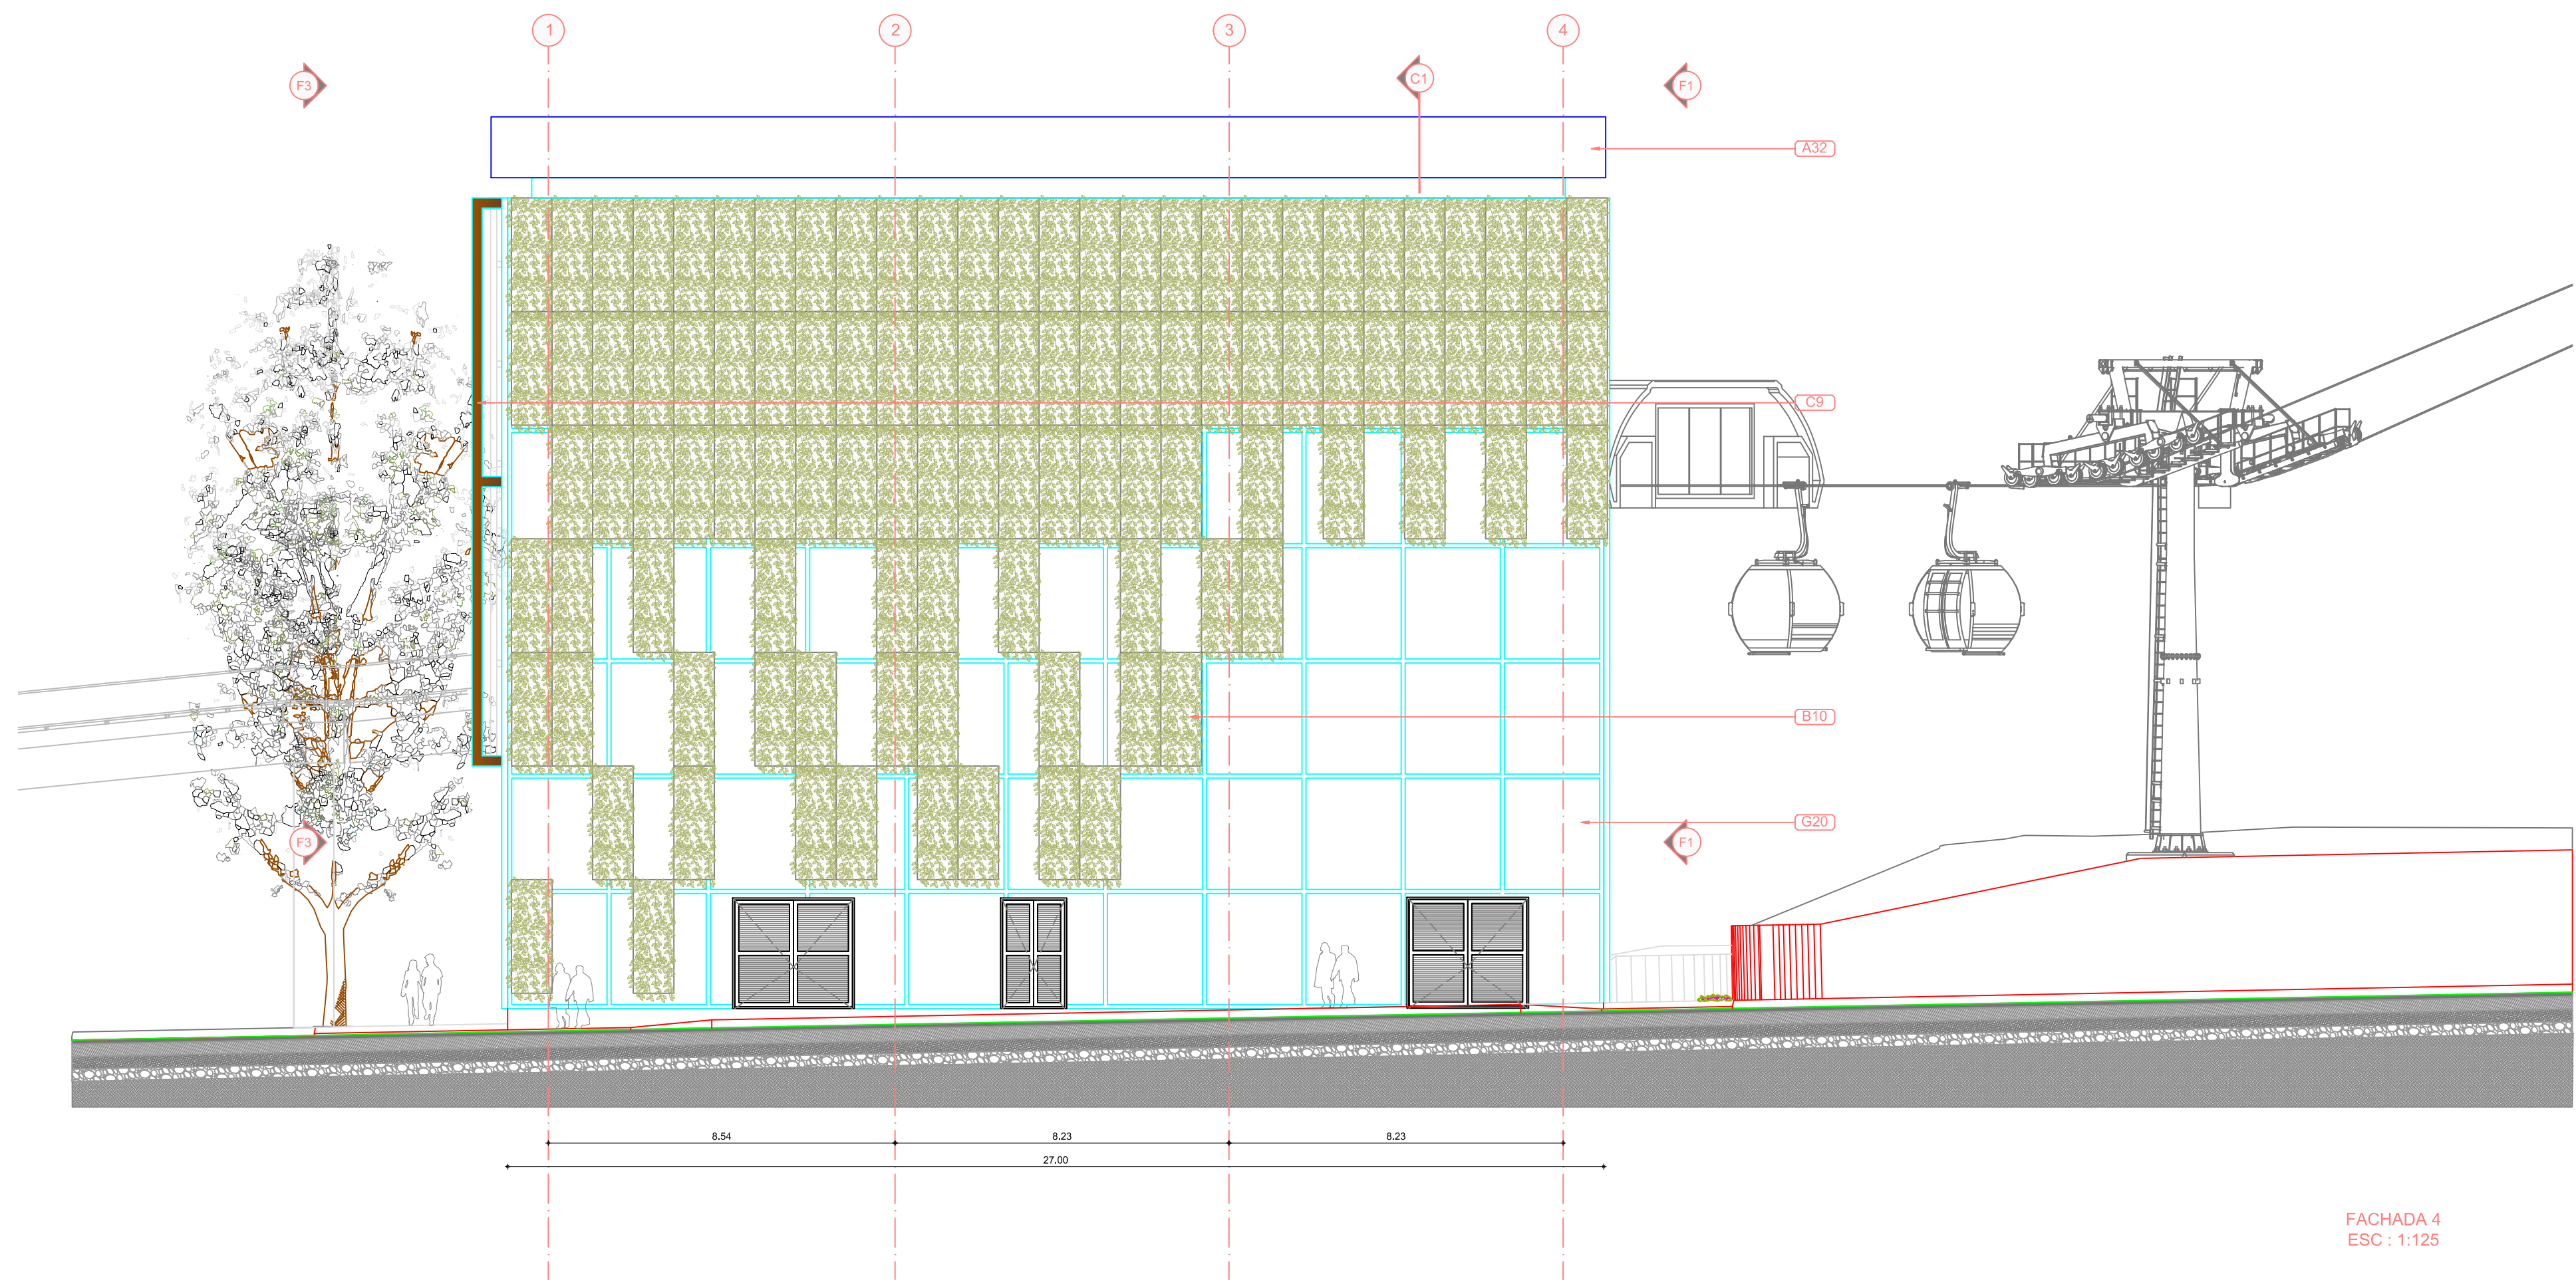


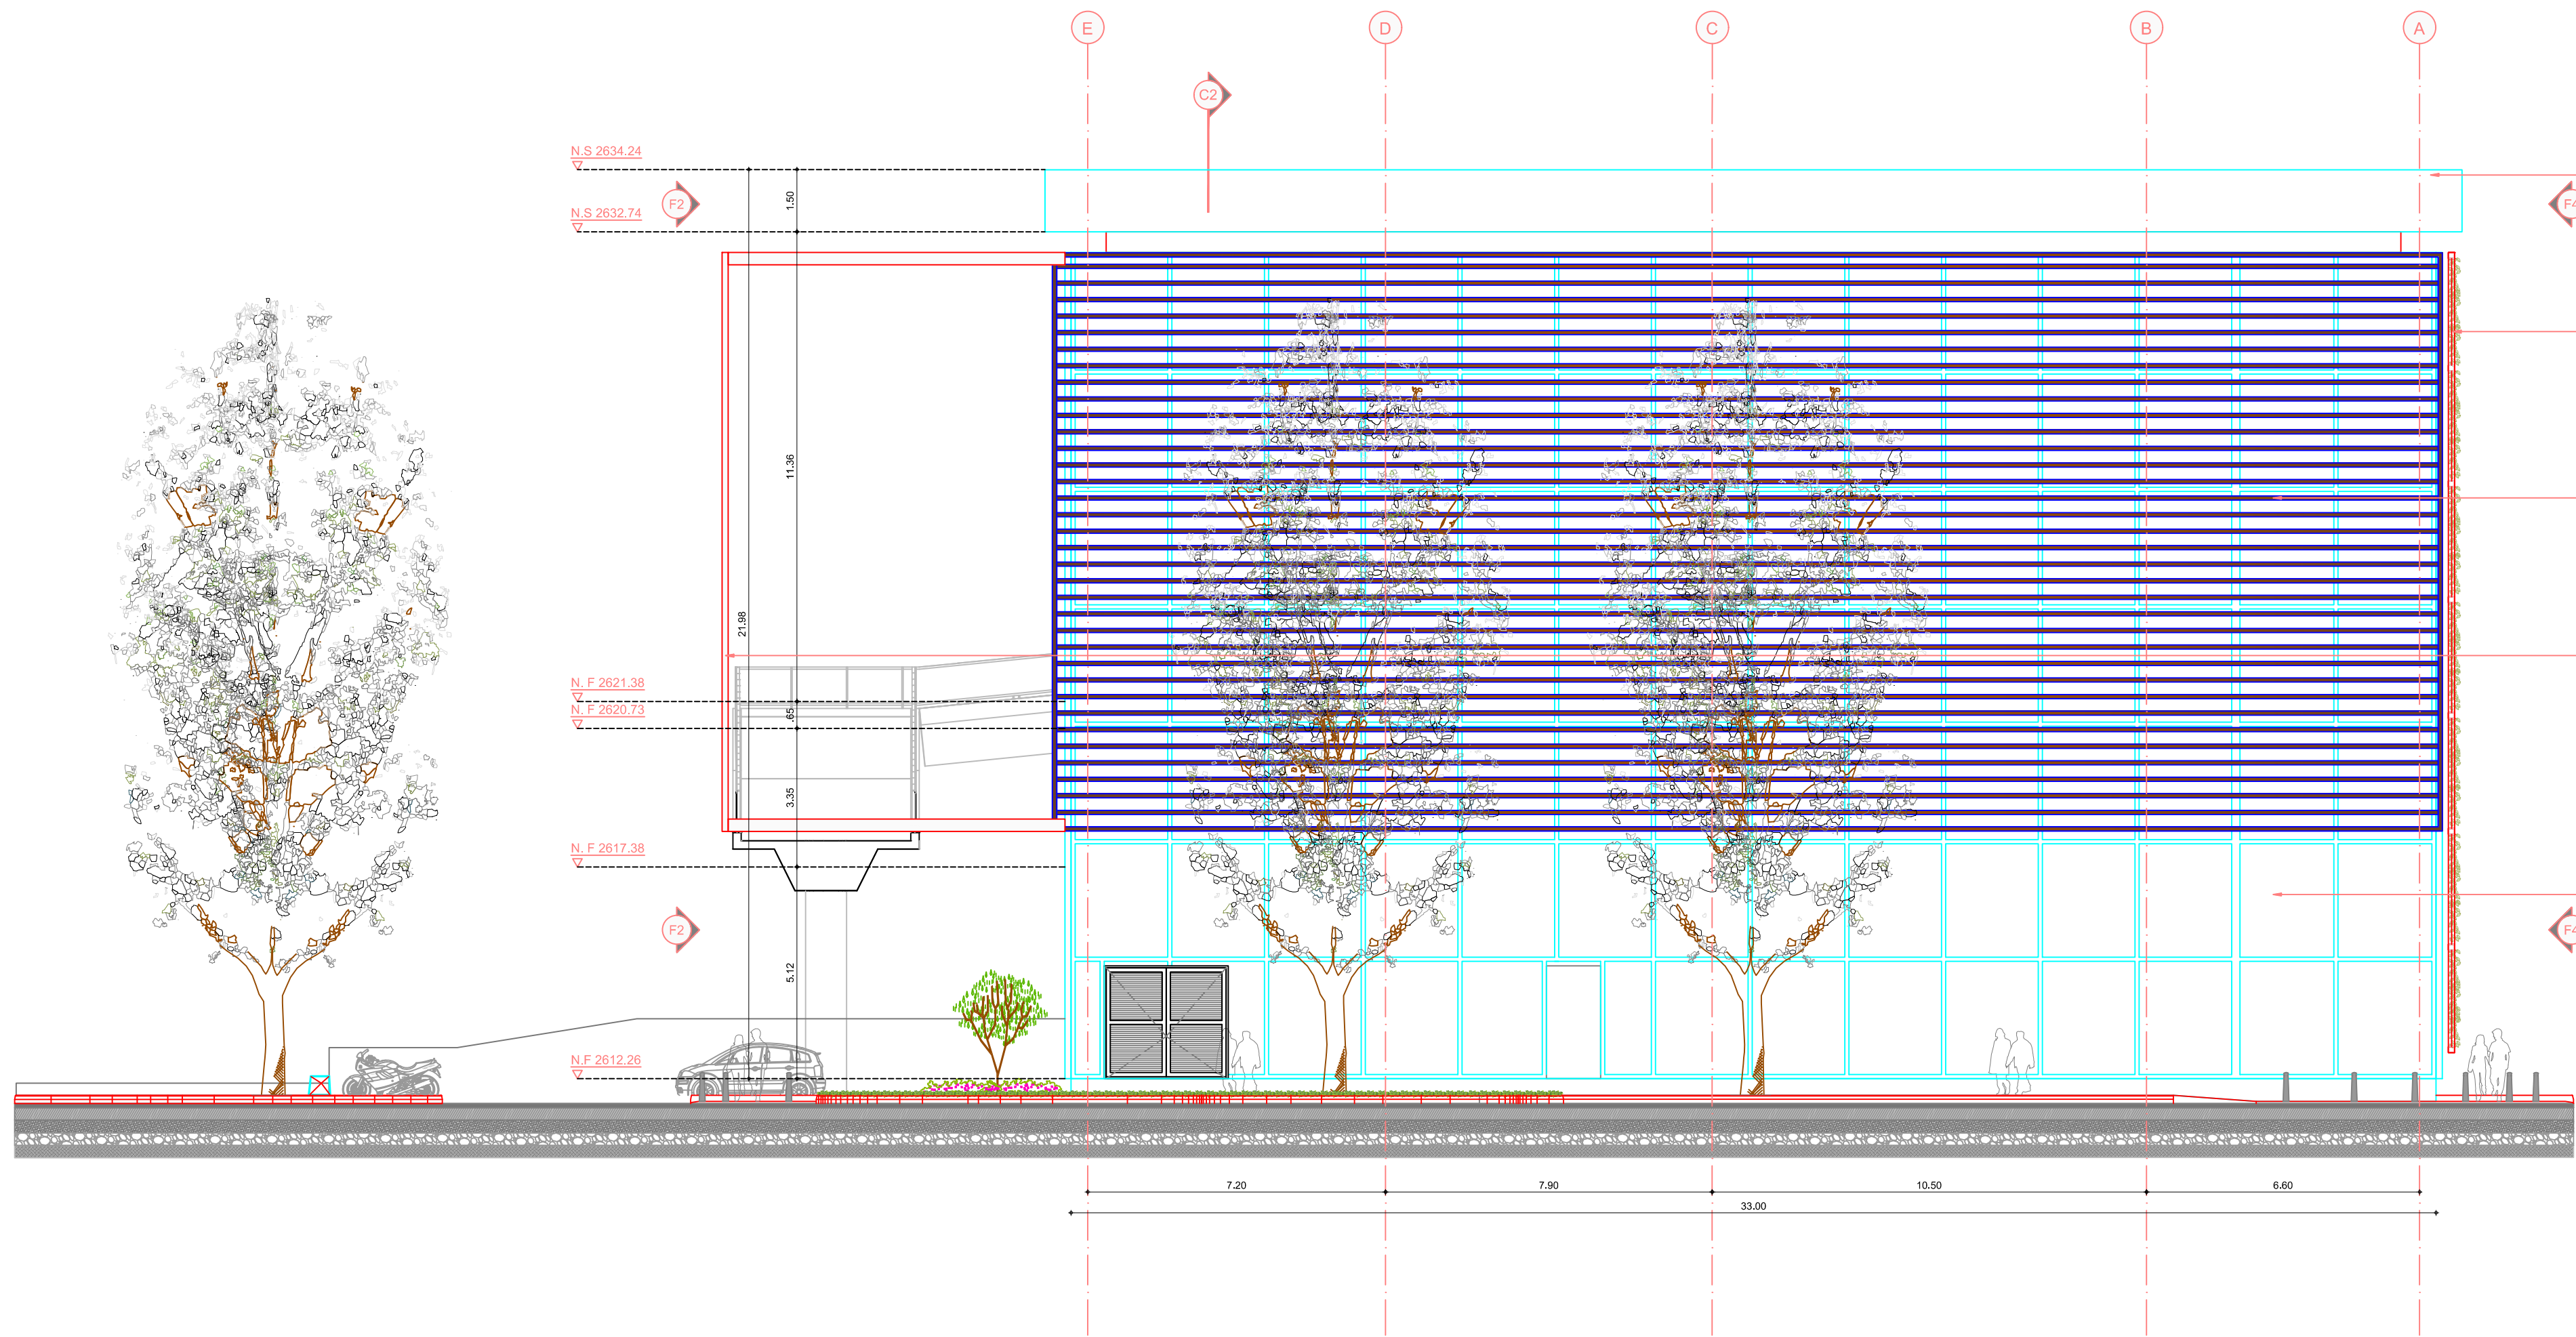

ESPECIFICACIONES

- A3 - Concreto reforzado según diseño estructural, espesor según planos estructurales, acabado según detalle específico.
- A4 - Columna en concreto reforzado según diseño estructural secciones según planos estructurales.
- A8 - Escaleras en Concreto - Acabado en granito Pulido. Superficie vaciada en concreto según diseño estructural, secciones según planos arquitectónicos y estructurales. Acabado en granito vaciado y pulido en sitio espesor 1.5 cms instalación y disposición de conformidad con las dimensiones y dibujos.
- A20 - Losa en Concreto con Lamina Colaborante. Concreto según diseño estructural sobre lamina tipo Metal Deck 2" cal. 20 o similar según diseño estructural.
- A26 - Terrazo de espacio público. Terrazo de superficies para espacio público, diseño de muros de contención y espesores de losa según cálculo estructural, acabado de piso a definir por arquitecto.
- A37 - Muro de Contención. Muro vaciado en concreto para contención de terreno, especificaciones según cálculo estructural.
- A38 - Marco Revestido con Equilibré fibrocemento formato (3m x 1.25m) similar o equivalente mas estructura interna metálica, recomendaciones según especialista.
- B8 - Mampostería en bloque de concreto 14x19x30 tipo kreato similar equivalente, revitado y ranurado cada 5 hilos; perfilado 1/4 estucado y pintado al interior de los espacios.
- B9 - Fachada Verde. Fachada tipo Growall 3, con perforaciones para sistema de riego.
- B11 - Panel Metálico Fachada Flotante (Recto). Lamina metálica Prodemia, tipo Hunter Douglas o similar.
- B13 - Mampostería en bloque de arcilla #4 33x23 similar equivalente.
- B14 - Pareda ladrillo tolete enchapado en cerámica 20x20 blanco, media cara interna 1"10cm similar equivalente.
- B15 - Muro en ladrillo tolete + pañete impermeabilizado por las dos caras similar equivalente.
- C4 - Cubierta tipo Sandwich. Panel metálico para cubiertas, inyectado con poliestireno expandido de alta densidad, con recubrimiento por ambas caras en lamina de acero galvanizada pre pintada color aluminio semimaté (interior con tabilla metálica), tipo METECHO o similar.
- C5 - Caneleta en lámina galvanizada calibre 20, grada y soldada (suministro e instalación, incluye anticorrosivo y pintura), similar o equivalente.
- C6 - Malla de protección en zona de abordaje (suministro e instalación), similar o equivalente.
- C7 - Estructura de apoyo para cubierta electromecánica.
- C8 - Cubierta electromecánica. Cubierta del sistema, diseño y especificaciones según cálculo electromecánico.
- C9 - Cortaño en panel metálico QUADROBRIS 25/75, acabado liso color a definir según muestras (Tipo Hunter Douglas o similar).
- C10 - Bajante 1.
- C11 - Bajante 2.
- C12 - Bajante 3.
- C13 - Bajante 4.
- C14 - Módulos, paneles y puertas metálicas para baños. Elementos en lamina de acero inoxidable cepillado calibre 20 con lomo redondeado, de doble tapa, e=2.5cm tipo socoda o similar.
- C19 - Pasamanos Metálico en tubo circular de acero inoxidable Ø2", tubería inferior en acero inoxidable Ø1.5" y soportes en diámetro de 2" 3/16" cada 1500 mm, + pintura anticorrosiva 1+1-10.
- C20 - Baranda Metálica en tubo circular de acero inoxidable Ø2", tubería inferior en acero inoxidable Ø1.5" y soportes en platina de 2" 3/16" cada 1500 mm, + pintura anticorrosiva 1+1-10.
- C22 - Escalera Metálica con marco de fijación y estructura de soporte metálica, especificaciones según diseño estructural.
- C23 - Columna metálica según diseño estructural, sección de elementos, empates, según cálculo, acabado según arquitecto.
- C24 - Estructura metálica según diseño estructural, sección de elementos, empates, según cálculo, acabado según arquitecto.
- C25 - Flanchar metálica Cal. 20, similar o equivalente.
- C26 - Pisuera en aluminio anodizado natural tipo aluminio similar equivalente.
- C27 - Corina enrollable en aluminio anodizado natural similar equivalente.
- C28 - Puerta en lamina metálica doblada. Puerta entarborada, en lamina metálica calibre 18, con rejilla de ventilación inferior, acabada en pintura epoxipoliurea con aluminio.
- C29 - Puerta corredora en lamina metálica doblada. Puerta entarborada, en lamina metálica calibre 18, con rejilla de ventilación inferior, acabada en pintura epoxipoliurea con aluminio.
- C30 - Puerta vidriera en aluminio anodizado. Puerta vidriera con marco en perfiles de aluminio anodizado, vidrio templado de 10 mm y película de control solar, con cerradura antipánico, instalación según recomendación especializada.
- C31 - Vitró de Seguridad. Ventaneria con periferia interior en aluminio color natural y vidrio claro de seguridad 6mm. (Recomendación según especialista).
- C32 - Cerramiento en vidrio templado 6 mm + película de seguridad de 75 micras transparente similar equivalente.
- C33 - Ventaneria con periferia de aluminio anodizado color natural y vidrio templado de 10 mm color verde Ref. a definir según muestras y película de control solar (Recomendación según especialista).
- C34 - Ventaneria con periferia interior en aluminio color natural y vidrio claro de seguridad 6mm. (Incluye suministro e instalación), similar o equivalente.
- C35 - Puerta vidriera pivotante. (Incluye suministro e instalación), similar o equivalente.
- C36 - Fachada en paneles de vidrio templado, recomendación según especialista.
- C37 - Perfil en aluminio anodizado 174" para vidrio anodizado empaque de caucho similar equivalente.
- C38 - Perfil en aluminio anodizado 173" para vidrio anodizado empaque de caucho similar equivalente.
- C39 - Perfil tubular de 0.10 cm x 0.10 cm x 0.004 mm de espesor + anticorrosivo + pintura tipo esmalte mate color aluminio natural.
- C40 - Puerta corredora tipo rija en acero reforzado antivandálica color gris ral 70-75.
- C41 - Perfil en aluminio anodizado 171" + empaque de caucho similar equivalente.
- C42 - Perfil en aluminio anodizado 170" + empaque de caucho similar equivalente.
- C43 - Perfil en aluminio anodizado 172" + empaque de caucho similar equivalente.
- C44 - Perfil en aluminio anodizado 174" + empaque de caucho similar equivalente.
- C45 - Perfil en aluminio anodizado 173" + empaque de caucho similar equivalente.
- C46 - Perfil en aluminio anodizado 171" + empaque de caucho similar equivalente.
- C47 - Piso en Baldosa de Grano 30x30. Baldosa pulida y brillante en grano No 1 y 2, blanco, gris y negro, fondo en blanco de 30x30cm e=2cm, y junta de dilatación con varilla de aluminio.
- C48 - Piso en concreto endurecido y esmalado más varillas plásticas de dilatación color gris cada 1.00m en dos direcciones y zócalo en media caña.
- C49 - Zócalo en concreto 0.15 cm x 0.15 cm, similar o equivalente.
- C50 - Guardascobas en granito formato 10"30, similar o equivalente.
- C51 - Media caña granito pulido fundido en sitio de 0.10 cm x 0.10 cm.
- C52 - Mueble en acero inoxidable con lavamanos tipo socoda similar o equivalente.
- C53 - Suministro e instalación espejos en cristal 6mm biselado.
- C54 - Sillas en concreto fundido en sitio mas granito pulido similar equivalente.
- C55 - Pavimento tipo Podotactil de 30cm x 30cm, piezas ancladas con chazo.
- C56 - Acabado de estuco aplicado con lina metálica, sobre mampostería, estructura o revoco (incluye suministro e instalación), similar o equivalente.
- C57 - Pintura al agua tipo emulsión con resina de polivinil acetato modificada con acrílica para interiores. (Incluye suministro e instalación), color blanco, similar o equivalente.
- C58 - Pañete liso o rústico 1:4 para muros, lavado o rústico. (Incluye suministro e instalación).
- C59 - Piso en concreto con granulometría discontinua, tonalidades grises, pendiente 1% hacia el exterior.
- C60 - Mueble inoxidable con lavamanos en acero inoxidable de empujar, grifos de lavamanos acrílicos similar equivalente.
- C61 - Cerámica corona ref. ego blanco de 30x60 similar equivalente instalación horizontal.
- C62 - Capa de mortero 1:3 (cemento y arena de pozo) de adherencia entre el piso y la tableta, su espesor debe estar entre 1 cm. y 4 cm. Similar o equivalente.
- C63 - Taquilla en acero inoxidable similar equivalente.
- C64 - Nevera no frost 2 puertas similar equivalente.
- C65 - Mueble de piso y gabinetes estructurados en maderoc nordico de 19 mm laminado de alta resistencia forma serie cal.
- C66 - Estufa aco inoxidable 4 puestos gas.
- C67 - Cielo falso (Drywall). (suministro e instalación), similar o equivalente.
- C68 - Mueble en granito jasper nacional con reguero hacia la casa format. e=4cm, similar o equivalente, similar o equivalente.
- C69 - Mueble en maderoc para barra de cocina. (suministro e instalación), similar o equivalente.
- C70 - Ascensor eléctrico capacidad para 8 personas marca Mitsubishi o similar.
- C71 - Aparato sanitario con Flujómetro color blanco 100 Corona línea Institucional.
- C72 - Aparato sanitario Ornital con Flujómetro color blanco 100 Corona línea Institucional.
- C73 - Lavamanos de empujar color beige línea Institucional, grifería ahorradora de agua.
- C74 - Sanitario Aquejet Blanco, similar o equivalente.
- C75 - Lavamanos Mirro de Cúgel Blanco, similar o equivalente.
- C76 - Estación cambio pañal plegable de sobrepone antibacterial en acero inoxidable, similar o equivalente.
- C77 - Accesorios baños discapacitados según norma 6047- combo-incluye barras accesorios y accoplos-socoda similar equivalente.
- C78 - Accesorios baños discapacitados según norma 6047 incluye accesorios y accoplos.
- C79 - Torniquete de acceso.

NOTAS:

- 1.-TODAS LAS DIMENSIONES DEBERÁN SER VERIFICADAS Y AJUSTADAS EN OBRA.
- 2.-LOS NIVELES INDICADOS COMO NA CORRESPONDEN AL ACABADO ARQUITECTÓNICO.
- 3.-PARA TODOS LOS CASOS, PREVALECE EN LOS PLANOS DE LA ESPECIALIDAD.
- 4.-EN CASO DE PRESENTARSE ALGUNA MODIFICACIÓN A LOS DISEÑOS, DURANTE EL PROCESO DE CONSTRUCCIÓN, ÉSTA DEBE SER APROBADA POR LA ENTIDAD CONTRATANTE.

NOTAS NSR/2010

- 1.-EN AQUELLOS CASOS EN LOS CUALES LOS DOCUMENTOS DE DISEÑO SOLO SE INDICA EL GRADO DE DESEMPEÑO REQUERIDO PARA LOS ELEMENTOS NO ESTRUCTURALES, ES RESPONSABILIDAD DEL SUPERVISOR TÉCNICO VERIFICAR QUE LOS ELEMENTOS NO ESTRUCTURALES QUE SE INSTALEN EN LA CONSTRUCCIÓN EFECTIVAMENTE ESTÉN EN CAPACIDAD DE CUMPLIR EL GRADO DE DESEMPEÑO ESPECIFICADO POR EL DISEÑADOR. CAPÍTULO A.9.3.2 NSR-10.
- 2.-EN AQUELLOS CASOS EN LOS CUALES EN LOS DISEÑOS SE ESPECIFIQUEN ELEMENTOS CUYO SUMINISTRO E INSTALACIÓN SE REALIZA POR PARTE DE SU FABRICANTE, EL DISEÑADOR PUEDE LIMITARSE A ESPECIFICAR EN SUS PLANOS, MEMORIAS O ESPECIFICACIONES, LAS CARACTERÍSTICAS QUE DEBEN CUMPLIR LOS ELEMENTOS, Y LA RESPONSABILIDAD DE QUE SE CUMPLAN ESTAS CARACTERÍSTICAS RECAE SOBRE EL SUPERVISOR TÉCNICO. CAPÍTULO A.1.8.2.

NOTA PARA PISOS:

1. LOS ANCHOS DE CENEFA EN GRANITO SEMI-PULIDO VARIAN SEGUN SU UBICACIÓN. ESTAS DIMENSIONES DEBEN SER VERIFICADAS EN OBRA, UNA VEZ INSTALADOS LOS PISOS EN CERÁMICA.
2. EL ALTO Y ANCHO DE LOS GUARDASCOBAS EN GRANITO SEMI-PULIDO DE LAS BATERÍAS DE BAÑO ES DE 10CMS, VARIANDO EL LARGO SEGUN EL DISEÑO DE LOS MISMOS.

CONVENCIONES :

- ±0.00 = NIVEL DE ACABADO ARQUITECTÓNICO (EN PLANTA)
- N ±0.00 = NIVEL DE ACABADO ARQUITECTÓNICO (EN ELEVACIÓN)
- XXX = CORTE ARQUITECTÓNICO
- XXX = CORTE FACHADA
- (P5+1) = NÚMERO DE DETALLE DE PUERTA
- (V2-31) = NÚMERO DE DETALLE DE VENTANA



FACTIBILIDAD

CONTIENE:	REFERENCIA:	PLANCHA No.
ANTEPROYECTO ARQUITECTÓNICO ESTACIÓN DE TRANSFERENCIA 20 DE JULIO -FACHADA 3 Y FACHADA 4.	BAC-03-1030-2020	FAUROR8
LOCALIDAD:	ESCALA:	DE
SAN CRISTÓBAL	1:125	42
		CONSECUTIVO:
		10

	INSTITUTO DE DESARROLLO URBANO Alcaldía Mayor Bogotá D.C.	CONSULTOR: CONSORCIO CS CONSORCIO CS CONSORCIO CS	DIRECTOR CONSULTORIA: ING. MARIO ERNESTO VACCA GÁMEZ Mat. 01183-0224 ESPECIALISTA: ARO. ARTURO REINA VÁSQUEZ Mat. 22700-7035 CND	INTERVENTORIA CONSORCIO ARDANUY-IVCSA ARDANUY IVCSA	DIRECTOR DE INTERVENTORIA: ING. OSCAR ANDRÉS RICO GÓMEZ Mat. 25202-129453-CND ESPECIALISTA INTERVENTORIA: ARO. ALEJANDRO HENRIQUEZ L. Mat. 22700-29917 CND	SUPERVISOR IDU: MARÍA CONSTANZA GARCÍA ALCÁSTRO DIRECCIÓN TÉCNICA DE PROYECTOS	MODIFICACIONES I. VERSION FINAL II. APROBACIÓN INTERVENTORIA III. ATENCIÓN OBSERVACIONES IDU IV. OBSERVACIONES INTERVENTORIA EC-CA-P1580 434 V VI VII VIII	FECHA: 05 de junio de 2021 20 de julio de 2021 13 de agosto de 2021 18 de octubre de 2021	PROYECTO: "ACTUALIZACIÓN, AJUSTES Y COMPLEMENTACIÓN DE LA FACTIBILIDAD Y ESTUDIOS Y DISEÑOS DEL CABLE AÉREO EN SAN CRISTÓBAL, EN BOGOTÁ D.C."
--	---	--	---	--	---	--	--	---	--