


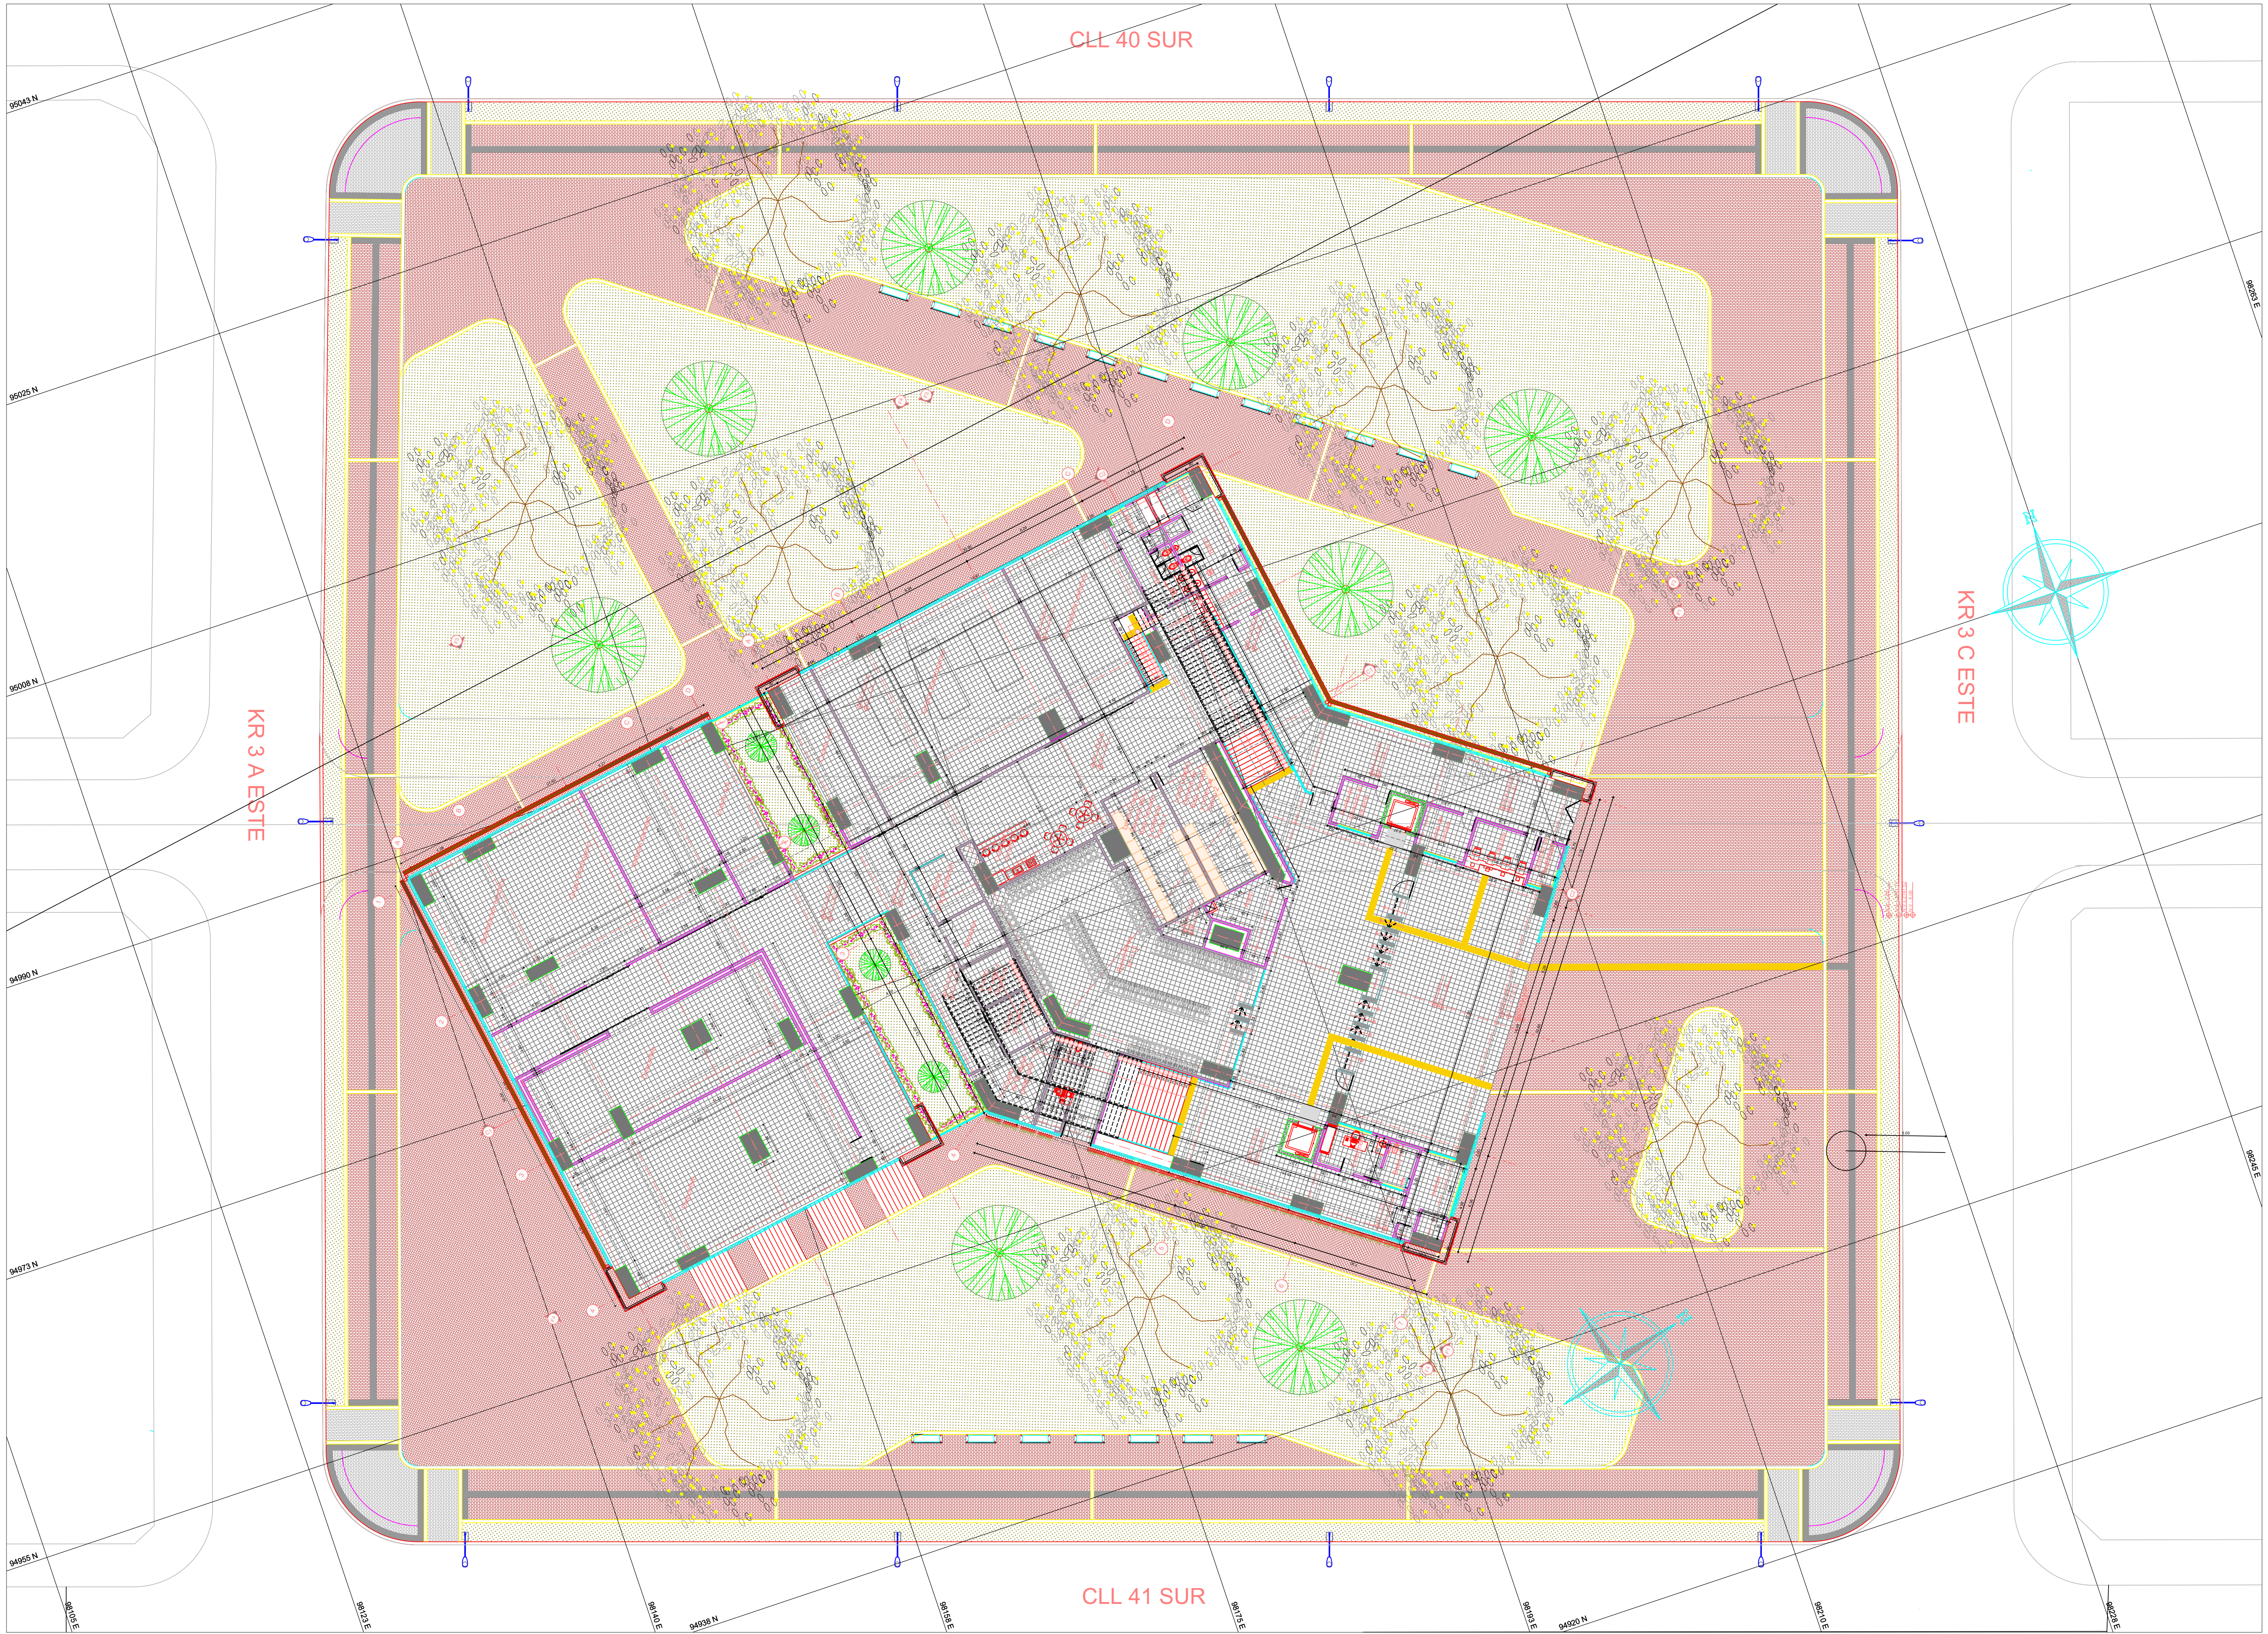

	INSTITUTO DE DESARROLLO URBANO Alcaldía Mayor Bogotá D.C.	CONSULTOR: CONSORCIO CS	DIRECTOR CONSULTORIA: ING. MARIO ERNESTO VACCA GÁMEZ Mat.: 01185-0224	INTERVENTORIA CONSORCIO ARDANUY-IVICSA 	DIRECTOR DE INTERVENTORIA: ING. OSCAR ANDRÉS RICO GÓMEZ Mat.: 25202-128453-CND	SUPERVISOR IDU: MARÍA CONSTANZA GARCÍA ALCÁSTRO	MODIFICACIONES		FECHA:	PROYECTO:	CONTIENE:	REFERENCIA: BASE IDU-1630-2020	PLANCHA No. FAURAR10	
		CONTRATO - IDU: 1630 de 2020	ESPECIALISTA: ARG. ARTURO REINA VÁSQUEZ Mat.: 25700-70385 CND	CONTRATO - IDU: 1673 de 2020	ESPECIALISTA INTERVENTORIA: ARG. ALEJANDRO HENRÍQUEZ L. Mat.: 25700-28017 CND	DIRECCIÓN TÉCNICA DE PROYECTOS	I. VERSIÓN FINAL 05 de junio de 2021 II. APROBACIÓN INTERVENTORIA 30 de julio de 2021 III. ATENCIÓN OBSERVACIONES IDU 13 de agosto de 2021 IV. OBSERVACIONES INTERVENTORIA EC-CAI-P1580 434 18 de octubre de 2021 V. VI. VII. VIII.		"ACTUALIZACIÓN, AJUSTES Y COMPLEMENTACIÓN DE LA FACTIBILIDAD Y ESTUDIOS Y DISEÑOS DEL CABLE AÉREO EN SAN CRISTÓBAL, EN BOGOTÁ D.C."	ANTEPROYECTO ARQUITECTÓNICO ESTACIÓN INTERMEDIA LA VICTORIA PLANTA DE LOCALIZACIÓN	ARCHIVO CAD: Proyecto del ARCHIVO LAYOUT: FAURAR10 FECHA TERMINACIÓN DE OBRA: ENERO 2022	DE 42		
											LOCALIDAD: SAN CRISTÓBAL	ESCALA: 1:175	FECHA ELABORACIÓN PLANO: AGOSTO 2021	CONSECUTIVO: 12