


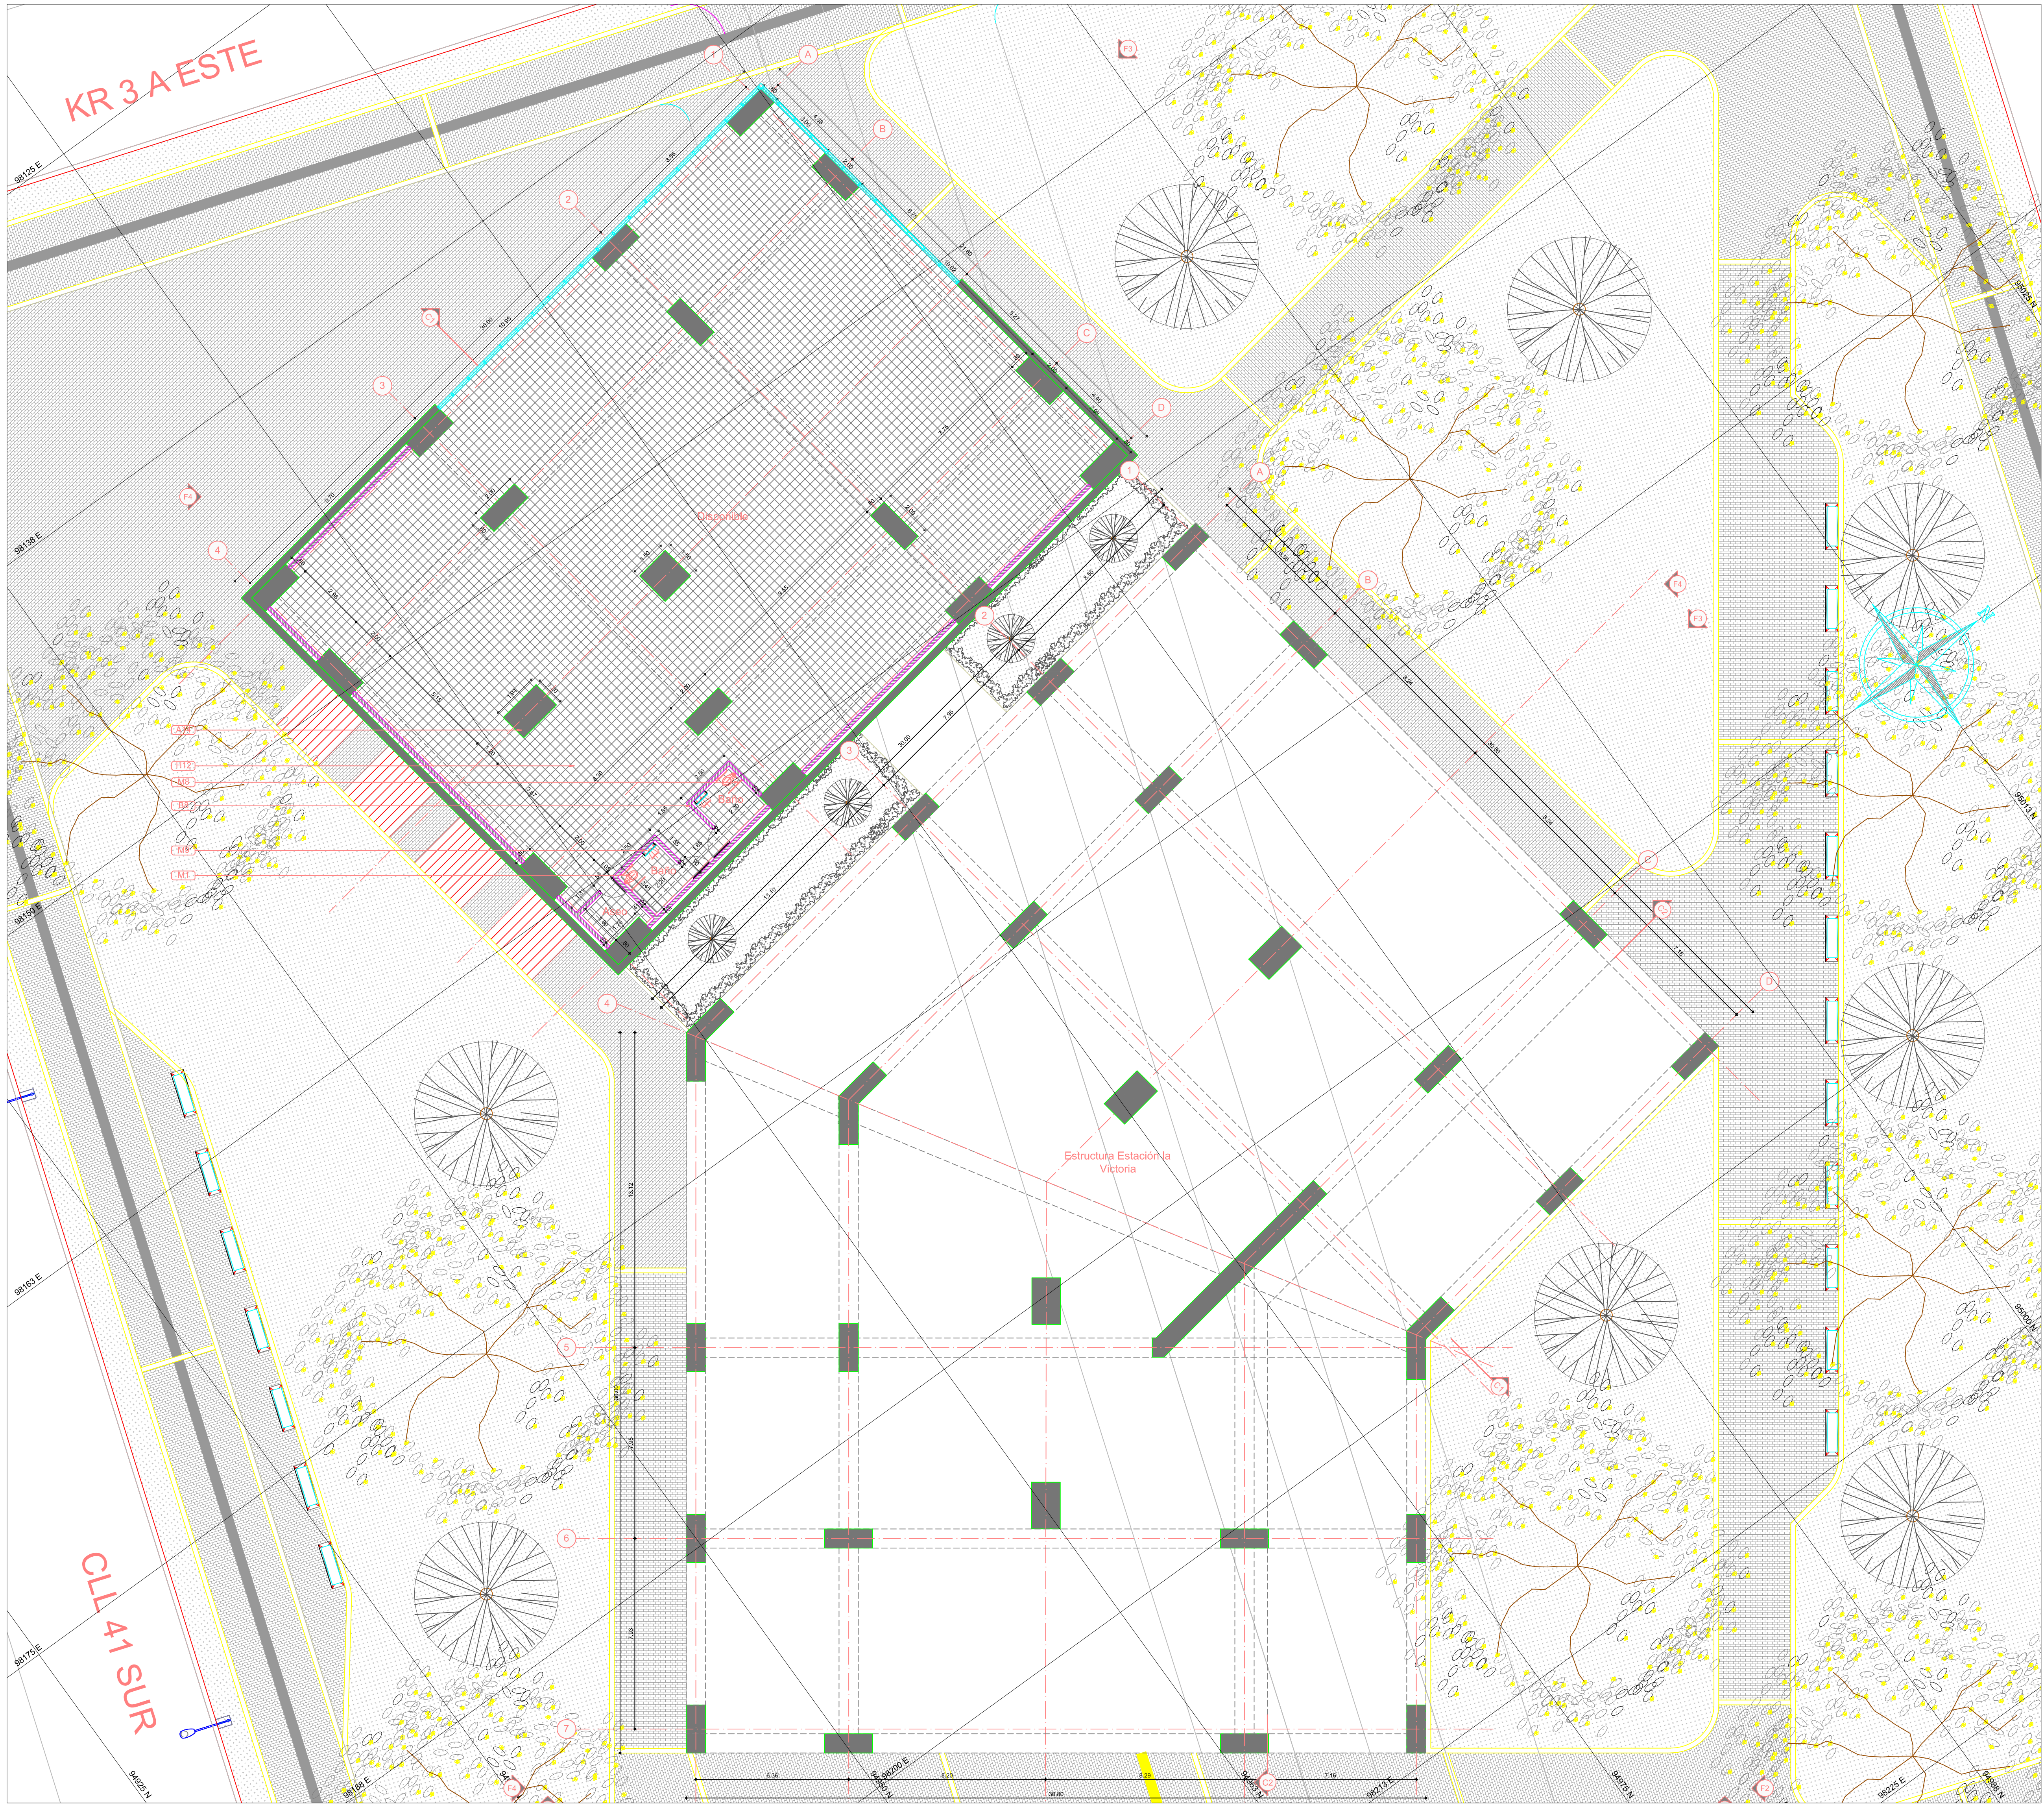

ESPECIFICACIONES	
A3	Concreto reforzado según diseño estructural, espesor según planos estructurales, acabado según detalle específico.
A14	Columna en concreto reforzado según diseño estructural secciones según planos estructurales.
A18	Escaleras en Concreto - Acabado en granito Pulido. Superficie vaciada en concreto según diseño estructural, secciones según planos arquitectónicos y estructurales. Acabado en granito vaciado y pulido en sitio espesor 1.5 cms instalación y disposición de conformidad con las dimensiones y dibujos.
A20	Losa en Concreto con Laminas Colaborante - Concreto según diseño estructural sobre lamina tipo Metal Deck 2" cal. 20 o similar según diseño estructural.
A26	Terrazas de espacio público. Terraces de superficies para espacio público, diseño de muros de contención y espesores de losa según cálculo estructural, acabado de piso a definir por arquitecto.
A37	Muro de Contención. Muro vaciado en concreto para contención de terreno, especificaciones según cálculo estructural.
A32	Marco Revestido con Equilibré fibrocemento formato (3m x 1.2m) similar o equivalente mas estructura interna metálica, recomendaciones según especialista.
B8	Mampostería en bloque de concreto 14x19x30 tipo kreto similar equivalente, revitado y ranurado cada 5 hiladas; perfilado 1/4 entallado y pintado al interior de los espacios.
B10	Fachada Verde. Fachada tipo GreenWall 3, con perforaciones para sistema de riego.
B11	Panel Metálico Fachada Flotante (Recto). Laminas metálicas Proforma, tipo Hunter Douglas o similar.
B13	Mampostería en bloque de arcilla #4 33x20x23 similar equivalente.
B14	Puerta labio tolete enchapado en cerámica 20x20 blanco, media cara interna 110cm similar equivalente.
B15	Muro en ladrillo tolete + pañete impermeabilizado por las dos caras similar equivalente.
B24	Cubierta tipo Sandwich. Panel metálico para cubiertas, inyectado con poliestireno expandido de alta densidad, con recubrimiento por ambas caras en lamina de acero galvanizada pre pintada color aluminio semimaté (interior con tabilla metálica), tipo METECHO o similar.
B5	Cableado en lamina galvanizada calibre 20, grada y soldada (suministro e instalación, incluye anticorrosivo y pintura), similar o equivalente.
C6	Malta de protección en zona de abordaje. (suministro e instalación), similar o equivalente.
C7	Estructura de apoyo para cubierta electromecánica.
C8	Cubierta electromecánica. Cubierta del sistema, diseño y especificaciones según cálculo electromecánico.
C9	Conector en panel metálico QUADROBRISE 25/75, acabado liso color a definir según muestras (Tipo Hunter Douglas o similar).
C16	Bajante 1
C17	Bajante 2
C18	Bajante 3
C19	Bajante 4
C20	Modulor, paneles y puertas metálicas para baños. Elementos en lamina de acero inoxidable cepillado calibre 20 con lomo redondeado, de doble tapa, e=2.5cm tipo socoda o similar.
C29	Pasamanos Metálico en tubo circular de acero inoxidable Ø2", tubería inferior en acero inoxidable Ø1.5" y soportes en plancha de 2" x 3/16" cada 1500 mm. + pintura anticorrosiva 1:1-10.
C30	Baranda Metálica en tubo circular de acero inoxidable Ø2", tubería inferior en acero inoxidable Ø1.5" y soportes en plancha de 2" x 3/16" cada 1500 mm. + pintura anticorrosiva 1:1-10.
C32	Escalera Metálica con marco de fijación y estructura de soporte metálica, especificaciones según diseño estructural.
C33	Columna metálica según diseño estructural.
C34	Estructura metálica según diseño estructural, sección de elementos, empates, según cálculo, acabado según arquitecto.
C35	Flanchar metálica Cal. 20, similar o equivalente.
C36	Pensana en aluminio anodizado natural tipo alumina similar equivalente.
C37	Corina enrollable en aluminio anodizado natural similar equivalente.
C38	Puerta en lamina metálica doblada. Puerta entarabrada, en lamina metálica calibre 18, con rejilla de ventilación inferior, acabada en pintura epoxipoliéster color aluminio.
C39	Puerta corredora en lamina metálica doblada. Puerta entarabrada, en lamina metálica calibre 18, con rejilla de ventilación inferior, acabada en pintura epoxipoliéster color aluminio.
C43	Puerta vidriera en aluminio anodizado. Puerta vidriera con marco en perfiles de aluminio anodizado, vidrio templado de 10 mm y película de control solar, con cerradura antipánico, instalación según recomendación especialista.
C48	Vitro de Seguridad. Ventaneria con periferia interior en aluminio color natural y vidrio claro de seguridad 6mm. (Recomendación según especialista).
C49	Cerramiento en vidrio templado 6 mm + película de seguridad de 75 micras transparente similar equivalente.
C50	Ventaneria con periferia de aluminio anodizado color natural y vidrio templado de 10 mm color verde Ref. a definir según muestras y película de control solar (Recomendación según especialista).
C51	Ventaneria con periferia interior en aluminio color natural y vidrio claro de seguridad 6mm. (Incluye suministro e instalación), similar o equivalente.
C52	Puerta vidriera pivotante. (Incluye suministro e instalación), similar o equivalente.
C57	Fachada en paneles de vidrio templado, recomendación según especialista.
C58	Perfil en aluminio anoa-174+ pisa vidrio anoa-43+ empaque de caucho similar equivalente.
C59	Perfil en aluminio anoa-173+ pisa vidrio anoa-43+ empaque de caucho similar equivalente.
C60	Perfil tubular de 10 x 10 cm X 0.10 mm de espesor + anticorrosivo + pintura tipo esmalte mate color aluminio natural.
C61	Perfil en aluminio anoa-174+ pisa vidrio anoa-43+ empaque de caucho similar equivalente.
C62	Perfil en aluminio anoa-173+ pisa vidrio anoa-43+ empaque de caucho similar equivalente.
C63	Perfil en aluminio anoa-174+ pisa vidrio anoa-43+ empaque de caucho similar equivalente.
C64	Perfil en aluminio anoa-173+ pisa vidrio anoa-43+ empaque de caucho similar equivalente.
C65	Perfil en aluminio anoa-174+ pisa vidrio anoa-43+ empaque de caucho similar equivalente.
C66	Perfil en aluminio anoa-173+ pisa vidrio anoa-43+ empaque de caucho similar equivalente.
C67	Piso en Baldosa de Grano 30x30. Baldosa pulida y brillante en grano No 1 y 2, blanco, gris y negro, fondo en blanco de 30x30cm e=2cm, y junta de dilatación con varilla de aluminio.
C68	Piso en concreto endurecido y esmalado mas varillas plásticas de dilatación color gris cada 1.00m en dos direcciones y zócalo en media caña.
C69	Zócalo en concreto 0.15 cm x 0.15 cm, similar o equivalente.
C70	Guardasochos en granito formato 10x30, similar o equivalente.
C71	Media caña granito pulido fundido en sitio de 0.10 cm X 0.10 cm.
C72	Mezón en acero inoxidable con lavamanos tipo socoda similar o equivalente.
C73	Suministro e instalación espejos en cristal firm biselado.
C74	Sillas en concreto fundido en sitio mas granito pulido similar equivalente.
C75	Pavimento tipo Podocast de 30cm X 30cm, piezas ancladas con chazo.
C76	Acabado de estuco aplicado con lama metálica, sobre mampostería, estructura o revoco (incluye suministro e instalación), similar o equivalente.
C77	Pintura al agua tipo emulsión con resina de polivinil acetato modificada con acrílica para interiores. (incluye suministro e instalación), color blanco, similar o equivalente.
C78	Pañete liso o rústico 1.4 para muros, lavado o rústico. (incluye suministro e instalación).
C79	Piso en concreto con granulometría discontinua, tonalidades grises, pendiente 1% hacia afuera exterior.
C80	Mezón inoxidable con lavaplatos en acero inoxidable de empillar, grifería de lavaplatos (zona similar equivalente).
C81	Cerámica corona fcl esgo blanco de 30x60 similar equivalente instalación horizontal.
C82	Capa de mortero 1:3 (cemento y arena de pozo) de adherencia entre el piso y la tableta, su espesor debe estar entre 3 cm y 4 cm. Similar o equivalente.
C83	Taquilla en acero inoxidable similar equivalente.
C84	Nevera no frost 2 puertas similar equivalente.
C85	Mueble de piso y gabinetes estructurados en maderoc nordico de 19 mm laminado de alta resistencia (forma similar cal).
C86	Estufa aco inoxidable 4 puestos gas.
C87	Cielo falso (Drywall). (suministro e instalación), similar o equivalente.
C88	Mezón en granito jasper nacional con reguero hacia la casa format e=4cm, similar o instalación), similar o equivalente.
C89	Mueble en maderoc para barra de cocina. (suministro e instalación), similar o equivalente.
C90	Ascensor eléctrico capacidad para 8 personas marca Mitsubishi o similar.
C91	Aparato sanitario con Flujometro color blanco 100 Corona línea Institucional.
C92	Aparato sanitario Orinal con Flujometro color blanco 100 Corona línea Institucional.
C93	Grifería de empuje color beige línea Institucional, grifería ahorradora de agua.
C94	Sanitario Aquejal Blanco, similar o equivalente.
C95	Mirador de Cagaj Blanco, similar o equivalente.
C96	Estación cambia pañal plegable de sobrepone antibacterial en acero inoxidable, similar o equivalente.
C97	Accesorios baños discapacitados según norma 6047-combo-incluye barras accesorios y accipies-socoda similar equivalente.
C98	Accesorios discapacitados según norma 6047 incluye accesorios y accipies.
C99	Torniquete de acceso.

NOTAS:

- 1.-TODAS LAS DIMENSIONES DEBERÁN SER VERIFICADAS Y AJUSTADAS EN OBRA.
- 2.-LOS NIVELES INDICADOS COMO NA CORRESPONDEN AL ACABADO ARQUITECTÓNICO.
- 3.-PARA TODOS LOS CASOS, PREVALENCIA DE LOS PLANOS DE LA ESPECIALIDAD.
- 4.-EN CASO DE PRESENTARSE ALGUNA MODIFICACIÓN A LOS DISEÑOS, DURANTE EL PROCESO DE CONSTRUCCIÓN, ÉSTA DEBE SER APROBADA POR LA ENTIDAD CONTRATANTE.

NOTAS NSR/2010

- 1.-"EN AQUELLOS CASOS EN LOS CUALES LOS DOCUMENTOS DE DISEÑO SOLO SE INDICA EL GRADO DE DESEMPEÑO REQUERIDO PARA LOS ELEMENTOS NO ESTRUCTURALES, ES RESPONSABILIDAD DEL SUPERVISOR TÉCNICO VERIFICAR QUE LOS ELEMENTOS NO ESTRUCTURALES QUE SE INSTALAN EN LA CONSTRUCCIÓN EFECTIVAMENTE ESTÉN EN CAPACIDAD DE CUMPLIR EL GRADO DE DESEMPEÑO ESPECIFICADO POR EL DISEÑADOR." CAPTULO A.9.3.2 NSR-10.
- 2.-"EN AQUELLOS CASOS EN LOS CUALES EN LOS DISEÑOS SE ESPECIFICAN ELEMENTOS CUYO SUMINISTRO E INSTALACIÓN SE REALIZA POR PARTE DE SU FABRICANTE, EL DISEÑADOR PUEDE LIMITARSE A ESPECIFICAR EN SUS PLANOS, MEMORIAS O ESPECIFICACIONES, LAS CARACTERÍSTICAS QUE DEBEN CUMPLIR LOS ELEMENTOS, Y LA RESPONSABILIDAD DE QUE SE CUMPLAN ESTAS CARACTERÍSTICAS RECAE SOBRE EL SUPERVISOR TÉCNICO." CAPTULO A.1.8.2.

NOTA PARA PISOS:

1. LOS ANCHOS DE CENEFAS EN GRANITO SEMI-PULIDO VARIAN SEGUN SU UBICACIÓN. ESTAS DIMENSIONES DEBEN SER VERIFICADAS EN OBRA, UNA VEZ INSTALADOS LOS PISOS EN CERÁMICA.
2. EL ALTO Y ANCHO DE LOS GUARDARISCOS EN GRANITO SEMI-PULIDO DE LAS BATERÍAS DE BAÑO ES DE 10CMS, VARIANDO EL LARGO SEGUN EL DISEÑO DE LOS MISMOS.

CONVENCIONES :	
	NIVEL DE ACABADO ARQUITECTÓNICO (EN PLANTA)
	NIVEL DE ACABADO ARQUITECTÓNICO (EN ELEVACIÓN)
	CORTE ARQUITECTÓNICO
	CORTE FACHADA
	NÚMERO DE DETALLE DE PUERTA
	NÚMERO DE DETALLE DE VENTANA

FACTIBILIDAD	
CONTIENE:	ANTEPROYECTO ARQUITECTÓNICO ESTACIÓN INTERMEDIA LA VICTORIA PLANTA- DISPONIBLE 2.
LOCALIDAD:	SAN CRISTÓBAL
ESCALA:	1:125
REFERENCIA:	BASE DS-1030-2020
PLANCHA No.:	FAURAR15
ARCHIVO CAD:	DE
ARCHIVO LAYOUT:	42
FECHA TERMINACIÓN DE OBRA:	ENERO 2022
FECHA ELABORACIÓN PLANO:	AGOSTO 2021
CONSECUTIVO:	17

	INSTITUTO DE DESARROLLO URBANO Alcaldía Mayor Bogotá D.C.	CONSULTOR: CONSORCIO CS	DIRECTOR CONSULTORIA: ING. MARIO ERNESTO VACCA GÁMEZ Mat. 01183-0224	INTERVENTORIA CONSORCIO ARDANUY-IVCSA	DIRECTOR DE INTERVENTORIA: ING. OSCAR ANDRÉS RICO GÓMEZ Mat. 25202-129453-CND	SUPERVISOR IDU: MARÍA CONSTANZA GARCÍA ALCÁSTRO	MODIFICACIONES		FECHA:	PROYECTO: "ACTUALIZACIÓN, AJUSTES Y COMPLEMENTACIÓN DE LA FACTIBILIDAD Y ESTUDIOS Y DISEÑOS DEL CABLE AÉREO EN SAN CRISTÓBAL, EN BOGOTÁ D.C."	CONTIENE: INTERPROYECTO ARQUITECTÓNICO ESTACIÓN INTERMEDIA LA VICTORIA PLANTA- DISPONIBLE 2	REFERENCIA: BASE IDU-1030-2020	PLANCHA No. FAURAR15
			ESPECIALISTA: ARQ. ARTURO REINA VÁSQUEZ Mat. 22700-70385 CND			DIRECCIÓN TÉCNICA DE PROYECTOS	I. VERSIÓN: REGULA	29 de Julio de 2021	ARCHIVO CAD: DE 42		CONSECUTIVO: 17		
							II. APROBACIÓN INTERVENTORIA	29 de Julio de 2021					
							III. ATENCIÓN OBSERVACIONES IDU	13 de Agosto de 2021					
							IV. OBSERVACIONES INTERVENTORIA. ISC-CAD-P1580- 434	18 de octubre de 2021					
CONTRATO - IDU: 1630 de 2020		CONTRATO - IDU: 1673 de 2020		CONTRATO - IDU: 1673 de 2020		CONTRATO - IDU: 1673 de 2020		CONTRATO - IDU: 1673 de 2020		LOCALIDAD: SAN CRISTÓBAL	ESCALA: 1:125	FECHA ELABORACIÓN PLANO: AGOSTO 2021	