



CUADROS DE ÁREA ESTACIÓN ALTAMIRA


PLANTA DE ABORDAJE Y ACCESO (NIVEL 0.00)

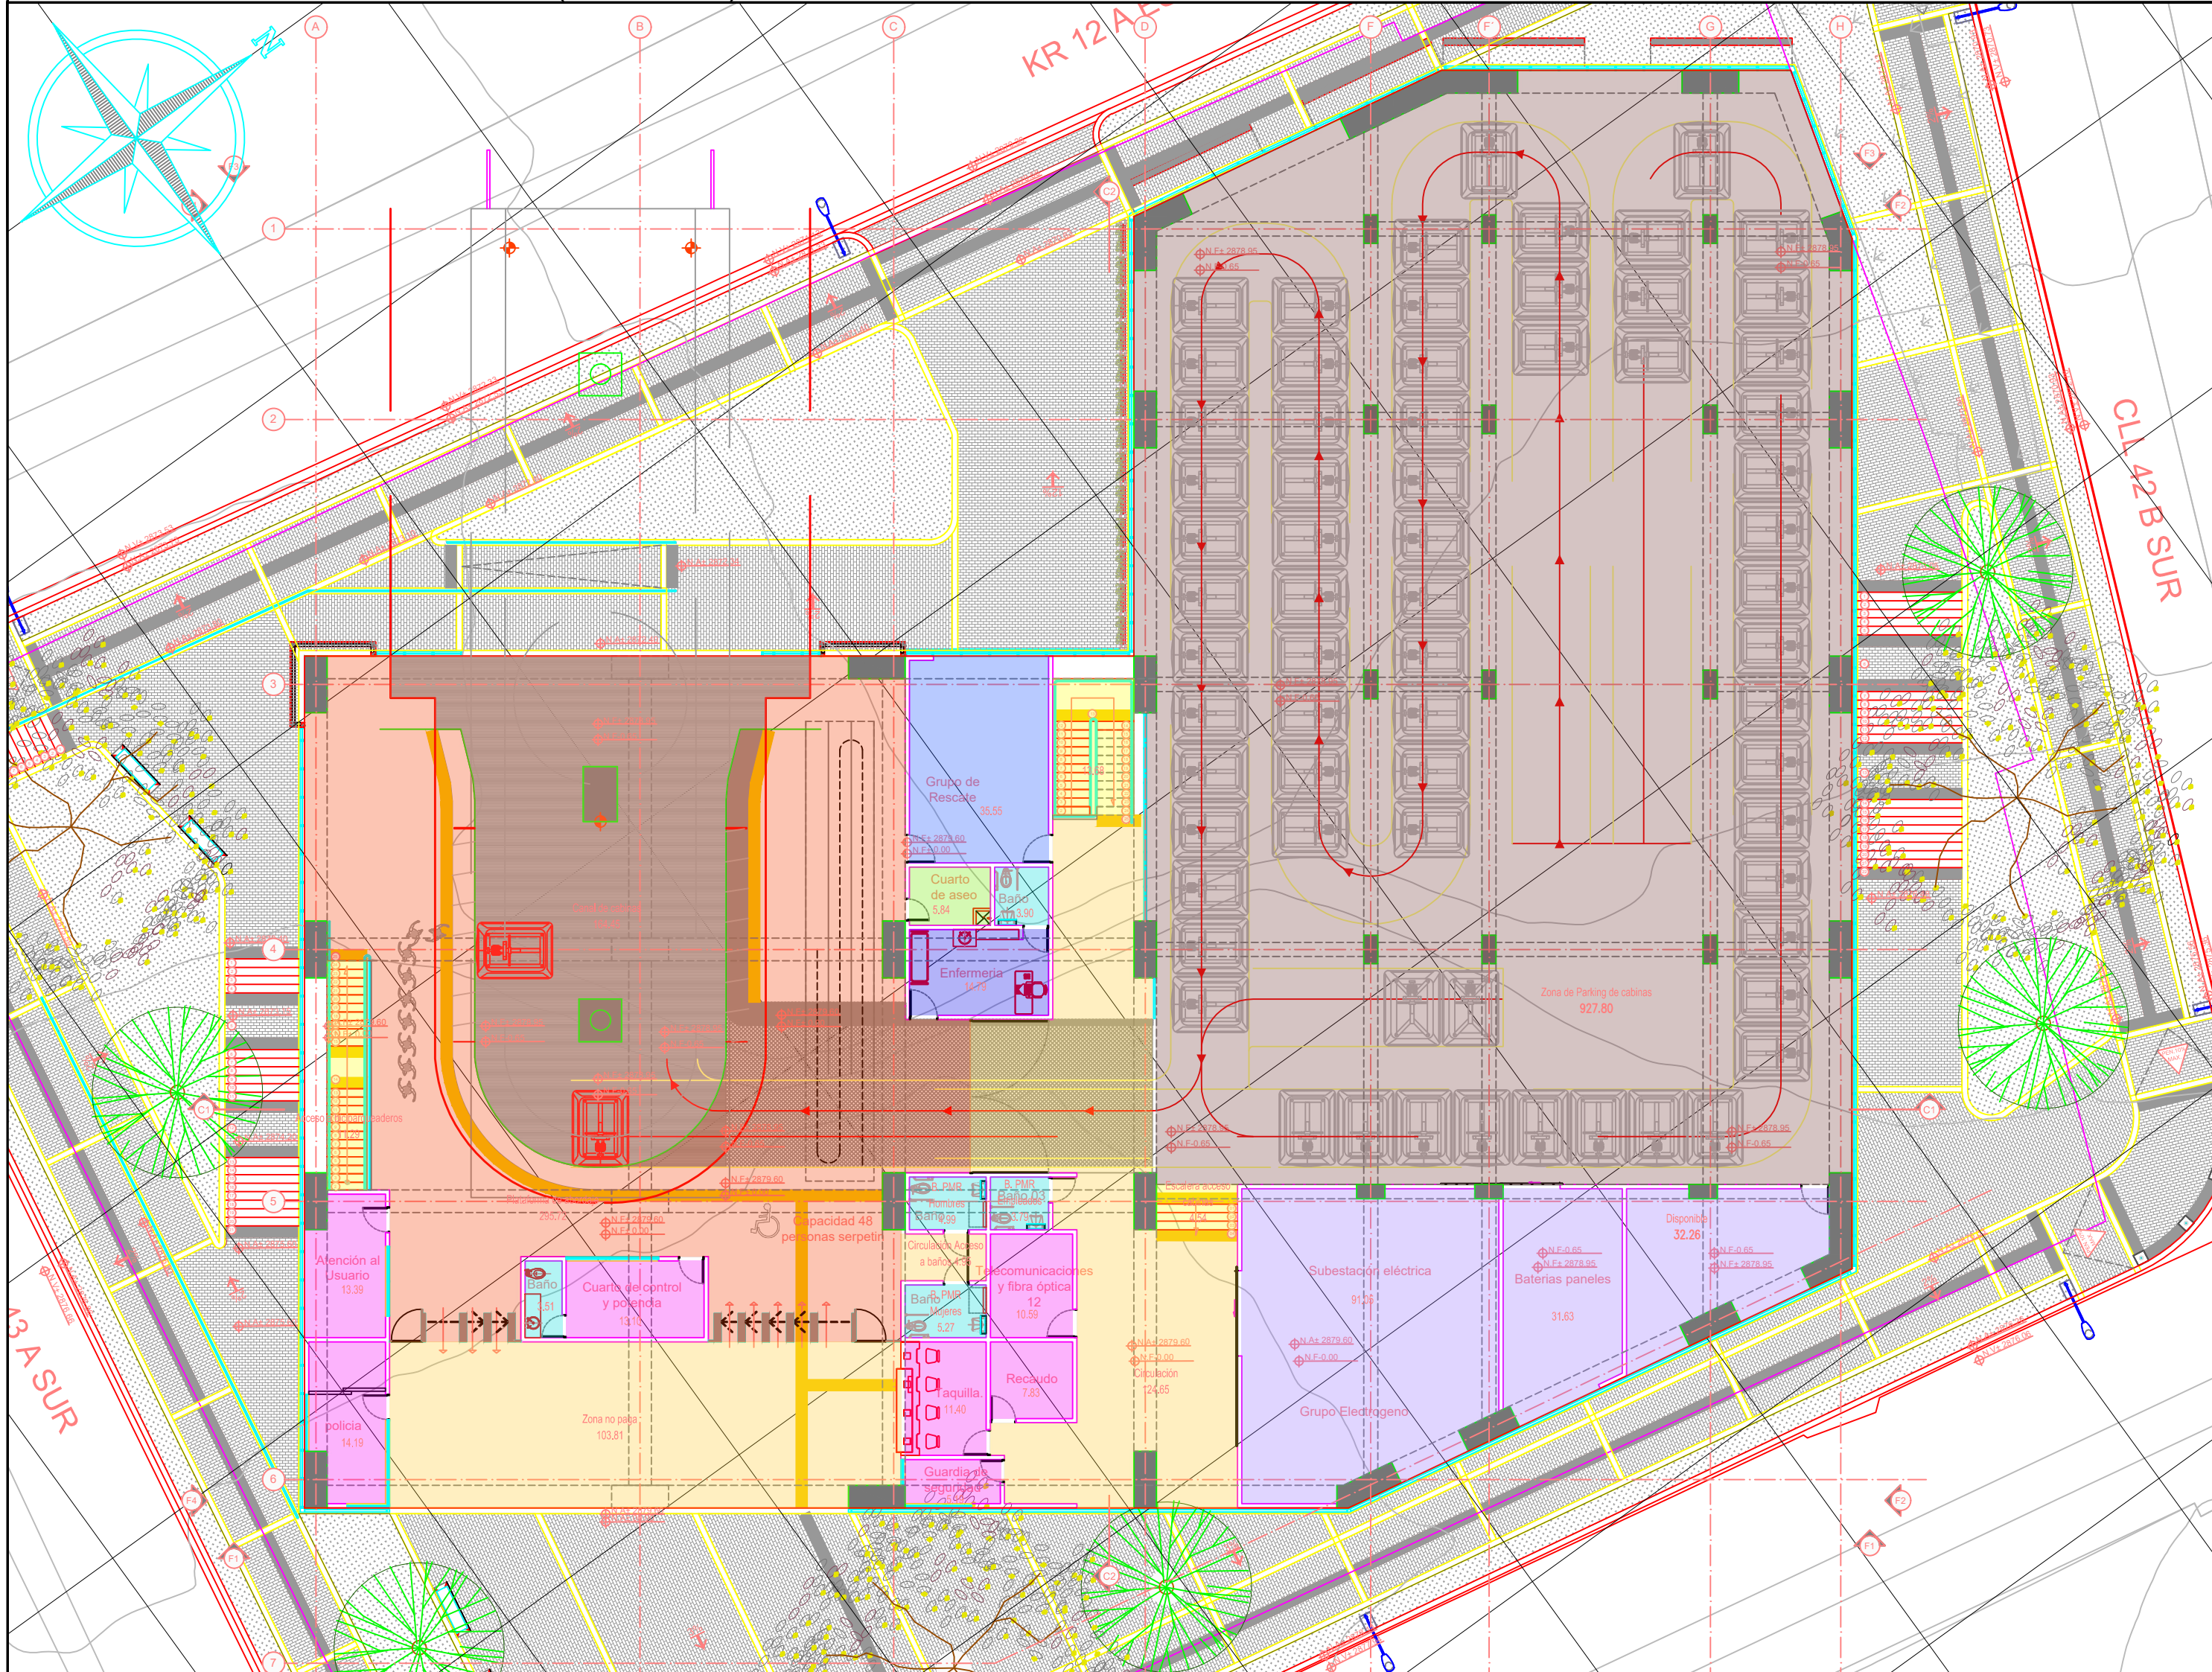

PLANTA DISPONIBLE (NIVEL -7.20)

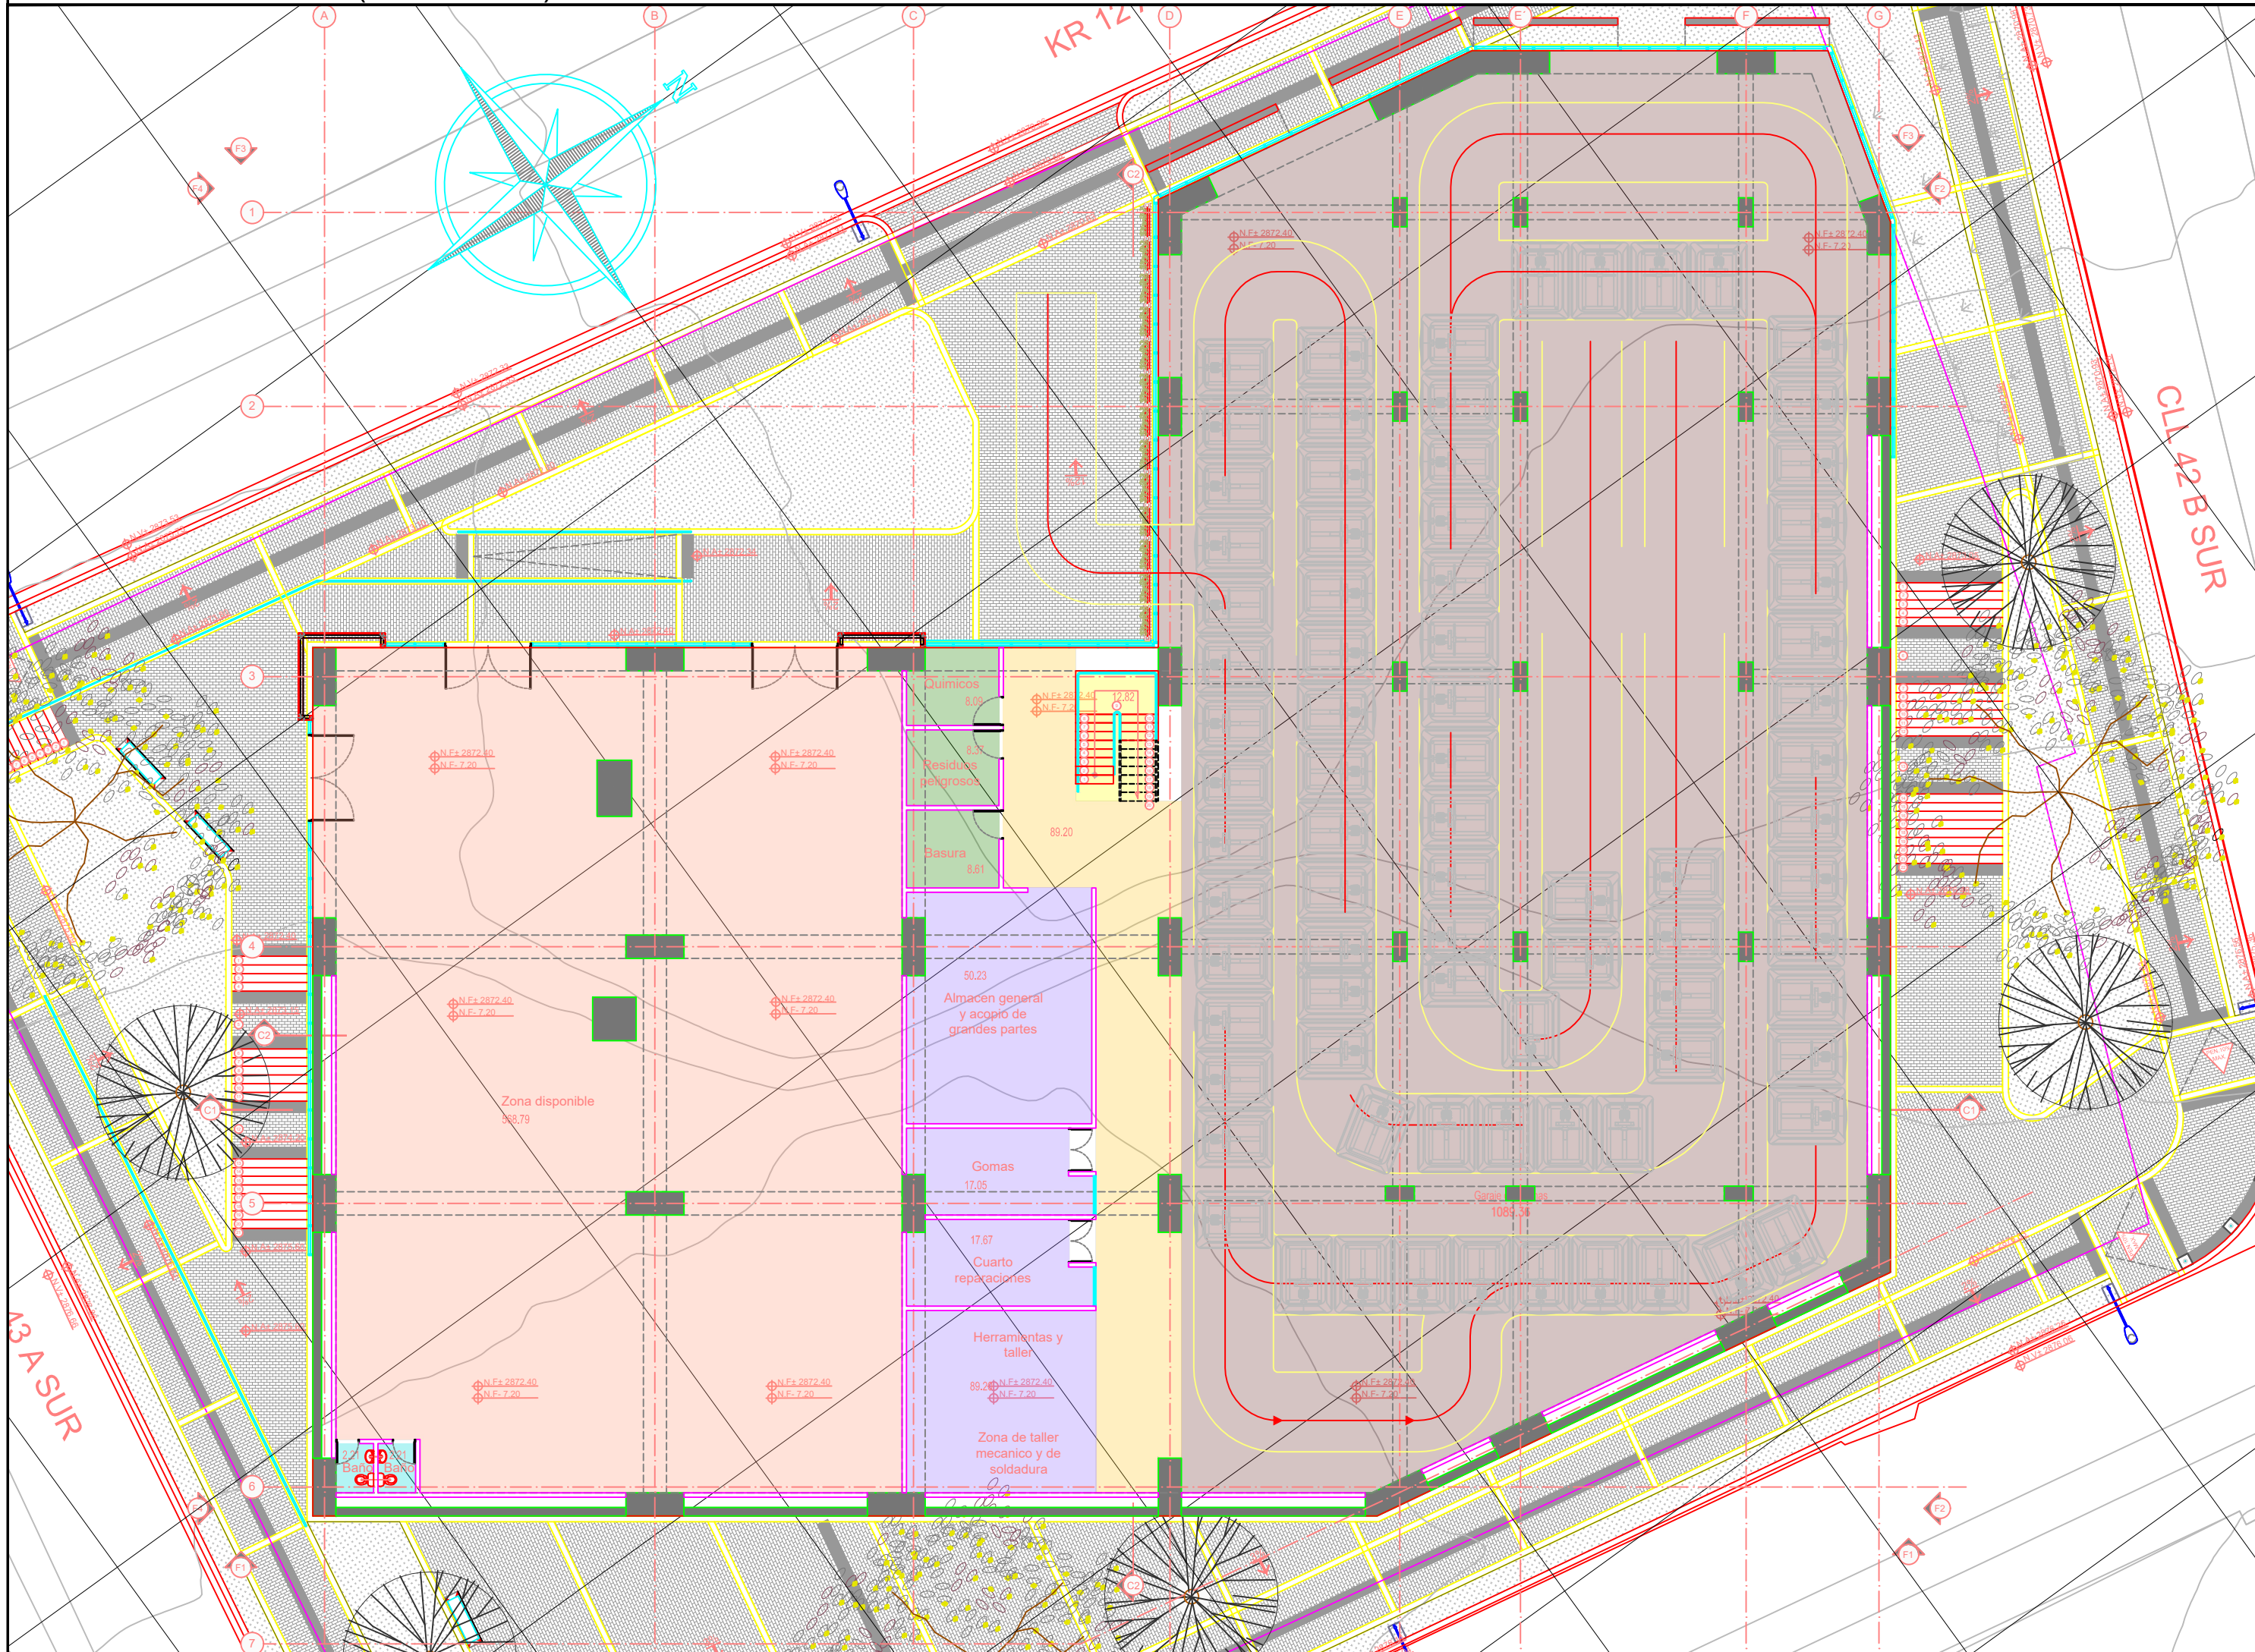

PLANTA DE MEZZANINE (NIVEL -4.00)

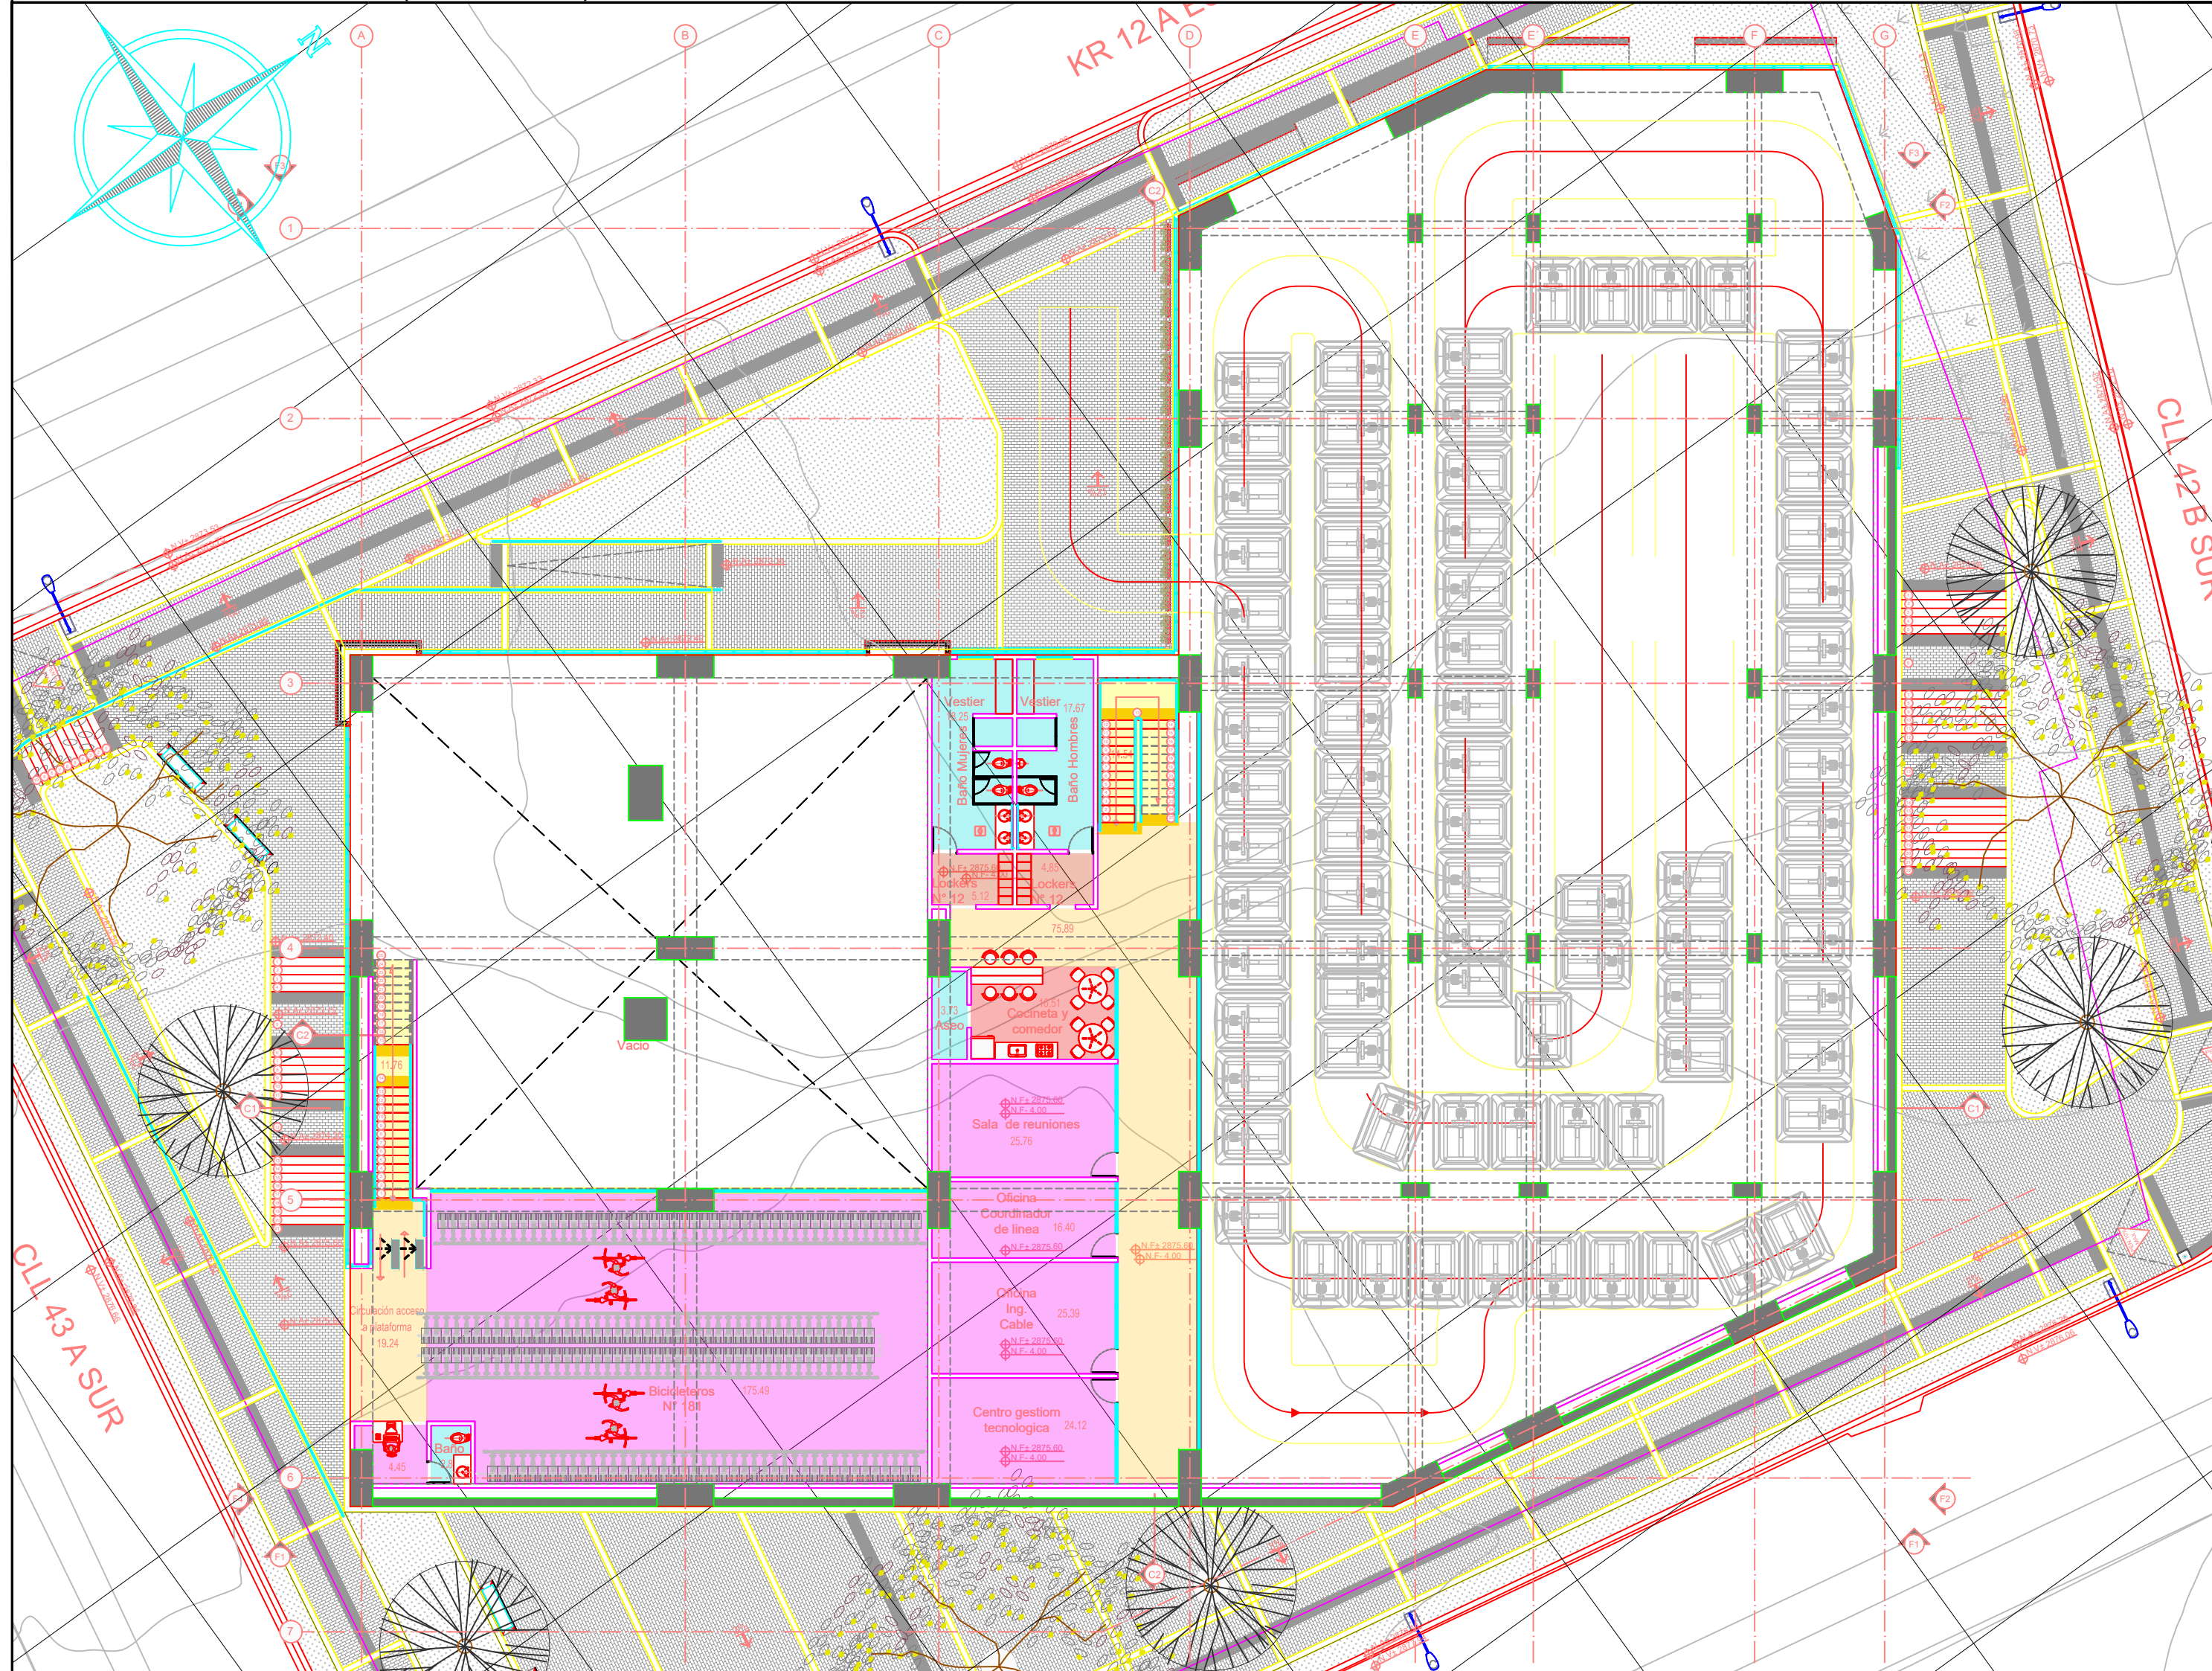

Programa de áreas Arquitectónicas - Estación Altamira

Planta de nivel	Nombre espacios	Áreas M2	Conversión
Planta de Abordaje y Acceso (Nivel 0.00)	Circulación	124,65	
	Escalera acceso cabinas	4,54	
	Baño PMR empleado	3,79	
	Telecomunicación y fibra óptica	10,59	
	Recaudo	7,83	
	Guardia de seguridad	5,19	
	Taquilla	11,40	
	Baño PMR mujer	5,27	
	Circulación acceso a baños	4,95	
	Baño PMR hombre	4,99	
	Zona no paga	103,81	
	Cuarto de control y potencia	13,10	
	baño cuarto de control y potencia	3,51	
	Policía	14,19	
	Atención al usuario	13,39	
	Escaleras 1 (acceso a biciparcaderos)	11,29	
	Plataforma de abordaje	295,72	
Canal de cabinas	164,45		
Grupo Rescate	35,55		
Cuarto de aseo	5,84		
Baño enfermería	390,00		
Enfermería	14,79		
Escaleras 2 (acceso planta de mezzanine)	13,68		
Zona de parking de cabinas	927,80		
Disponible	32,26		
Baterías paneles	31,63		
Subestación eléctrica y Grupo Electrogeno	91,05		
Total de Áreas de Planta de Abordaje		2345,26	

Planta de nivel	Nombre espacios	Áreas M2	Conversión
Planta Mezzanine (Nivel -4.00)	Circulación	75,89	
	Cuarto de aseo	3,73	
	Cocineta y comedor	16,51	
	Sala de reuniones	25,76	
	Oficina coordinador de línea	16,40	
	Oficina Ing. Cable	25,39	
	Centro gestión tecnológica	24,12	
	Bicideteros	175,49	
	Baño control y registro de bicicletas	2,87	
	Cuarto de control y registro de bicideteras	4,45	
	Circulación de acceso a plataforma	19,24	
Escaleras (acceso a abordaje)	11,76		
Total de Áreas de Planta de Mezzanine		456,92	

Planta Disponible (Nivel -7,20)	Nombre espacios	Áreas M2	Conversión
Planta Disponible (Nivel -7,20)	Baño PMR - Disponible	2,21	
	Baño PMR - Disponible	2,21	
	Zona disponible	568,79	
	Químicos	8,09	
	Residuos peligrosos	8,37	
	Basura	8,61	
	Almacén general y acopio de grandes partes	50,23	
	Gomas	17,05	
	Cuarto reparaciones	17,67	
	Herramientas y taller / zona de taller mecanico y de	89,20	
	Escaleras	12,82	
Circulación	89,29		
Zona de parking de cabinas	1089,36		
Total de Áreas de Planta Disponible		1963,90	

Planta Mezzanine (Nivel -4.00)	Nombre espacios	Áreas M2	Conversión
Planta Mezzanine (Nivel -4.00)	Baño de mujeres y vestier	18,25	
	Lokerts para mujeres	5,12	
	Baños de hombres y vestier	17,67	
	Lokerts para hombres	4,85	
	Escaleras	14,54	

Total de Área M2 Estación Altamira		4766,08
------------------------------------	--	---------



FACTIBILIDA



INSTITUTO DE DESARROLLO URBANO
Alcaldía Mayor
Bogotá D.C.

CONSULTOR:
CONSORCIO CS


CONSORCIO CS
Caly Mayor
Condominio S.A.S.  Supering

CONTRATO - IDU: 1630 de 200

DIRECTOR CONSULTORIA:

ING. MARIO ERNESTO VACCA GAM
Mat.: 01193-0224

ESPECIALISTA:

ARQ. ARTURO REINA VASQUE.

INTERVENTORIA
CONSORCIO ARDANUY-IVICS

Ardanuy



CONTRATO - IDU: 1673 de 200

DIRECTOR DE INTERVENTORIA:

ING. OSCAR ÁNDRES RICO GÓMEZ
Mat.: 25202-129453-CND
ESPECIALISTA INTERVENTORIA:

ARQ. ALEJANDRO HENRIQUEZ

SUPERVISOR IDU:
MARÍA CONSTANZA GARCÍA ALICIA

MODIF	
I	VERSIÓN INICIAL
II	APROBACIÓN INTERVENTORIA
III	ATENCIÓN OBSERVACIONES IDU
IV	OBSERVACIONES INTERVENTORIA ISC-CAI-P1580 4.
V	
VI	
VII	

FECHA:	
	05 de Junio de 20
	30 de Julio de 20
	13 de Agosto de 2
	18 de octubre de 2

PROYECTO:	"ACTUALIZACIÓN, AJUSTES Y COMPLEMENTACIÓN DE LA FACTIBILIDAD Y ESTUDIOS Y DISEÑOS DEL CABLE AÉREO EN SAN CRISTÓBAL, EN BOGOTÁ D.C."
-----------	---

CONTIENE:

ANTEPROYECTO ARQUITECTÓNICO PROGRAMA DE
ÁREAS ESTACIÓN DE RETORNO ALTAMIRA PLANTA
DE ABORDAJE, MEZZANINE Y PARKING ZONA

LOCALIDAD:	ESCALA:
SAN CRISTÓBAL	1:500

REFERENCIA: BASE-IDU-1630-2020	PLANCHAS No. FAURAR4
ARCHIVO CAD: FAURAR07.dwg	DE
ARCHIVO LAYOUT: FAURAR41	42
FECHA TERMINACIÓN DE OBRA: ENERO 2022	CONSECUTIVO:
FECHA ELABORACION PLANO: AGOSTO 2021	43