


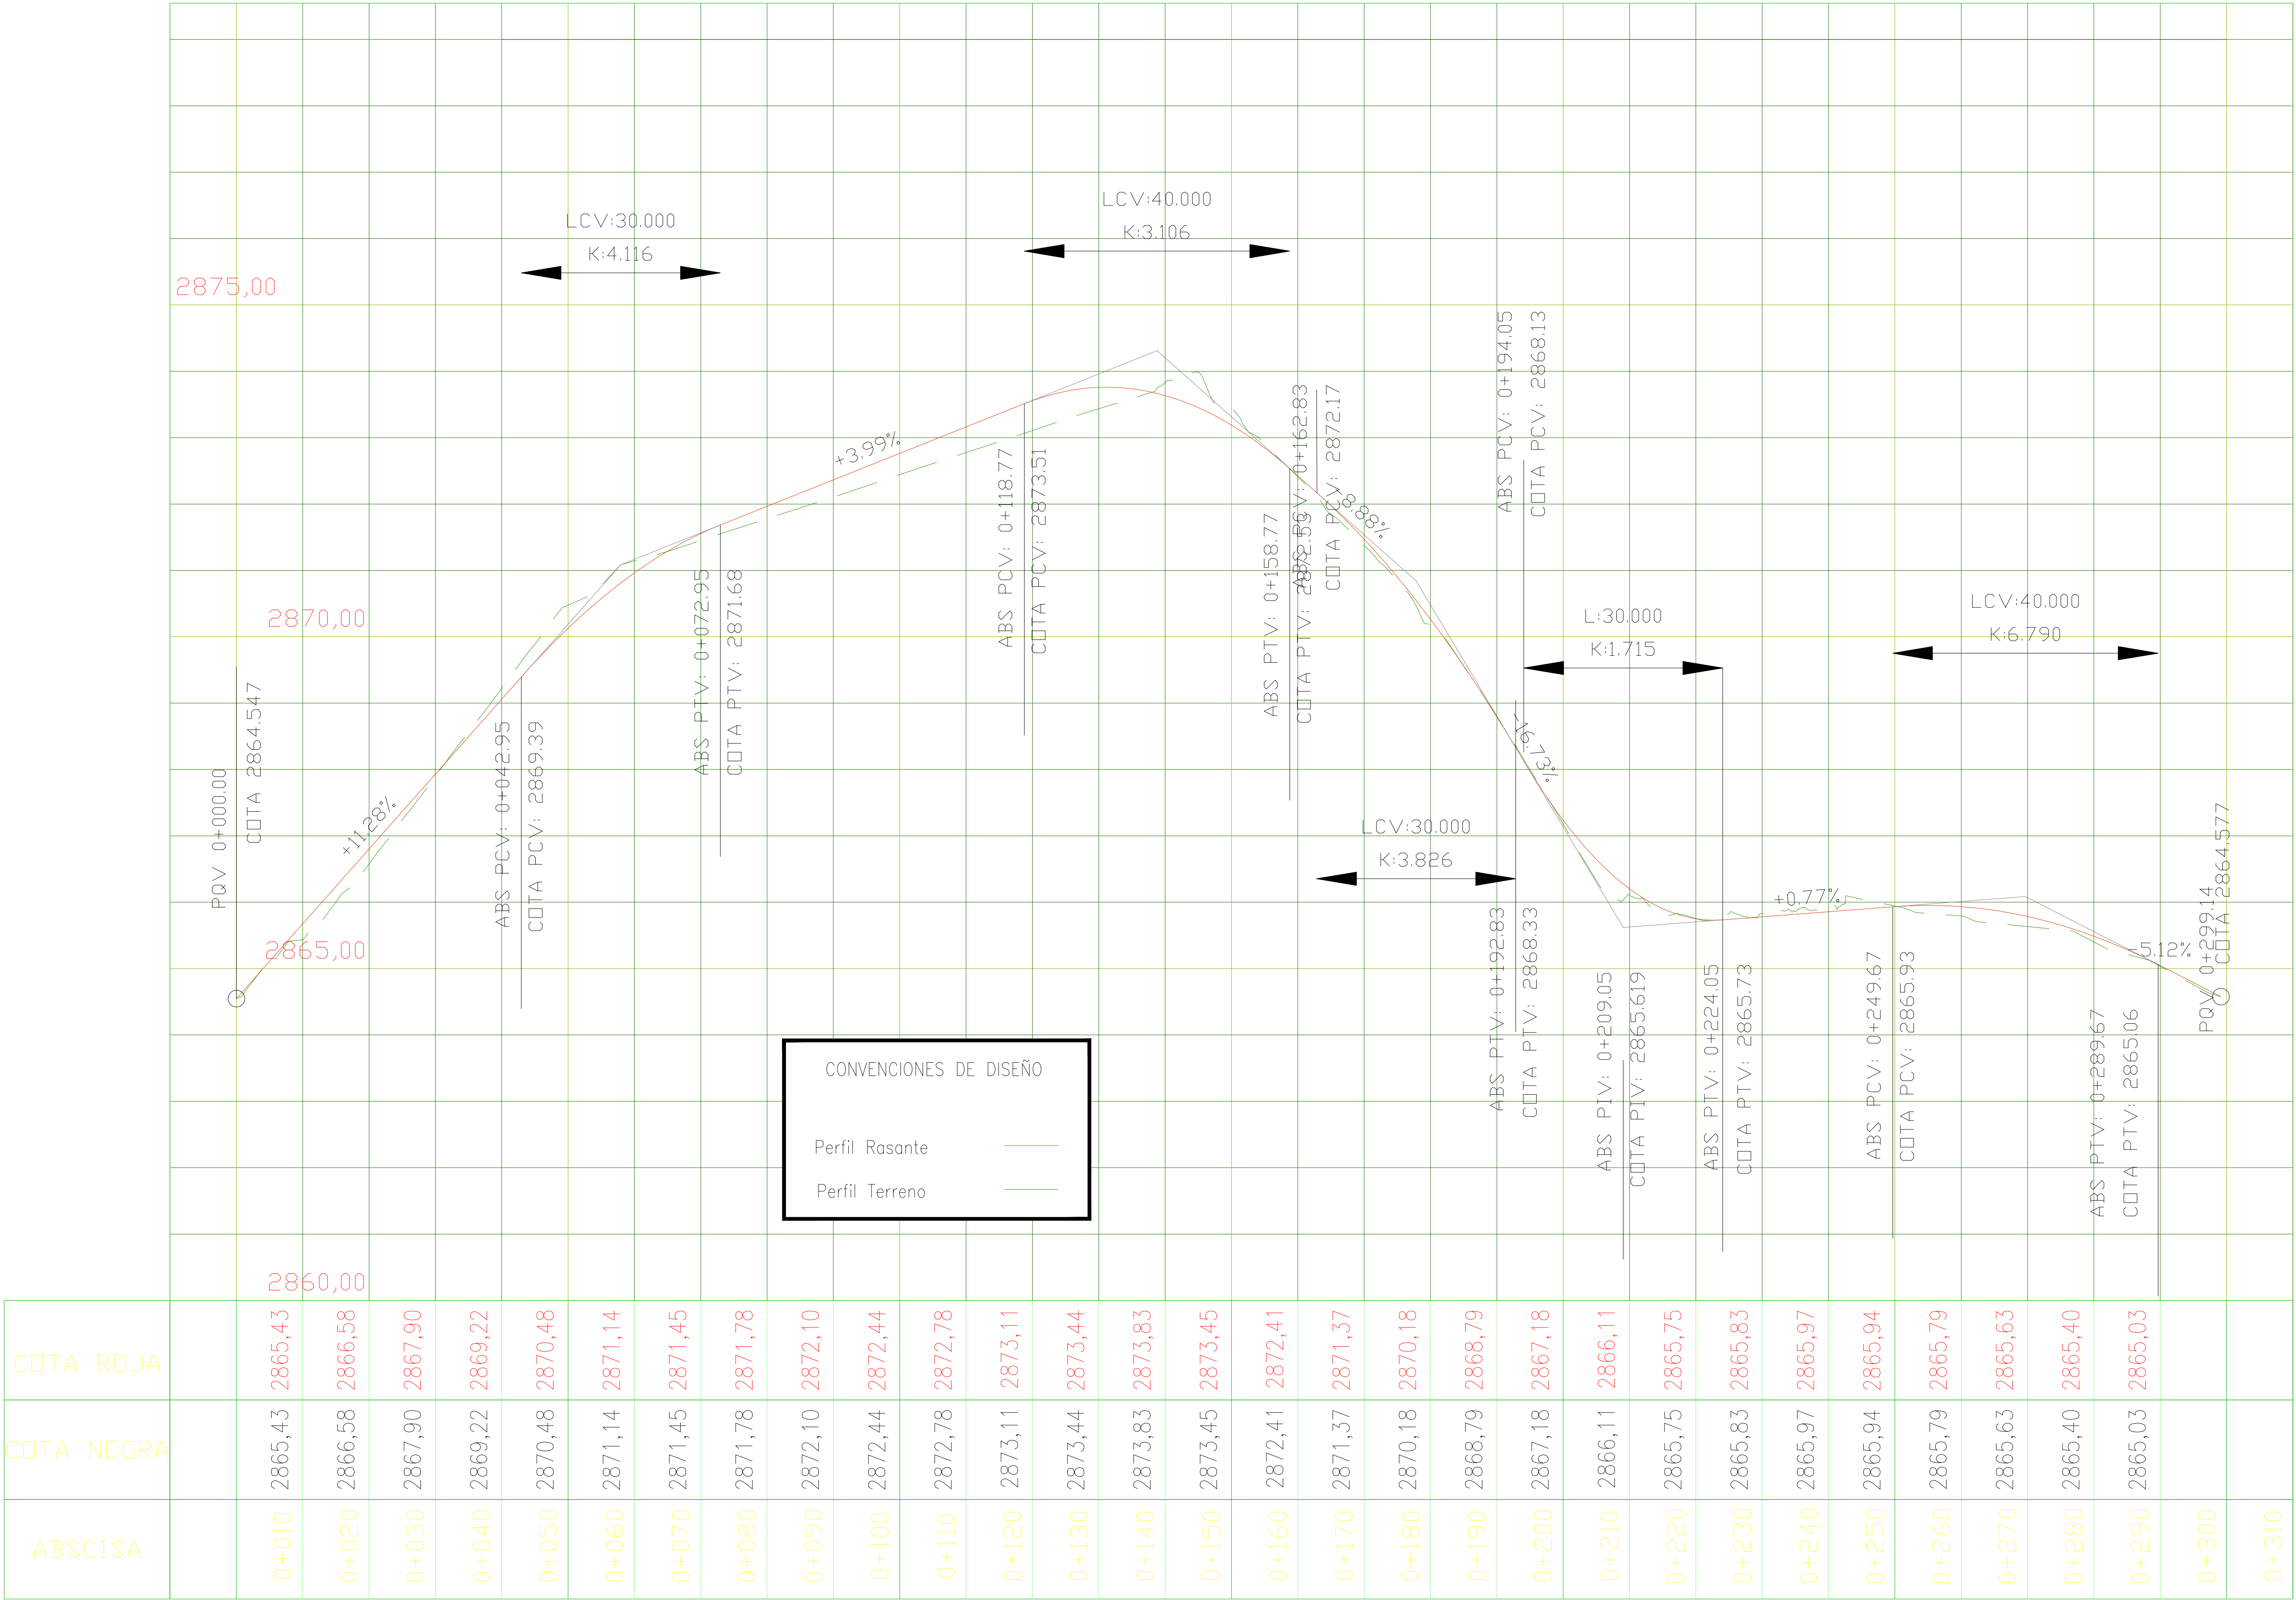

INSTITUTO DE DESARROLLO URBANO
Alcaldía Mayor
Bogotá D.C.

CONSULTOR:

CONSORCIO CS
CONTRATO N° 1630 de 2020

DIRECTOR DE PROYECTO:
ING. MARIO ERNESTO VACCA GAMEZ
Mód. 01183-0224
RESPONSABLE DISEÑO GEOMETRICO:
ING. HENRY V. CRUZ C
25335-343422-CND

INTERVENTORIA

IVICSA
CONTRATO IDU 1673 de 2020

DIRECTOR DE INTERVENTORIA:
OSCAR ANDRÉS RICO GÓMEZ
Mód. 25202-129453-CND
RESPONSABLE DISEÑO GEOMETRICO
ING. IVAN DARIO DUEÑAS B
25202-268758-CND

SUPERVISOR IDU:
MARÍA CONSTANZA GARCÍA ALCÁSTRO
DIRECCIÓN TÉCNICA DE PROYECTOS

MODIFICACIONES	
I.	Observación Interventoria ISC-CA-P1580-212
II.	Observación Interventoria ISC-CA-P1580-253
III.	Observaciones IDU ISC-CA-P1580-394
IV.	Observaciones Interventoria ISC-CA-P1580-434
V.	
VI.	
VII.	
VIII.	

FECHA:
17 de Mayo de 2021
1 de Junio de 2021
21 de Sep de 2021
18 de octubre de 2021

PROYECTO:
"ACTUALIZACIÓN, AJUSTES Y COMPLEMENTACIÓN DE LA FACTIBILIDAD Y LOS ESTUDIOS Y DISEÑOS DEL CABLE AÉREO EN SAN CRISTOBÁL, EN BOGOTÁ D.C."

CONTIENE:
PLANO DISEÑO GEOMETRICO
FACTIBILIDAD ESTACION ALTAMIRA
PERFIL PROPUESTA NUMERO 3
LOCALIDAD: SAN CRISTÓBAL
ESCALA: H. 1:500 V. 1:50

FACTIBILIDAD	
REFERENCIAL: BASE-IDU-1630-2020	PLANCHAS No.
ARCHIVO CAD: FADGPLO3	FADGPE09
ARCHIVO LAYOUT: FADGPE09	DE
FECHA TERMINACION OBRA: ENERO DE 2022	18
FECHA ELABORACION PLANO: MAYO DE 2021	CONSECUTIVO:
	132