


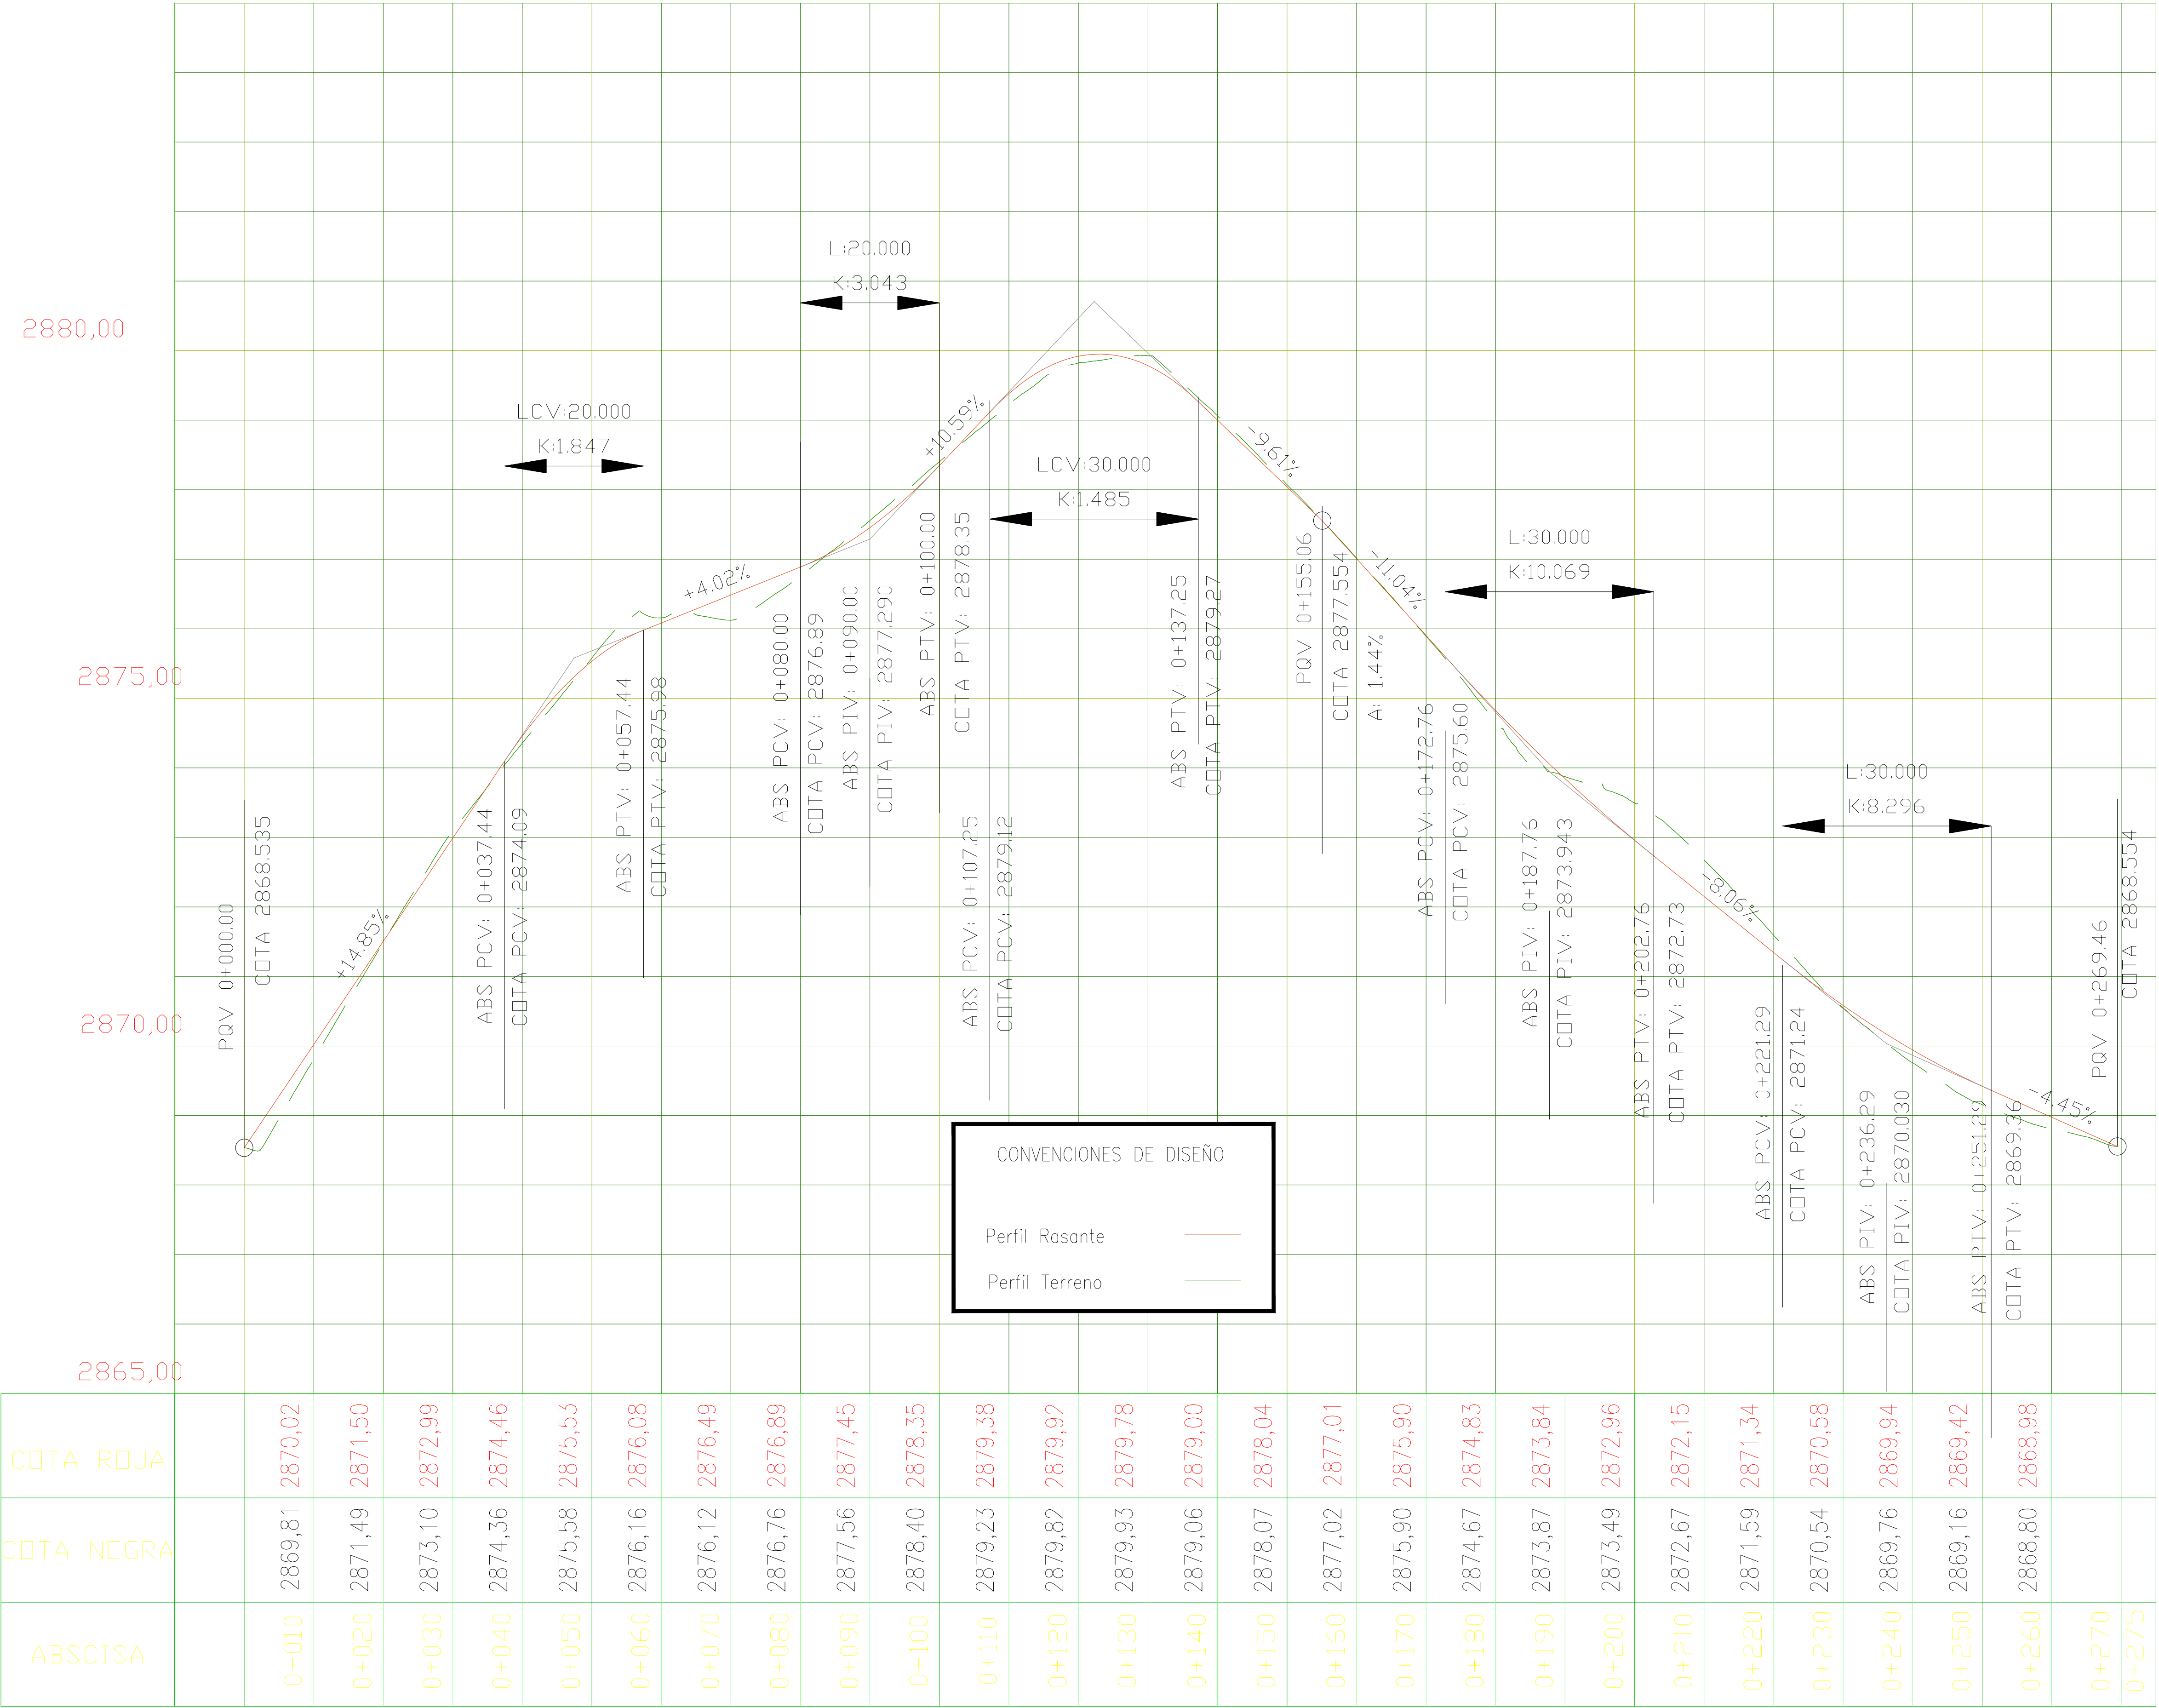

CONVENCIONES DE DISEÑO

Perfil Rosante

Perfil Terreno