



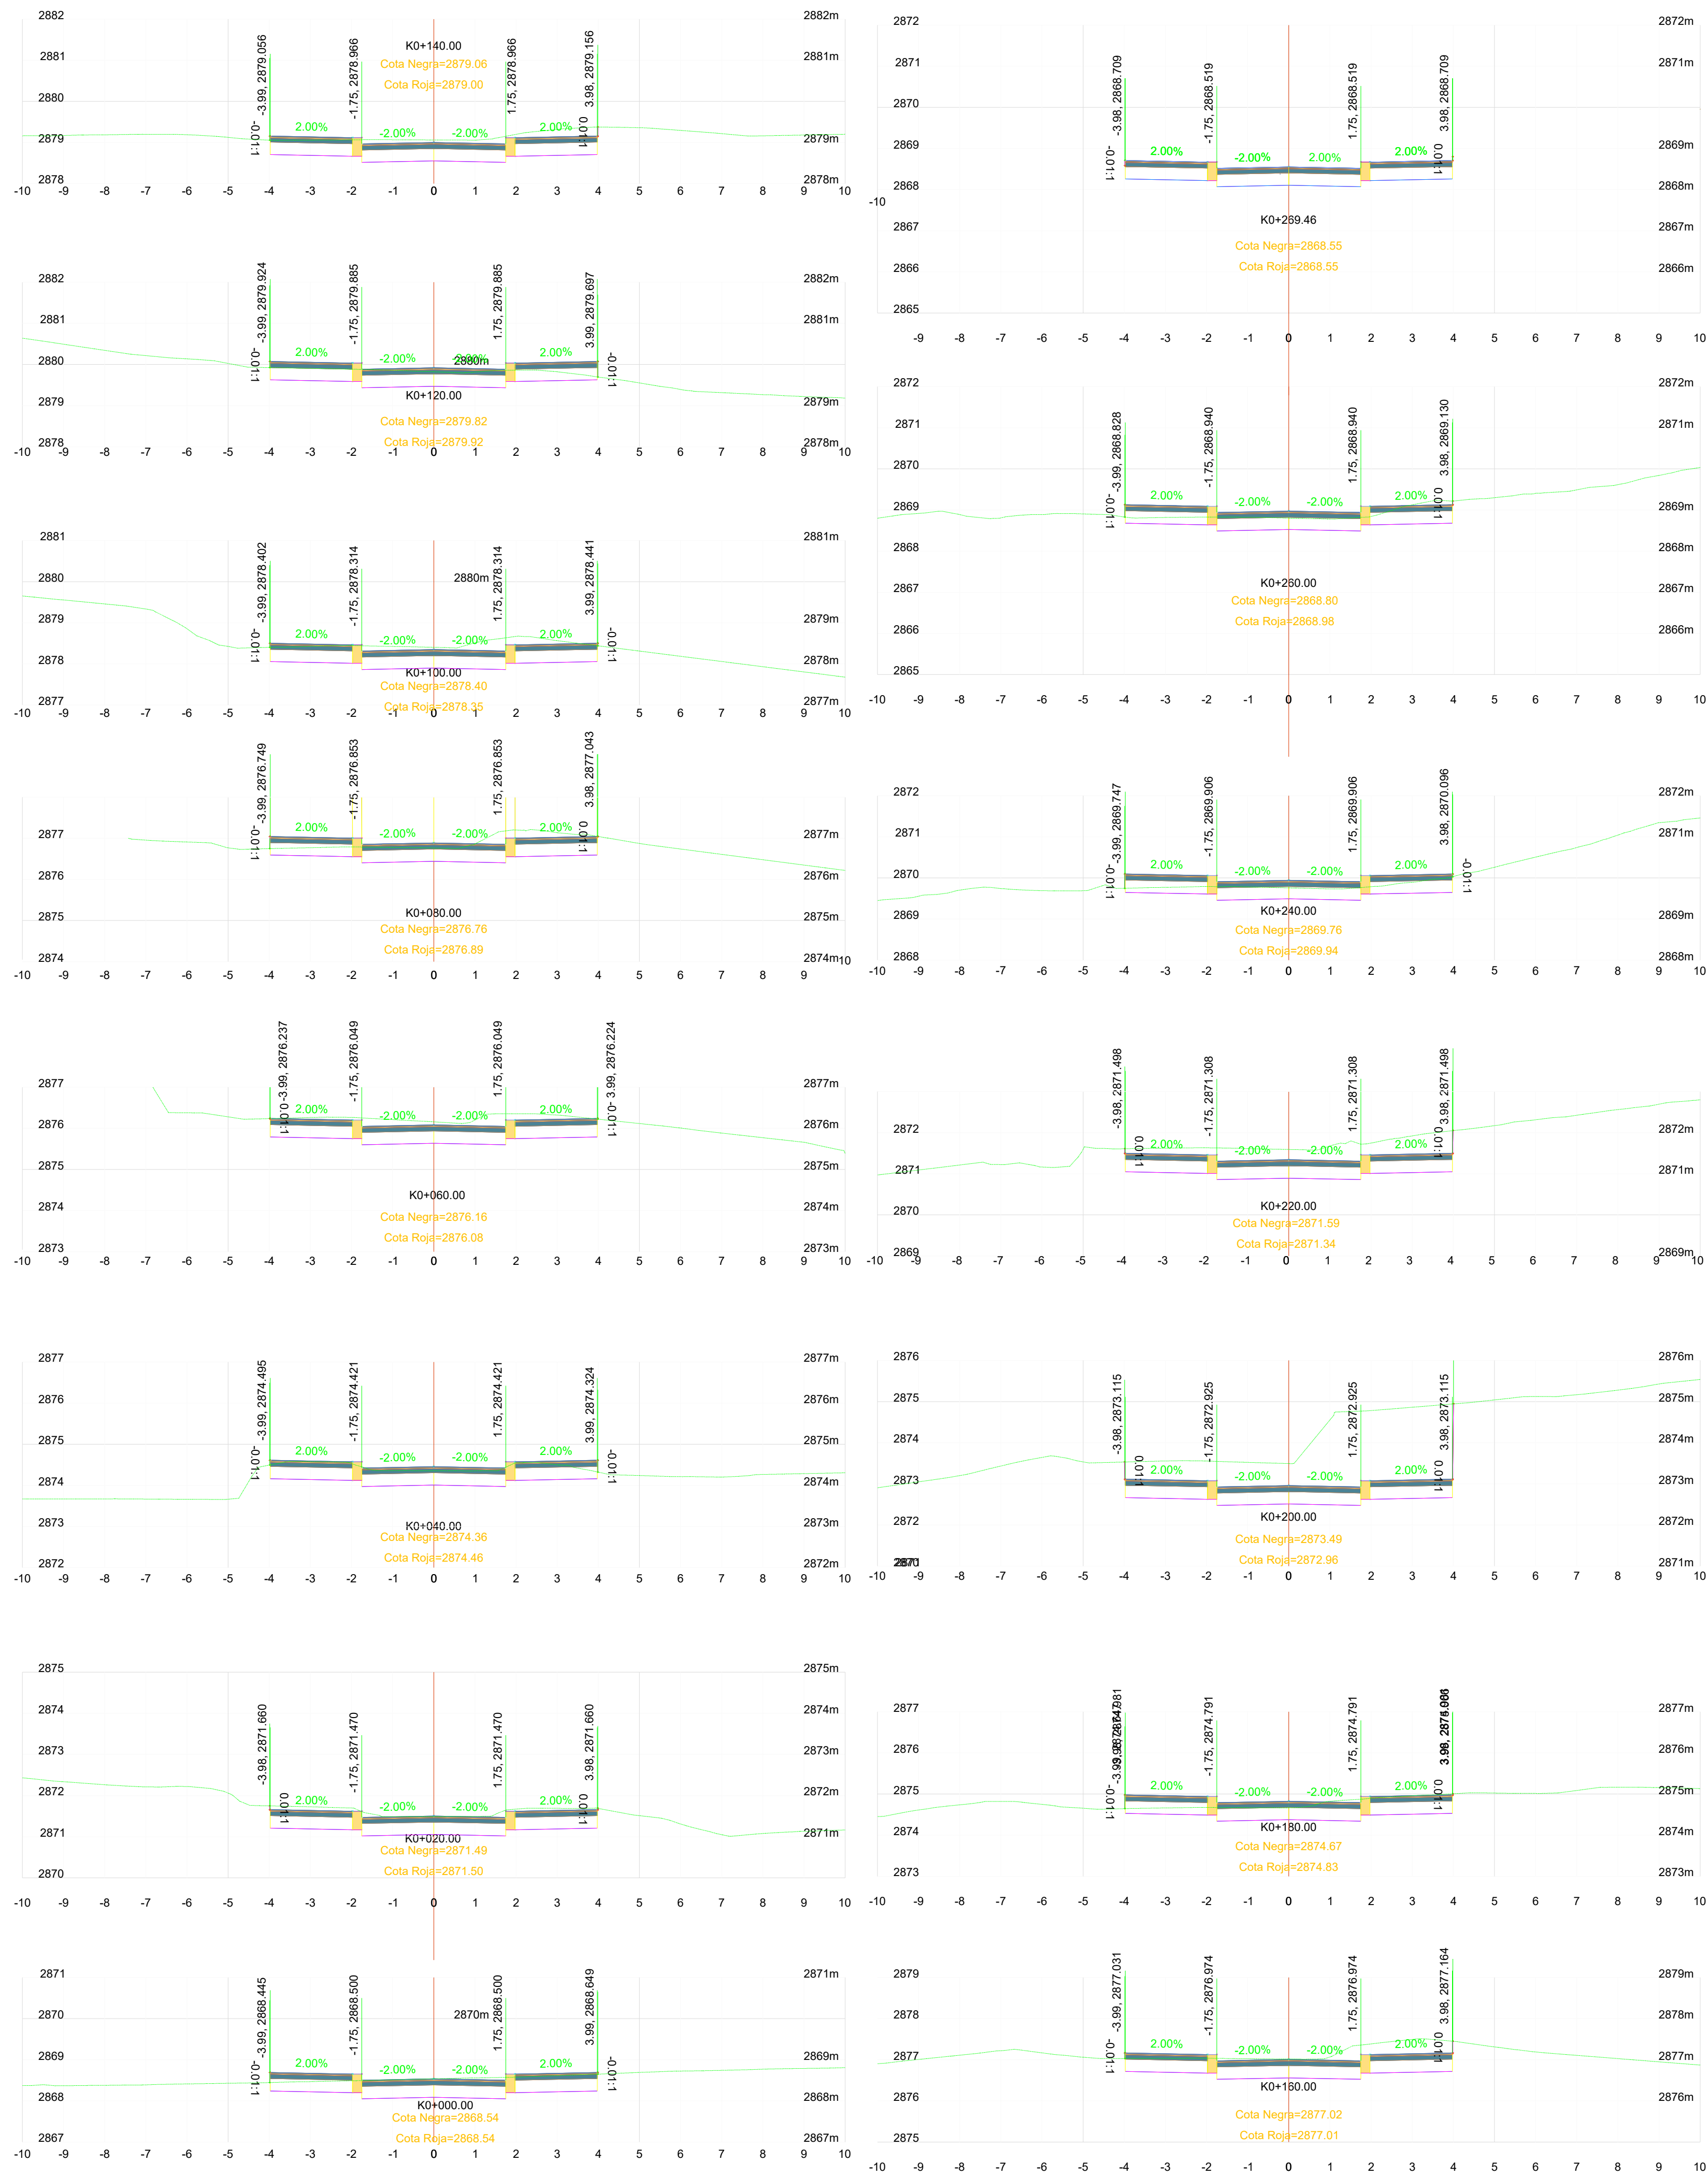

SECCIONES TRANSVERSALES EJE PRINCIPAL

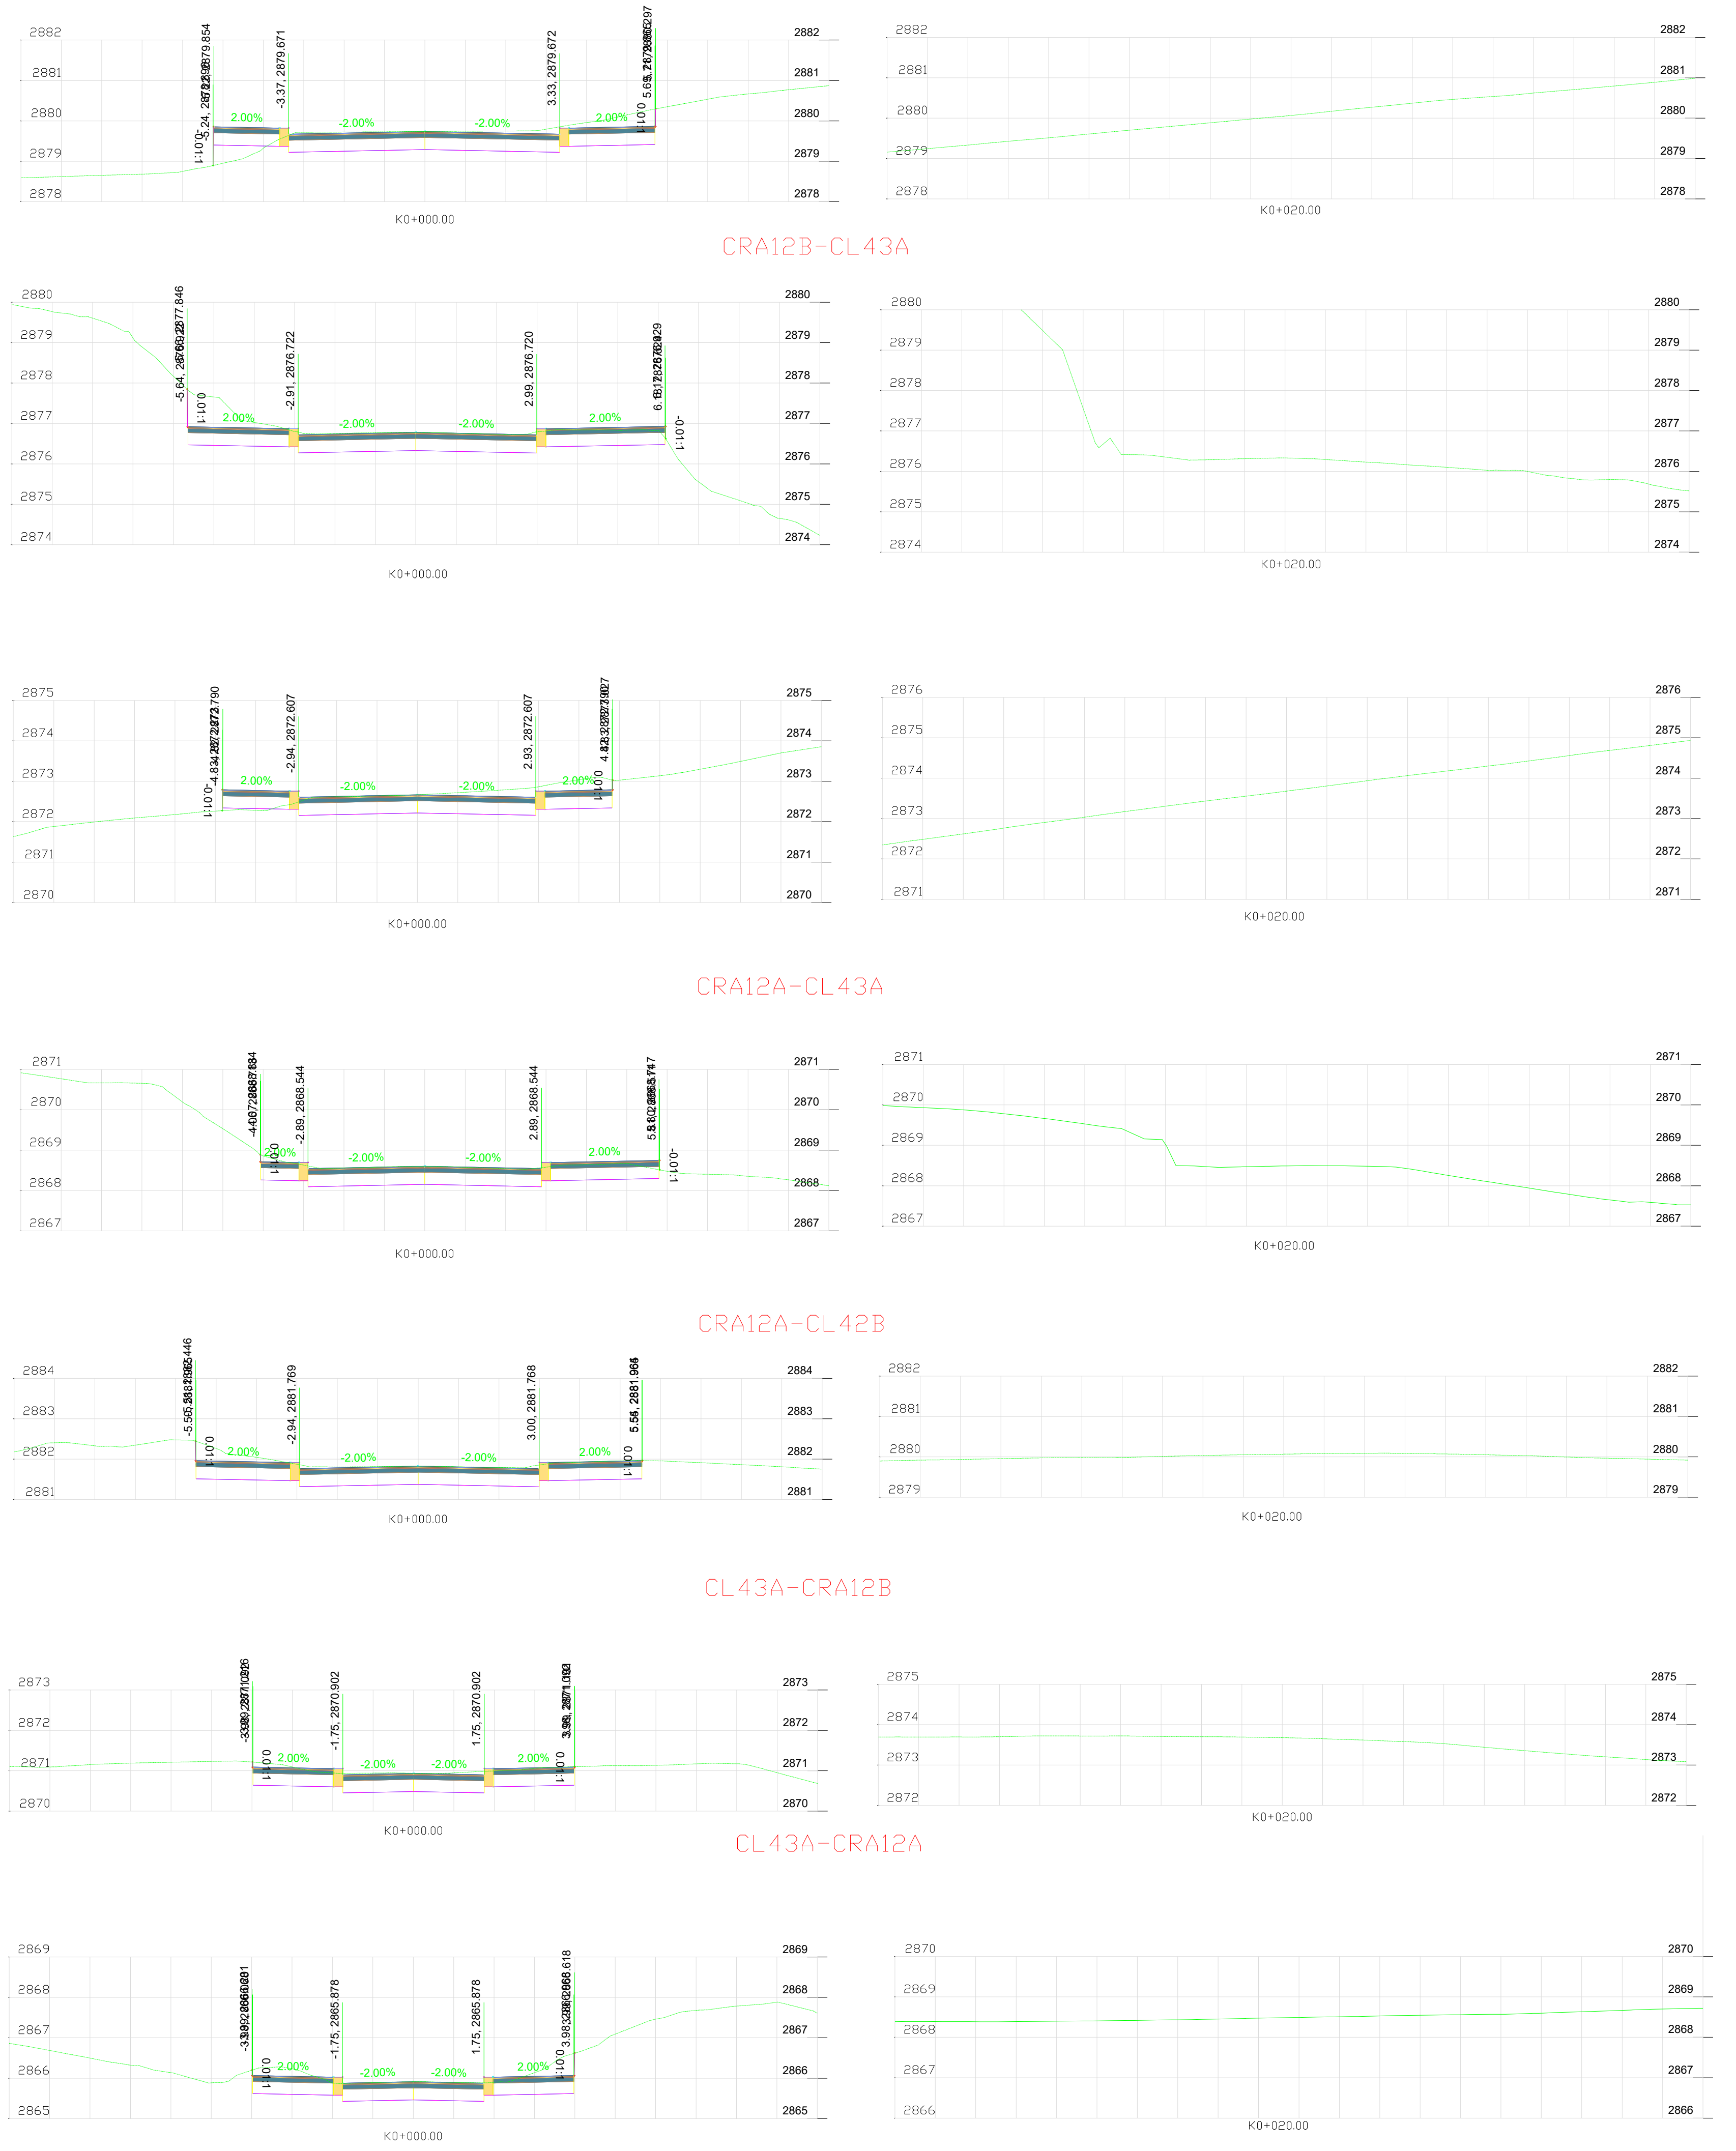

SECCIONES TRANSVERSALES BOCACALLES

 INSTITUTO DE DESARROLLO URBANO Alcaldía Mayor Bogotá D.C.	CONSULTOR:  CONSORCIO CS Calvi Mayor Consulting CONTRATO N° 1630 de 2020	DIRECTOR DE PROYECTO: ING. MARIO ERNESTO VACCA GAMEZ Mat.: 01193-0224 RESPONSABLE DISEÑO GEOMÉTRICO: ING. HENRY V. CRUZ C 25335-343422-CND	INTERVENTORIA  ARDANUY  IVICSA INGENIEROS CONSULTORES CONTRATO IDU 1673 de 2020	DIRECTOR DE INTERVENTORIA: OSCAR ANDRES RICO GÓMEZ Mat.: 25202-129453-CND RESPONSABLE DISEÑO GEOMÉTRICO: ING. IVAN DARIO DUEÑAS B 25202-268758-CND	SUPERVISOR IDU: MARÍA CONSTANZA GARCÍA ALCÁSTRO DIRECCIÓN TÉCNICA DE PROYECTOS	M O D I F I C A C I O N E S		FECHA:	PROYECTO:	CONTIENE:	REFERENCIAL: BASE-IDU-1630-2020	PLANCHA No. FADGST10 DE 18 CONSECUTIVO: 133	
						I	Observación Interventoria ISC-CAI-P1580-312						17 de Mayo de 2021
						II	Observación Interventoria ISC-CAI-P1580-253						1 de Junio de 2021
						III	Observaciones IDU ISC-CAI-P1580-394						21 de Sep de 2021
						IV	Observaciones Interventoria ISC-CAI-P1580-434						18 de octubre de 2021
						V							
						VI							
						VII							
						VIII							