
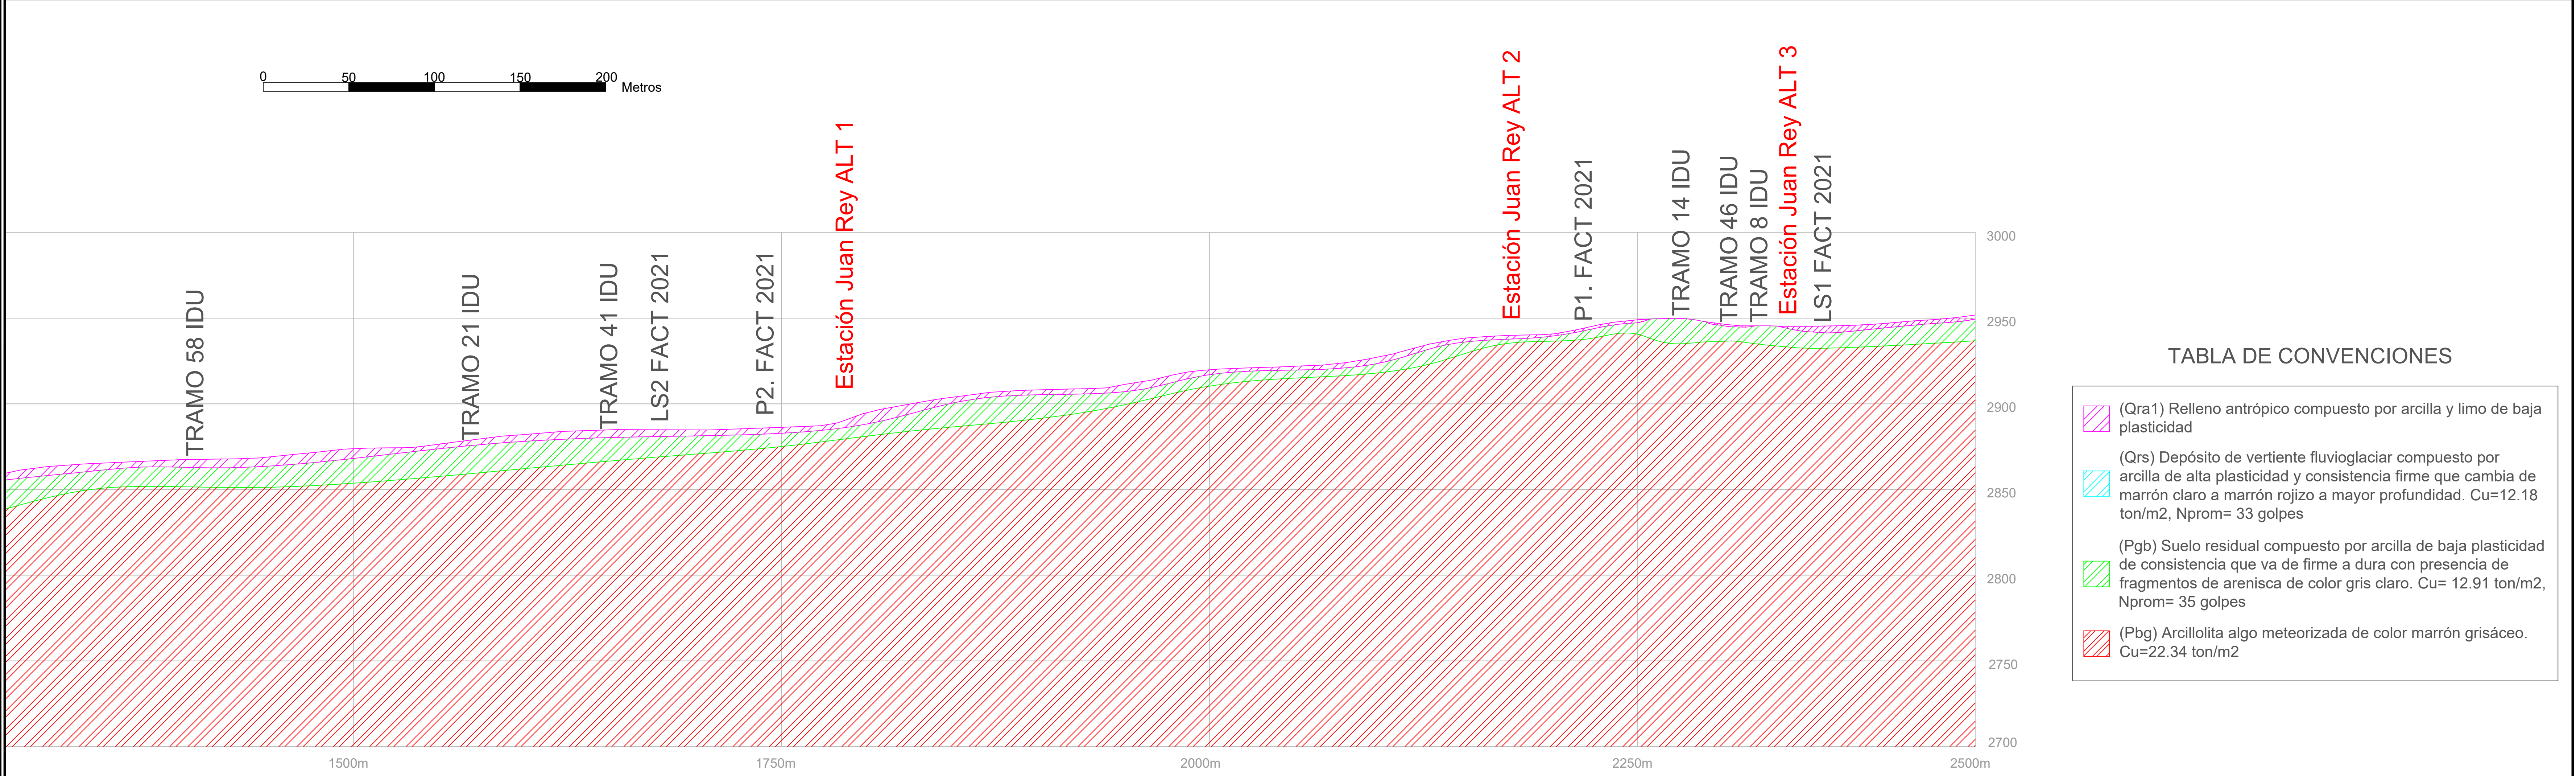


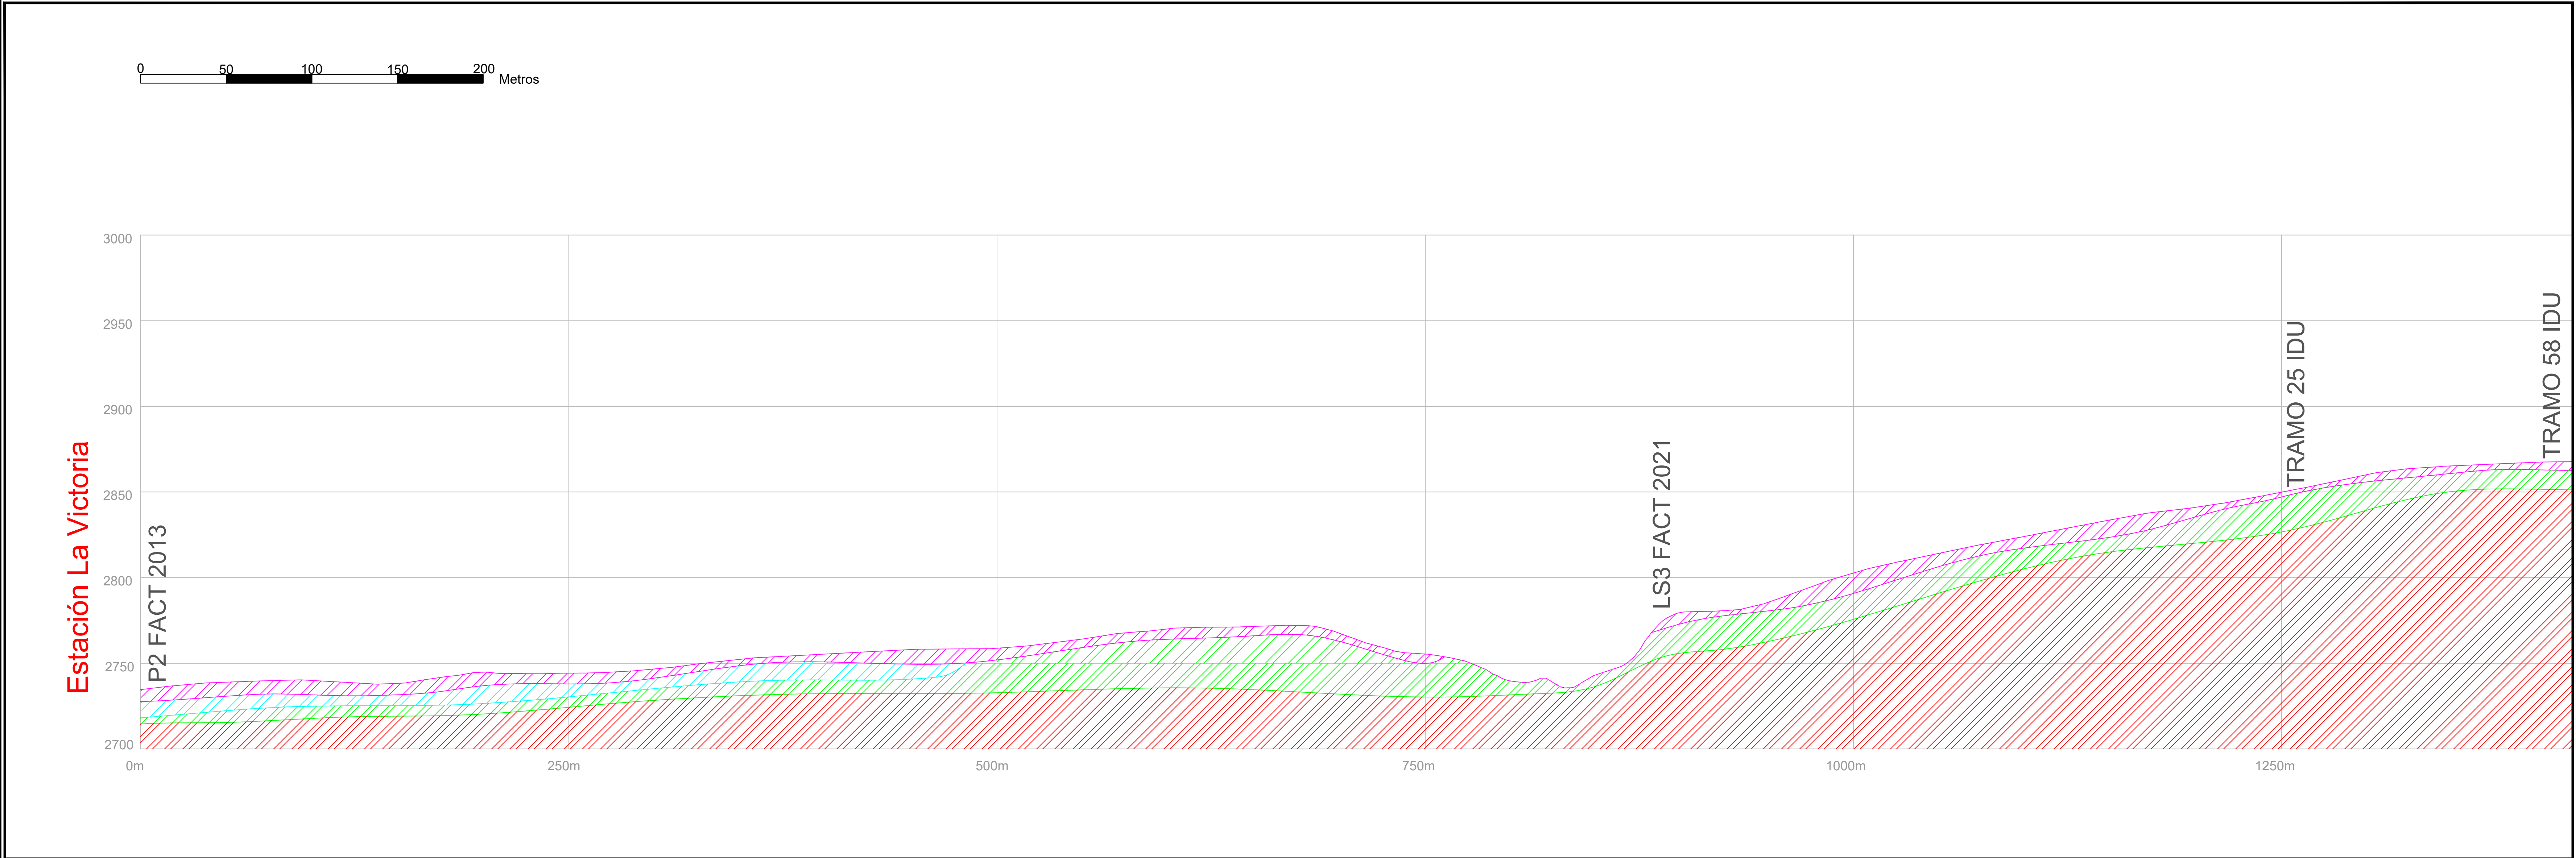

 INSTITUTO DE DESARROLLO URBANO Alcaldía Mayor Bogotá D.C.		CONSULTOR:  CONSORCIO CS Civil Mayor Consulting Caracas S.A. CONTRATO N° 1630 de 2020	DIRECTOR CONSULTORIA: ING. MARIO ERNESTO VACCA GAMEZ Mat.: 01193-0224 ESPECIALISTA GEOTECNIA: ING. MIGUEL ANGEL SANCHEZ SALINAS Mat.: 152020883488YO	INTERVENTORIA Ardanuy IVICSA INGENIEROS CONSULTORES CONTRATO N° 1673 de 2020	DIRECTOR DE INTERVENTORIA: OSCAR ANDRÉS RICO GÓMEZ Mat.: 35202-129453-CND ESPECIALISTA INTERVENTORIA: OSCAR RAMÍREZ PARRA Mat.: 25202-75147-CND	SUPERVISOR IDU: MARIA CONSTANZA GARCIA ALCASTRO DIRECCIÓN TÉCNICA DE PROYECTOS	M O D I F I C A C I O N E S I. Ajustes de parámetros geotécnicos II. Observaciones Interventoria III. Observaciones ISC-CAI-P1580-434 Respuesta 3 productos factibilidad Ajustados - Observaciones IDU IV. V. VI. VII. VIII.	FECHA: 31/05/2021 02/06/2021 16/10/2021	PROYECTO: "ACTUALIZACIÓN, AJUSTES Y COMPLEMENTACIÓN DE LA FACTIBILIDAD Y LOS ESTUDIOS Y DISEÑOS DEL CABLE AÉREO EN SAN CRISTÓBAL, EN BOGOTÁ D.C."	CONTIENE: PERFIL ESTRATIGRAFICO TÍPICO PARA EL TRAMO LA VICTORIA - JUAN REY	LOCALIDAD: SAN CRISTÓBAL	ESCALA: 1:1600	REFERENCIA: ARCHIVO CAD: FAGTPG55.dwg ARCHIVO LAYOUT: FAGTPG65 FECHA TERMINACIÓN DE OBRA: ENERO DE 2022 FECHA ELABORACIÓN PLANO: 29/04/2021	PLANCHAS No. FAGTPG65 DE 67 CONSECUTIVO: 206
--	--	---	---	---	--	--	--	--	--	--	-----------------------------	-------------------	---	---