

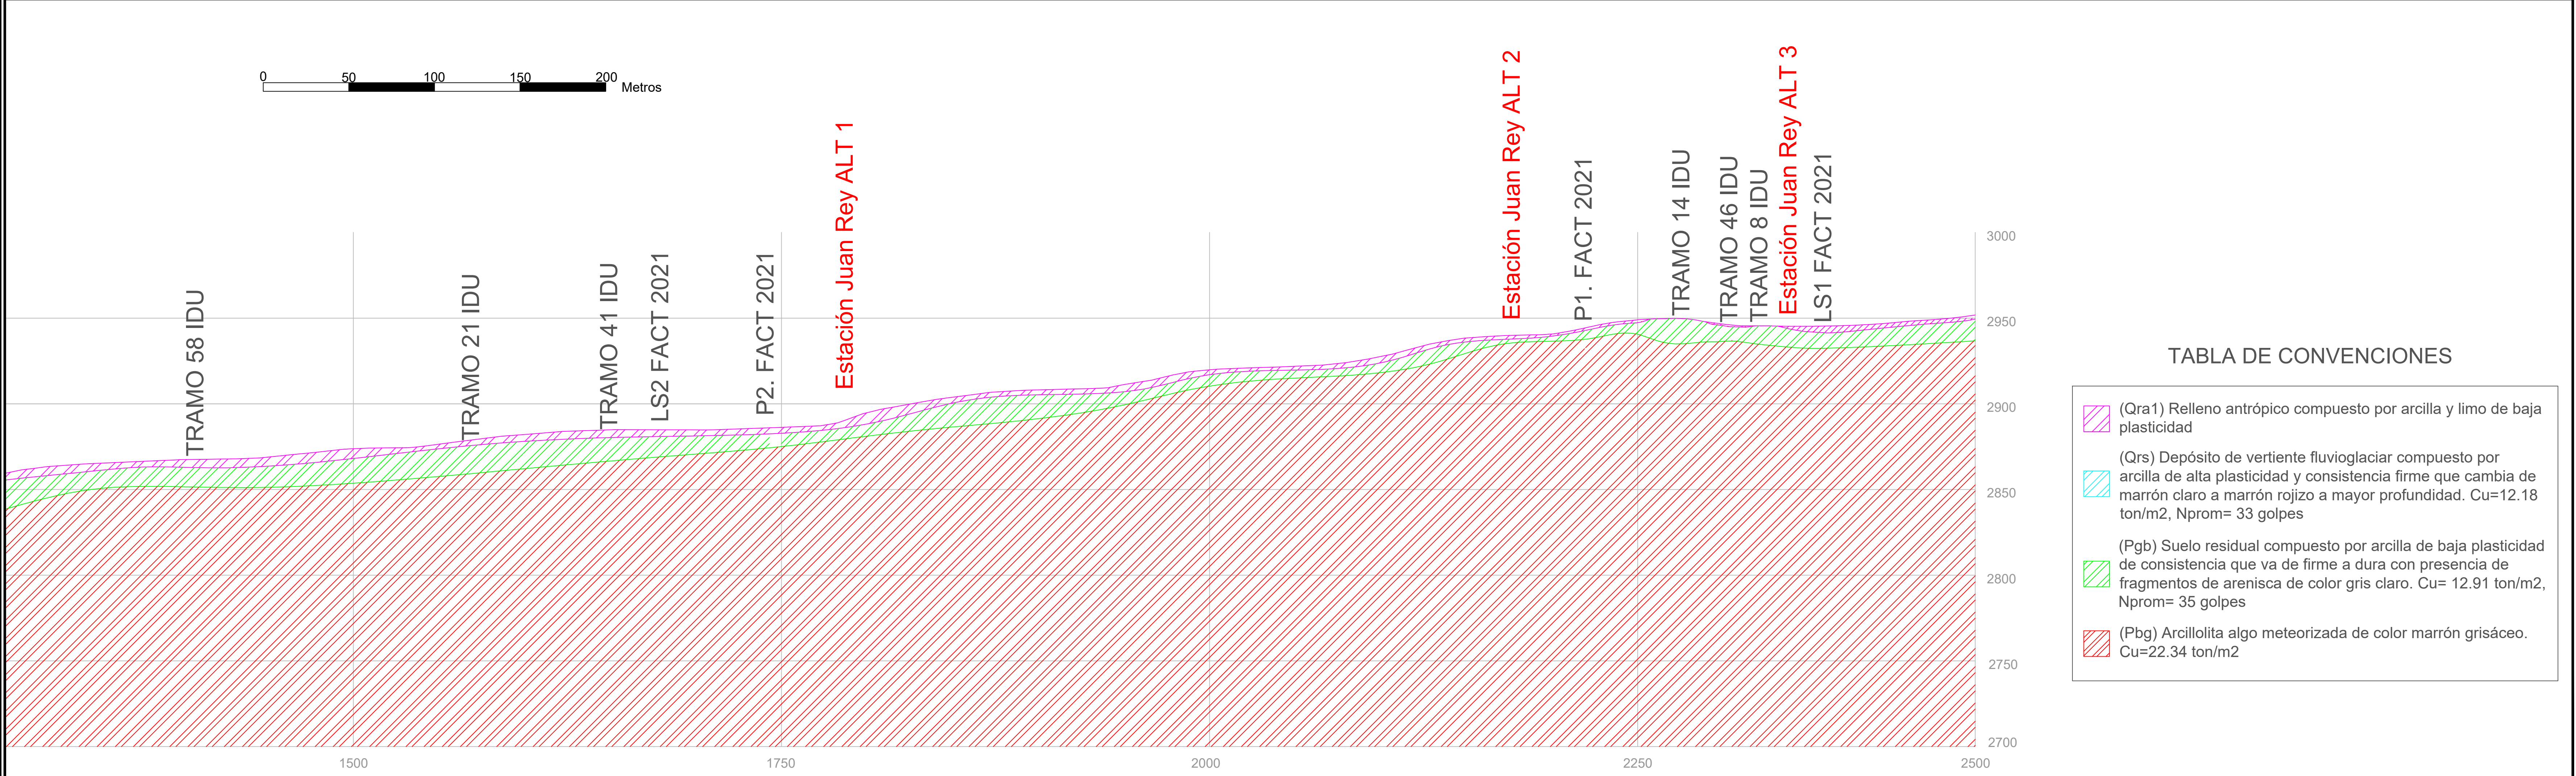
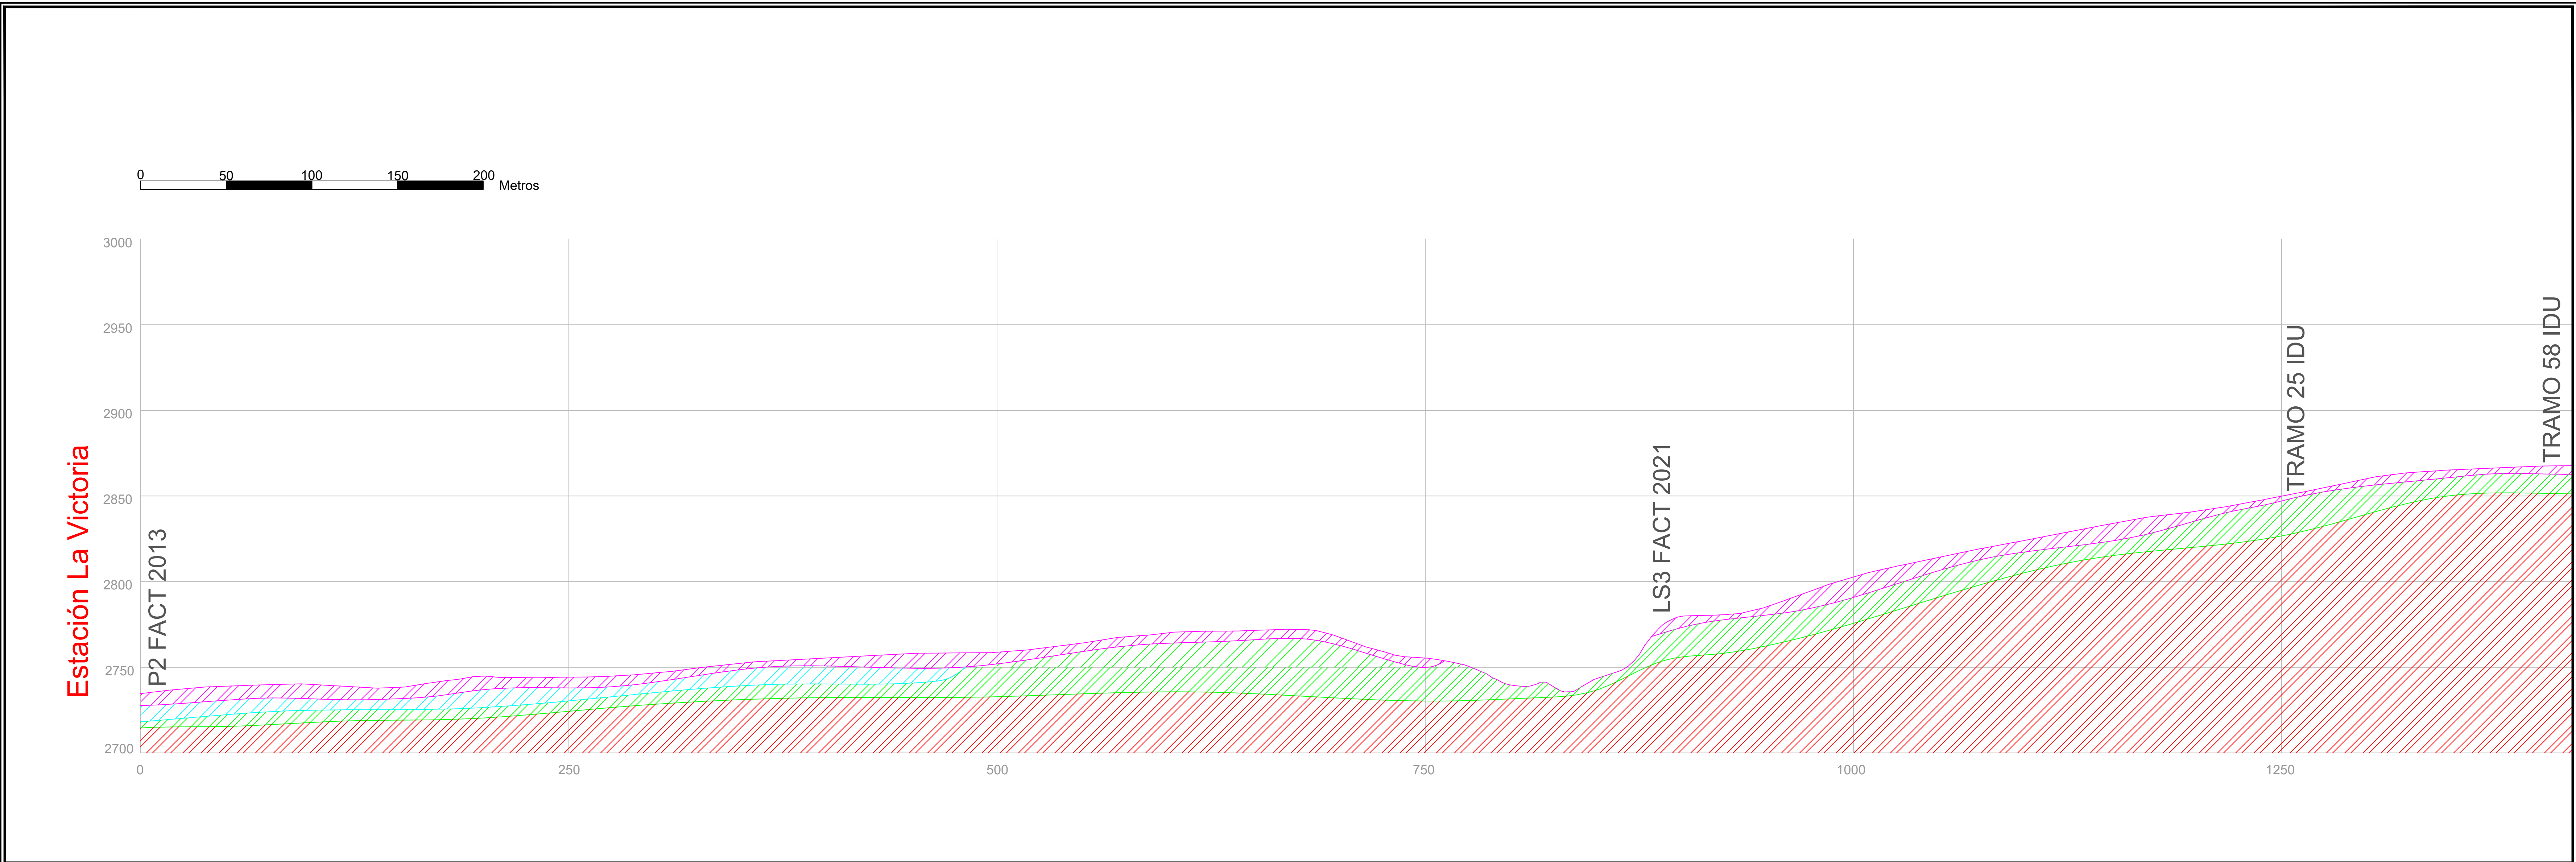


TABLA DE CONVENCIONES

	(Qra1) Relleno antrópico compuesto por arcilla y limo de baja plasticidad
	(Qrs) Depósito de vertiente fluvio-glacial compuesto por arcilla de alta plasticidad y consistencia firme que cambia de marrón claro a marrón rojizo a mayor profundidad. Cu=12.18 ton/m2, Nprom= 33 golpes
	(Pgb) Suelo residual compuesto por arcilla de baja plasticidad de consistencia que va de firme a dura con presencia de fragmentos de arenisca de color gris claro. Cu= 12.91 ton/m2, Nprom= 35 golpes
	(Pbg) Arcillolita algo meteorizada de color marrón grisáceo. Cu=22.34 ton/m2

		CONSULTOR: 	DIRECTOR CONSULTORIA: ING. MARIO ERNESTO VACCA GAMEZ Mat.: 01193-0224	INTERVENTORIA Ardanuy 	DIRECTOR DE INTERVENTORIA: OSCAR ANDRÉS RICO GÓMEZ Mat.: 25202-129453-CND	SUPERVISOR IDU: MARIA CONSTANZA GARCIA AICASTRO	MODIFICACIONES		FECHA:	PROYECTO:		CONTIENE:		REFERENCIA:	PLANCHA No.
CONTRATO N° 1630 de 2020			ESPECIALISTA GEOTECNIA:		ESPECIALISTA INTERVENTORIA:		I Ajustes de parámetros geotécnicos		31/05/2021	"ACTUALIZACIÓN, AJUSTES Y COMPLEMENTACIÓN DE LA FACTIBILIDAD Y LOS ESTUDIOS Y DISEÑOS DEL CABLE AÉREO EN SAN CRISTÓBAL, EN BOGOTÁ D.C."		PERFIL ESTRATIGRAFICO TÍPICO PARA EL TRAMO LA VICTORIA – JUAN REY		ARCHIVO CAD: FAGTPG66.dwg	DE
ING. MIGUEL ÁNGEL SÁNCHEZ SALINAS Mat.: 152020883488YO					OSCAR RAMÍREZ PARRA Mat.: 25202-75147-CND	DIRECCIÓN TÉCNICA DE PROYECTOS	II Observaciones Interventoria		02/06/2021					ARCHIVO LAYOUT: FAGTPG66	67
							III Observaciones ISC-CAI-P1580-434 Respuesta 3 productos factibilidad Ajustados – Observaciones IDU		16/10/2021			LOCALIDAD: SAN CRISTÓBAL		FECHA TERMINACIÓN DE OBRA: ENERO DE 2022	CONSECUTIVO:
							IV					ESCALA: 1:1600		FECHA ELABORACIÓN PLANO: 29/04/2021	207
							V								
							VI								
							VII								
							VIII								