
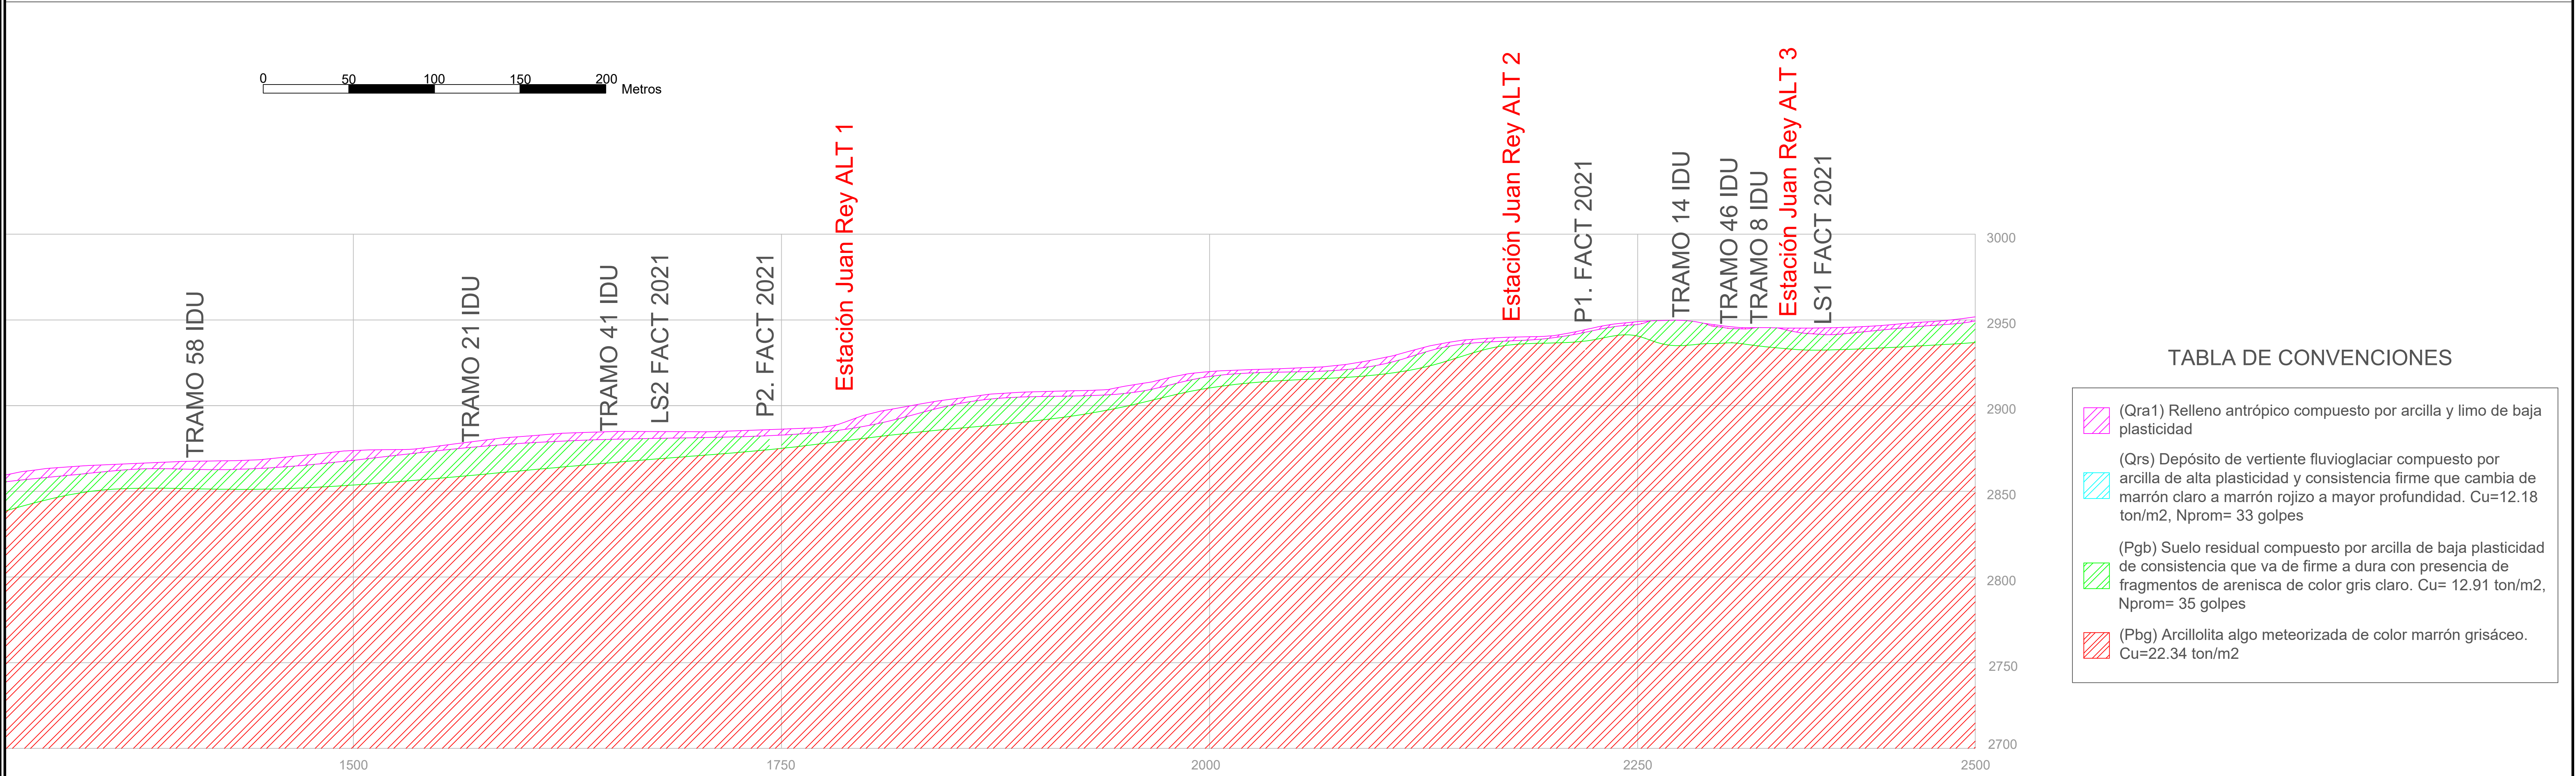


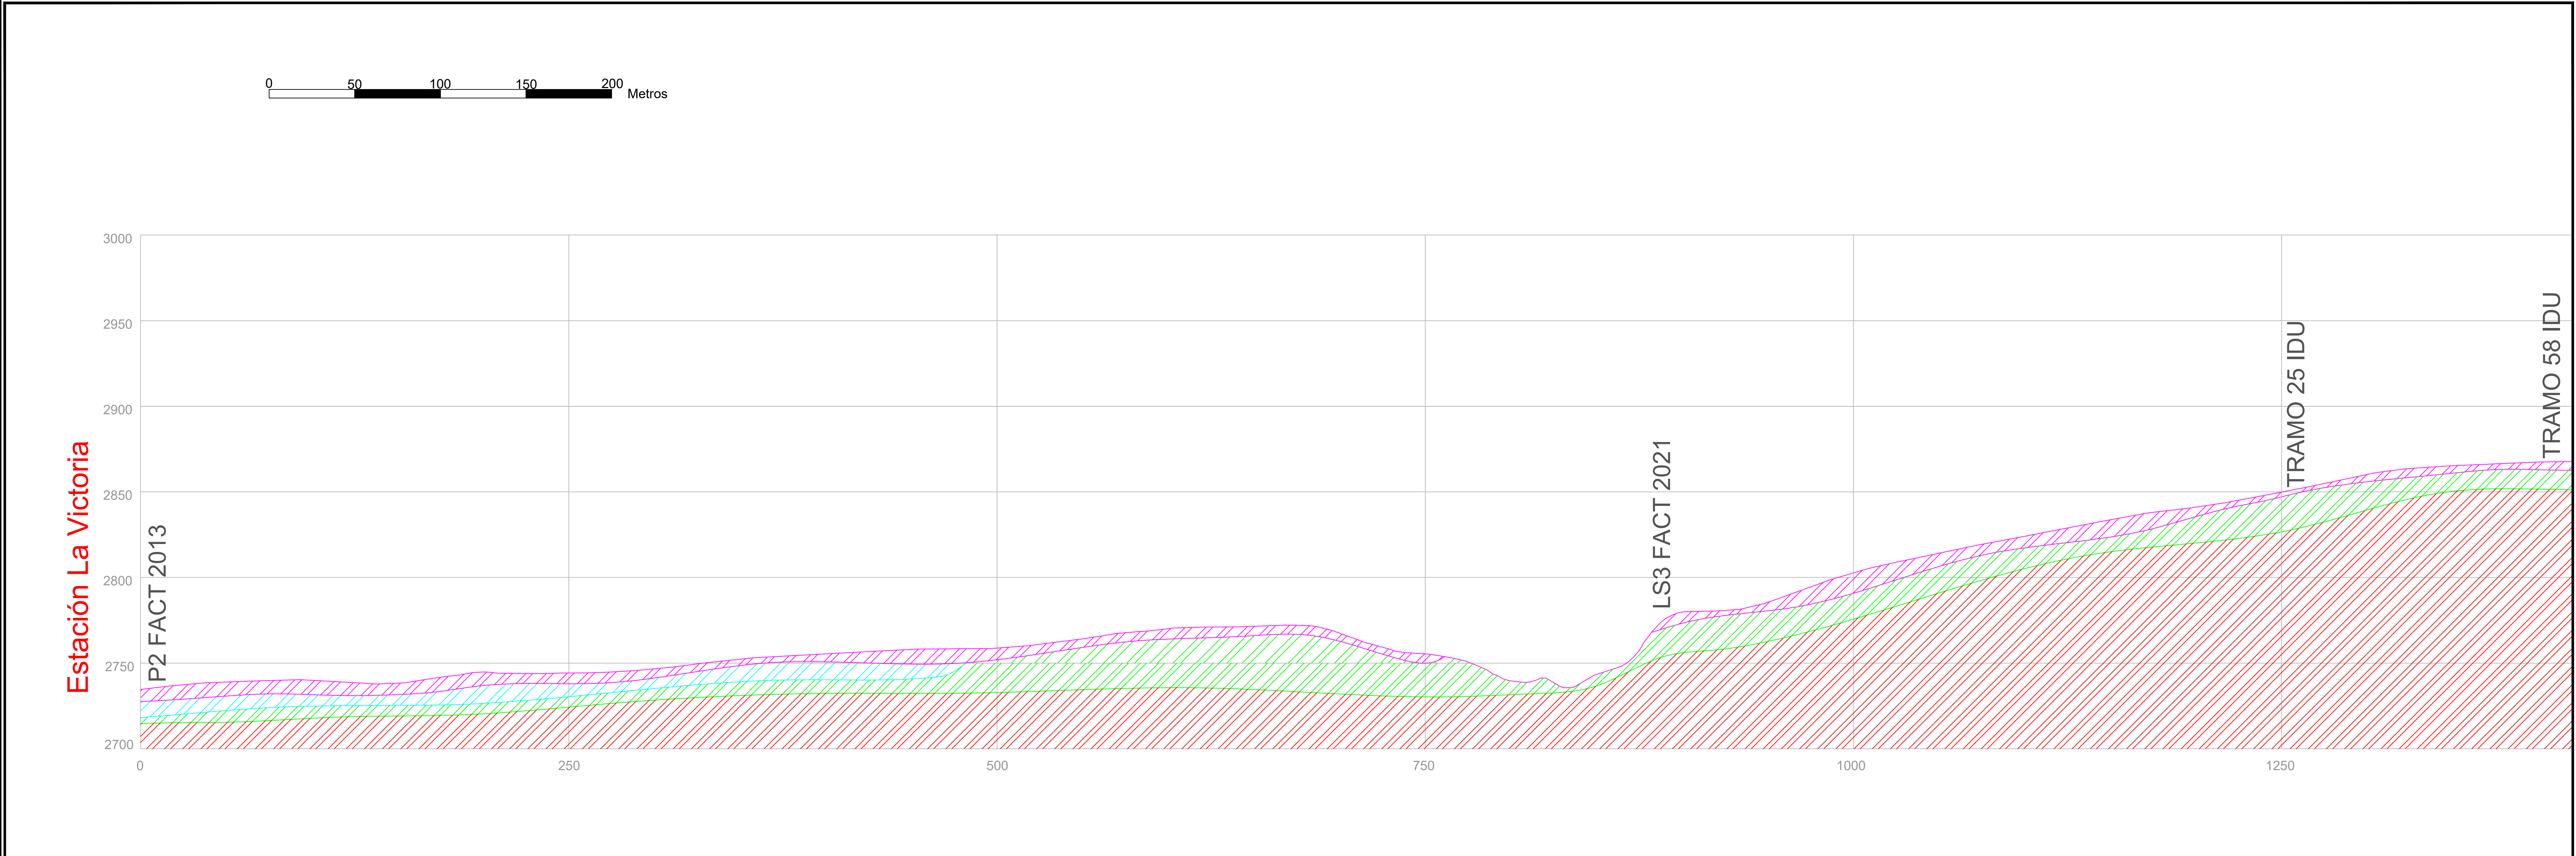

											FACTIBILIDAD	
 INSTITUTO DE DESARROLLO URBANO Alcaldía Mayor Bogotá D.C.	CONSULTOR:  CONTRATO N° 1630 de 2020	DIRECTOR CONSULTORIA: ING.MARIO ERNESTO VACCA GAMEZ Mat.: 01193-0224	INTERVENTORIA 	DIRECTOR DE INTERVENTORIA: OSCAR ANDRÉS RICO GÓMEZ Mat.:25202-129453-CND	SUPERVISOR IDU: MARIA CONSTANZA GARCIA AICASTRO DIRECCIÓN TÉCNICA DE PROYECTOS	M O D I F I C A C I O N E S I Ajustes de parámetros geotécnicos II Observaciones interventoría III Observaciones ISC-CAI-P1580-434 Respuesta 3 productos factibilidad Ajustados - Observaciones IDU IV V VI VII VIII	FECHA: 31/05/2021 02/08/2021 16/10/2021	PROYECTO: "ACTUALIZACIÓN, AJUSTES Y COMPLEMENTACIÓN DE LA FACTIBILIDAD Y LOS ESTUDIOS Y DISEÑOS DEL CABLE AÉREO EN SAN CRISTÓBAL, EN BOGOTÁ D.C."	CONTIENE: PERFIL ESTRATIGRAFICO TÍPICO PARA EL TRAMO LA VICTORIA - JUAN REY	REFERENCIA: PLANCHA No. FAGTPG67 DE 67 CONSECUTIVO: 208		
		ESPECIALISTA GEOTECNIA: ING.MIGUEL ANGEL SANCHEZ SALINAS Mat.:152020883488YO	ESPECIALISTA INTERVENTORIA: OSCAR RAMIREZ PARRA Mat.: 25202-75147-CND	LOCALIDAD: SAN CRISTÓBAL		ESCALA: 1:1600	FECHA ELABORACION PLANO: 29/04/2021					