


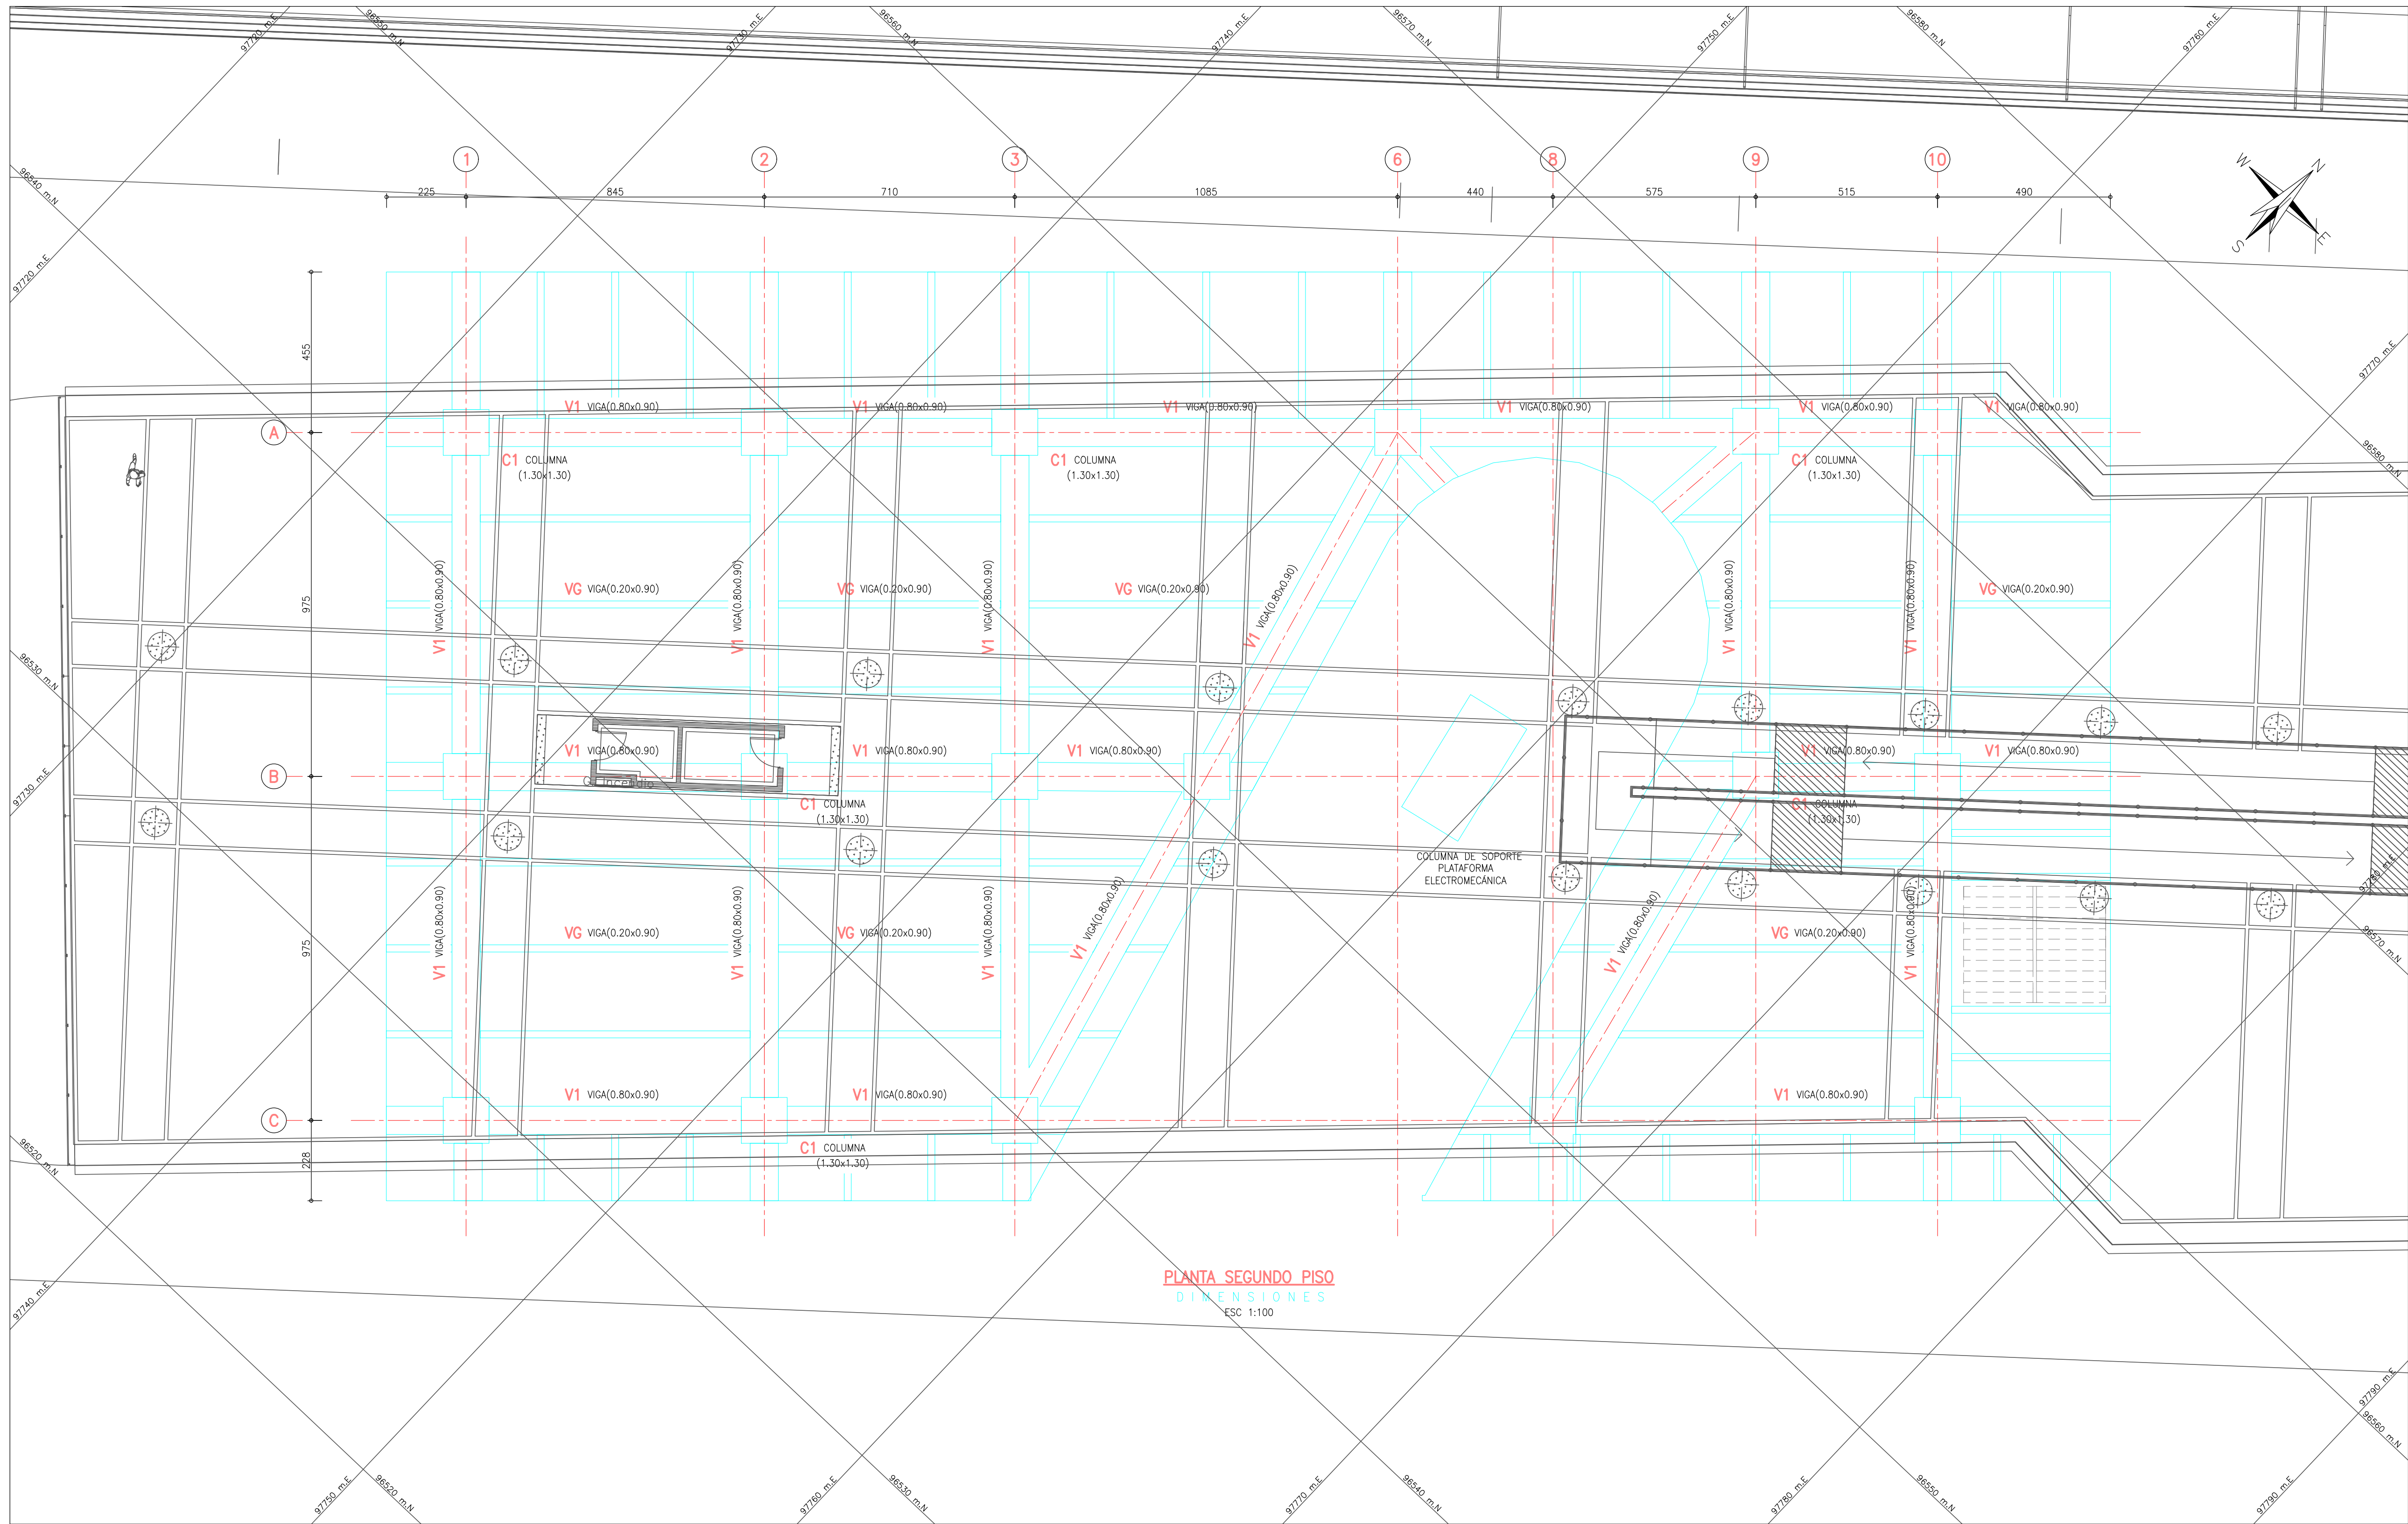

CONVENCIONES:

- BORDE ELEMENTO ESTRUCTURAL
- - - EJE
- - - PROYECCION ESCALERAS

NOTAS:

- VERIFICAR MEDIDAS NIVELES Y DETALLES CON PLANOS ARQUITECTONICOS.
- TODAS LAS DIMENSIONES ESTAN DADAS EN cm. A MENOS QUE SE ESPECIFIQUE OTRA UNIDAD.

INFORMACIÓN CARTOGRÁFICA

El levantamiento topográfico se encuentra georeferenciado dentro del Marco Geodésico Nacional de Referencia (MAGNA-SIRGAS), adoptado en abril de 2005 por el Instituto Geográfico Agustín Codazzi, como datum oficial de Colombia.

AMARRE IGAC

La georeferenciación del proyecto se realizó mediante el sistema global de navegación satelital (GNSS) y ajuste por nivelación geométrica, tomando como bases para el amarre horizontal las estaciones permanentes **BOGA** y **BOTG**, mientras que para el vertical se usó el vértice **4-BGT** de la red MAGNA - SIRGAS, materializado por el Instituto Geográfico "AGUSTÍN CODAZZI" (IGAC); sus coordenadas se describen a continuación:

NOMBRE	COORDENADAS GEOGRÁFICAS WGS84 EPOCA IGAC			COORDENADAS MAGNA SIRGAS CARTESIANAS BOGOTÁ 2011			ALTURA GEOMÉTRICA EGM2008	ALTURA GEOMÉTRICA NIVEL DE FRECUENCIA
	LATITUD WGS84 [°N]	LONGITUD WGS84 [°W]	ALTURA ELIPSOIDAL WGS84 [m]	NORTE [m]	ESTE [m]	ELEVACIÓN [m.s.n.m.]		
BOGA	4°38'19.25717"N	74°4'47.81807"W	2609.779	104696.764	99750.255	2583.558	N/A	
BOTG	4°38'24.26829"N	74°4'51.38280"W	2576.232	104892.742	99622.343	2550.027	N/A	
4-BGT	N/A	N/A	N/A	N/A	N/A	N/A	N/A	2575.783

INFORMACIÓN DE REFERENCIA

COORDENADAS PLANAS CARTESIANAS
MAGNA SIRGAS - BOGOTÁ-2011

Sistema de Referencia Elipsoida Proyección Coordenadas Geográficas	MAGNA - SIRGAS GRS80 - WGS84 Transversal Mercator 4° 40' 49.750" N 74° 08' 47.730" W 109320.965 m 92334.879 m 1.00039980 2550 m.s.n.m.
---	--

FACTIBILIDAD

ESTACION 20 DE JULIO
PROPUESTA P6
PLANTA SEGUNDO PISO

REFERENCIA:
ARCHIVO CAD:
FAESLN19.dwg
ARCHIVO LAYOUT:
FAESLN19
FECHA TERMINACION OBRA:
ENERO DE 2022
FECHA ELABORACION PLANO:
MAYO DE 2021

PLANCHA No.
FAESLN19
DE
86
CONSECUTIVO:
233



INSTITUTO DE DESARROLLO URBANO
Alcaldía Mayor
Bogotá D.C.



CONTRATO: IDU N°1630 de 2020

DIRECTOR CONSULTORIA:
ING. MARIO ERNESTO VACCA GÁMEZ
Mat.: 01193-0224
ESPECIALISTA:
ING. JÓRGE A. PADILLA ROMERO
Mat.: 25202-05788 CND.

INTERVENTORIA
Ardanuy
IVICSA
INGENIEROS CONSULTORES
CONTRATO: IDU N°1673 de 2020

DIRECTOR DE INTERVENTORIA:
ING. OSCAR ANDRÉS RICO GÓMEZ
Mat.:25202-129453 CND
ESPECIALISTA INTERVENTORIA:
ING. ALIRIO SOACHA SANCHEZ
Mat.:25202-122819 CND

SUPERVISOR IDU:
MARÍA CONSTANZA GARCÍA ALCANTAR
DIRECCIÓN TÉCNICA DE PROYECTOS

MODIFICACIONES		FECHA:
I	COMENTARIOS INTERVENTORIA SEGUN DOCUMENTO ISC-CAI-P1580 210	28-05-2021
II	COMENTARIOS INTERVENTORIA SEGUN DOCUMENTO ISC-CAI-P1580 294	28-06-2021
III	COMENTARIOS INTERVENTORIA - IDU ISC-CAI-P1580-434	18-10-2021
IV		
V		
VI		
VII		
VIII		

PROYECTO:
"ACTUALIZACIÓN, AJUSTES Y COMPLEMENTACIÓN DE LA FACTIBILIDAD Y LOS ESTUDIOS Y DISEÑOS DEL CABLE AÉREO EN SAN CRISTÓBAL, EN BOGOTÁ D.C."

CONTIENE:
ESTACION 20 DE JULIO
PROPUESTA P6
PLANTA SEGUNDO PISO
LOCALIDAD:
SAN CRISTÓBAL
ESCALA:
INDICADAS