


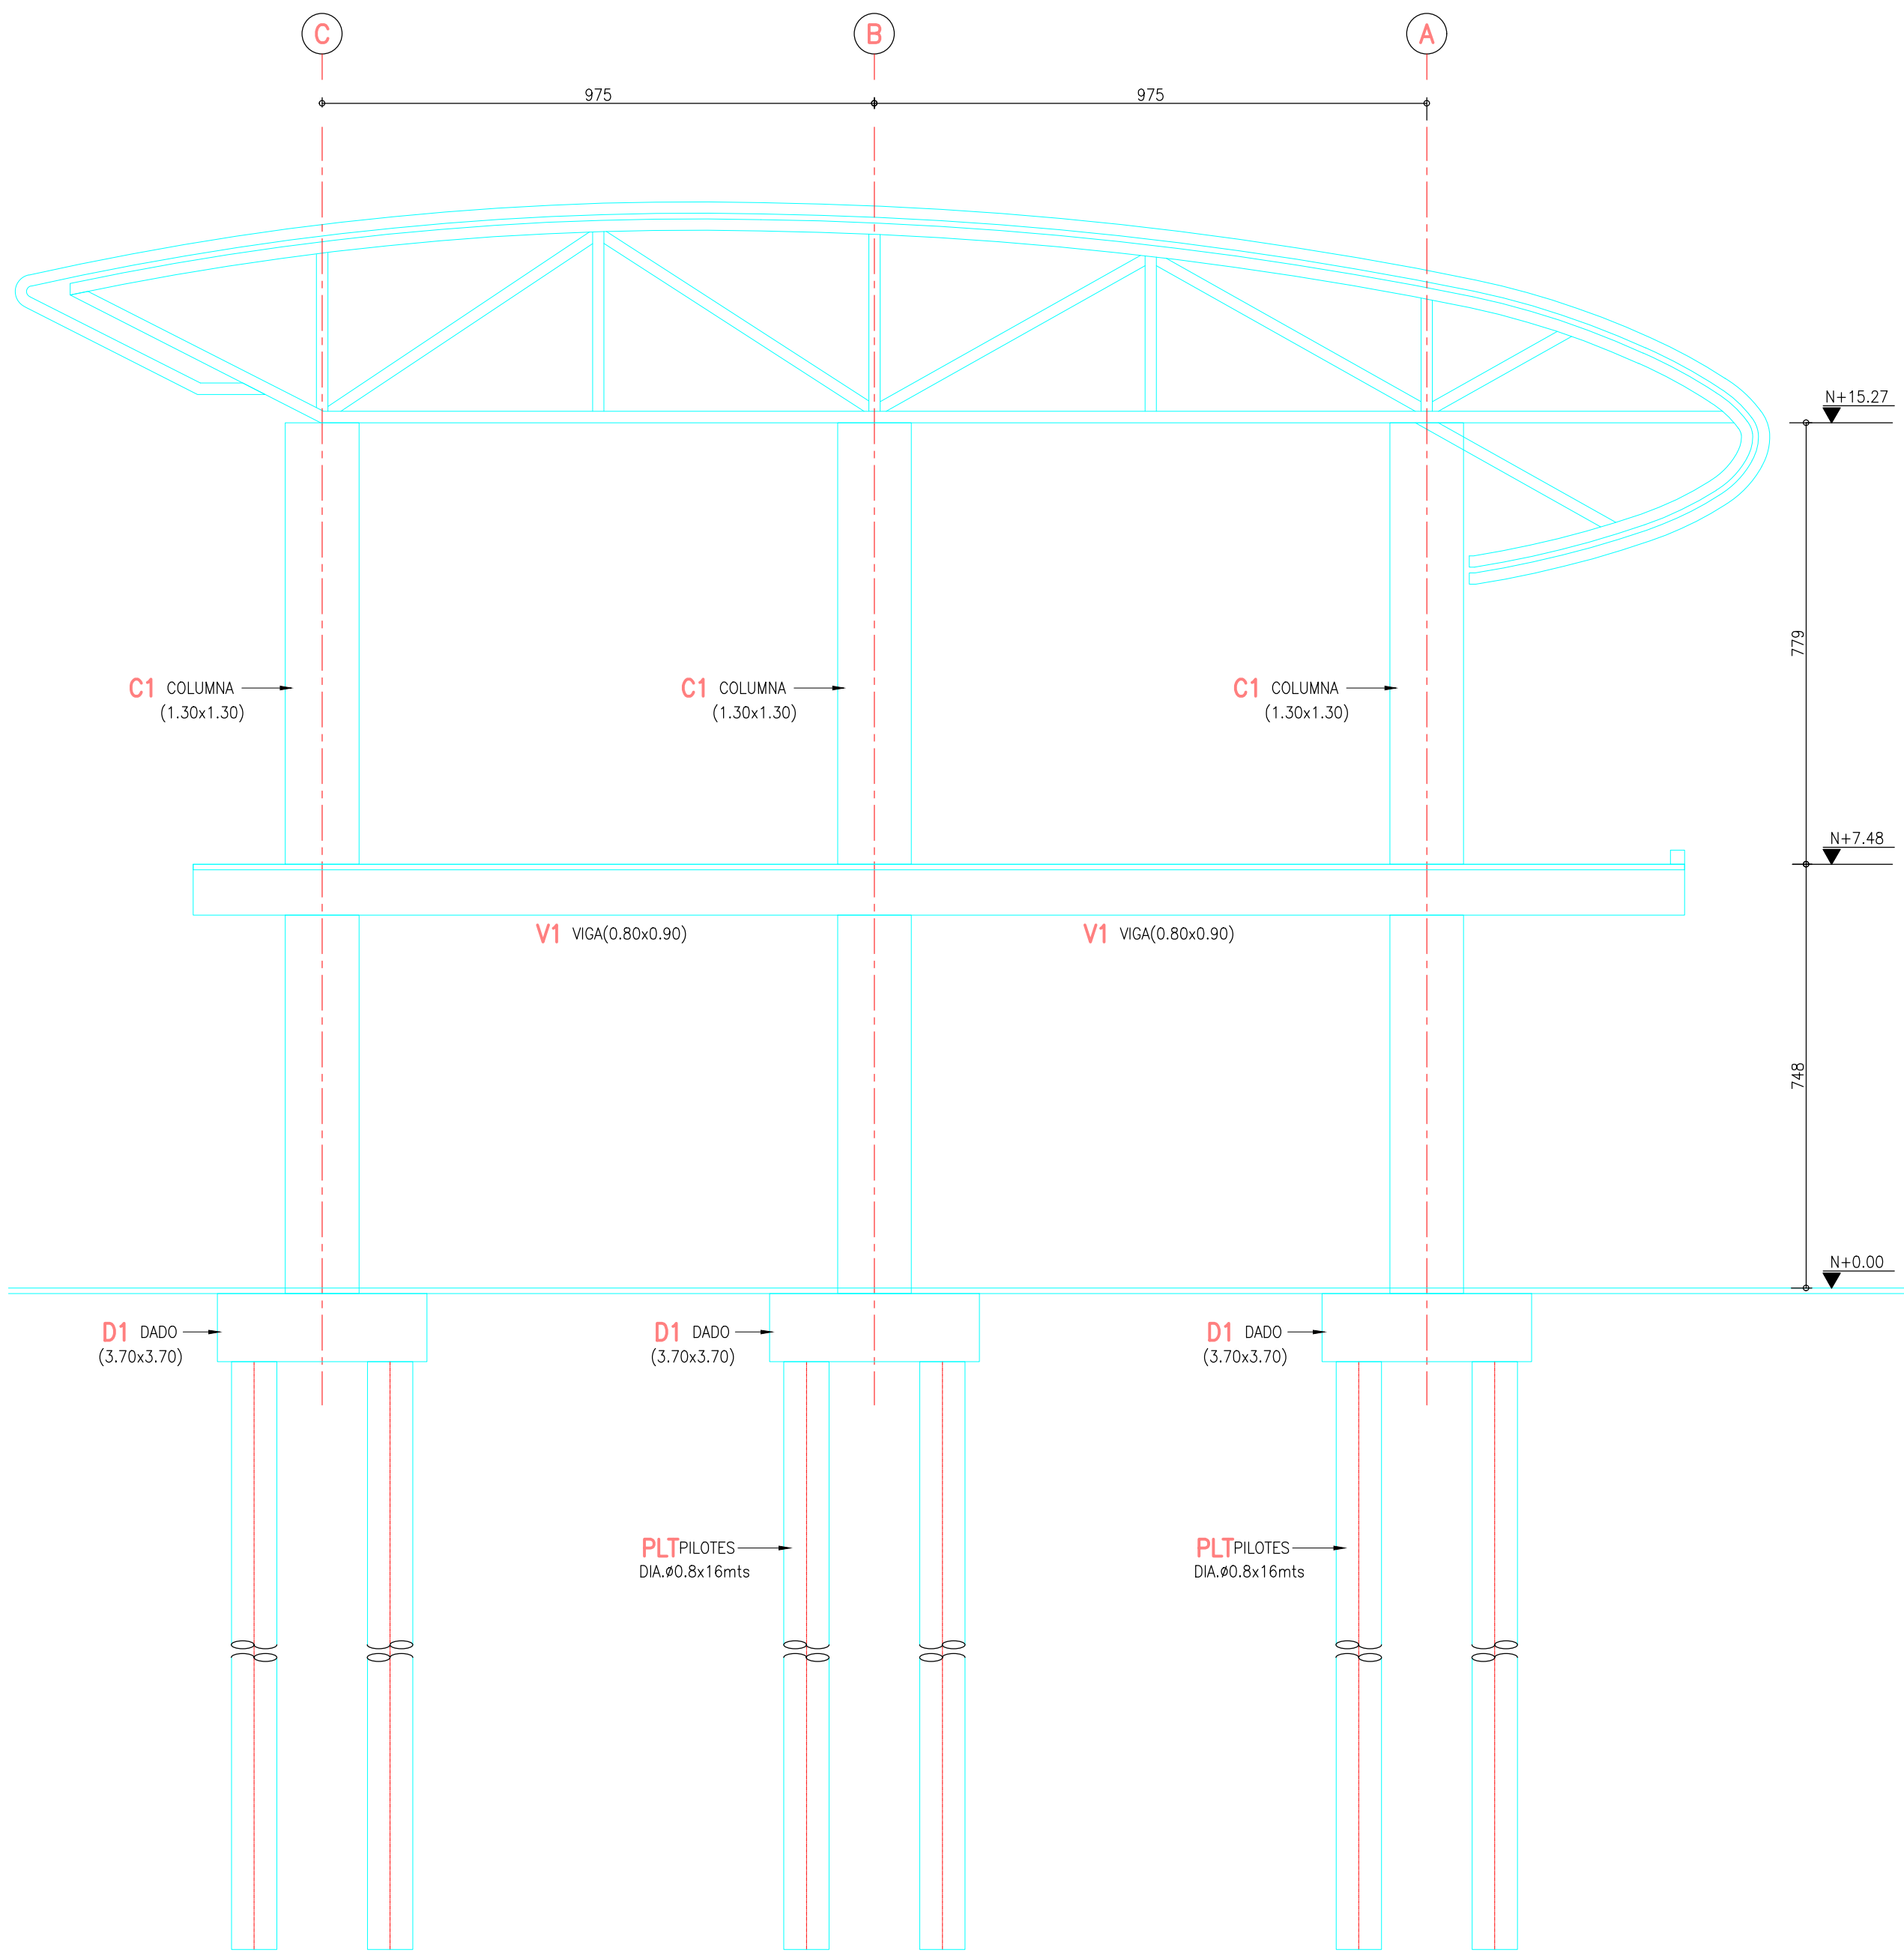

ELEVACION PORTICO
DIMENSIONES
ESC 1:100



ELEVACION LONGITUDINAL EJE A
DIMENSIONES
ESC 1:100

CONVENCIONES:

- BORDE ELEMENTO ESTRUCTURAL
- EJE

NOTAS:

- VERIFICAR MEDIDAS NIVELES Y DETALLES CON PLANOS ARQUITECTONICOS.
- TODAS LAS DIMENSIONES ESTÁN DADAS EN cm. A MENOS QUE SE ESPECIFIQUE OTRA UNIDAD.

INFORMACIÓN CARTOGRÁFICA

El levantamiento topográfico se encuentra georeferenciado dentro del Marco Geodésico Nacional de Referencia (MAGNA-SIRGAS), adoptado en abril de 2005 por el Instituto Geográfico Agustín Codazzi, como datum oficial de Colombia.

AMARRE IGAC

La georeferenciación del proyecto se realizó mediante el sistema global de navegación satelital (GNSS) y ajusta por nivelación geométrica, tomando como bases para el amarre horizontal las estaciones permanentes **BOGA** y **BOTG**, mientras que para el vertical se usó el vértice **4-BGT** de la red MAGNA - SIRGAS, materializado por el Instituto Geográfico "AGUSTÍN CODAZZI" (IGAC); sus coordenadas se describen a continuación:

NOMBRE	COORDENADAS GEOGRÁFICAS WGS84 EPOCA IGAC 2018.0			COORDENADAS MAGNA SIRGAS BOGOTÁ 2011			ALTURA GEOMÉTRICA EGM2008	ALTURA GEOMÉTRICA NIVEL DE FRECUENCIA
	LATITUD WGS84 φ°mm'aa"	LONGITUD WGS84 λ°mm'aa"	ALTURA ELIPSOIDAL WGS84 m	NORTE m	ESTE m	ELEVACIÓN BOGOTÁ 2011 m		
BOGA	4°38'19.252717"N	74°42'42.81807"W	2609.779	104606.764	99732.255	2583.558	N/A	
BOTG	4°38'24.26829"N	74°43'13.38280"W	2576.232	104850.742	99622.343	2550.027	N/A	
4-BGT	N/A	N/A	N/A	N/A	N/A	N/A	N/A	2575.783

INFORMACIÓN DE REFERENCIA

COORDENADAS PLANAS CARTESIANAS
MAGNA SIRGAS - BOGOTÁ-2011

Sistema de Referencia Elipsoide Proyección Coordenadas Geográficas	MAGNA - SIRGAS GRS80 - WGS84 Transversal Mercator 4° 40' 49.750" N 74° 08' 47.730" W 109320.965 m 92334.879 m Factor de Escala Plano de Proyección
---	--

FACTIBILIDAD

REFERENCIA:	PLANCHA No.
ARCHIVO CAD: FAESLN21.dwg ARCHIVO LAYOUT: FAESLN21	FAESLN21 DE 86
FECHA TERMINACION OBRA: ENERO DE 2022	CONSECUTIVO:
FECHA ELABORACION PLANO: MAYO DE 2021	235



INSTITUTO DE DESARROLLO URBANO
Alcaldía Mayor
Bogotá D.C.

CONSULTOR:



CONTRATO: IDU N°1630 de 2020

DIRECTOR CONSULTORIA:

ING. MARIO ERNESTO VACCA GÁMEZ
Mat.: 01193-0224

ESPECIALISTA:

ING. JORGE A. PADILLA ROMERO
Mat.: 25202-05788 CND.

INTERVENTORIA

Ardanuy



CONTRATO: IDU N°1673 de 2020

DIRECTOR DE INTERVENTORIA:

ING. OSCAR ANDRÉS RICO GÓMEZ
Mat.:25202-129453 CND

ESPECIALISTA INTERVENTORIA:

ING. ALIRIO SOACHA SÁNCHEZ
Mat.:25202-122819 CND

SUPERVISOR IDU:

MARÍA CONSTANZA GARCÍA ALCÁSTRO

DIRECCIÓN TÉCNICA DE PROYECTOS

MODIFICACIONES

I	COMENTARIOS INTERVENTORIA SEGUN DOCUMENTO ISC-CAI-P1580 210
II	COMENTARIOS INTERVENTORIA SEGUN DOCUMENTO ISC-CAI-P1580 294
III	COMENTARIOS INTERVENTORIA - IDU ISC-CAI-P1580-434
IV	
V	
VI	
VII	
VIII	

FECHA:

28-05-2021
28-06-2021
18-10-2021

PROYECTO:

"ACTUALIZACIÓN, AJUSTES Y COMPLEMENTACIÓN DE LA FACTIBILIDAD Y LOS ESTUDIOS Y DISEÑOS DEL CABLE AÉREO EN SAN CRISTÓBAL, EN BOGOTÁ D.C."

CONTIENE:

ESTACION 20 DE JULIO
PROPUESTA P6
ELEVACIONES

LOCALIDAD:

SAN CRISTÓBAL

ESCALA:

INDICADAS