




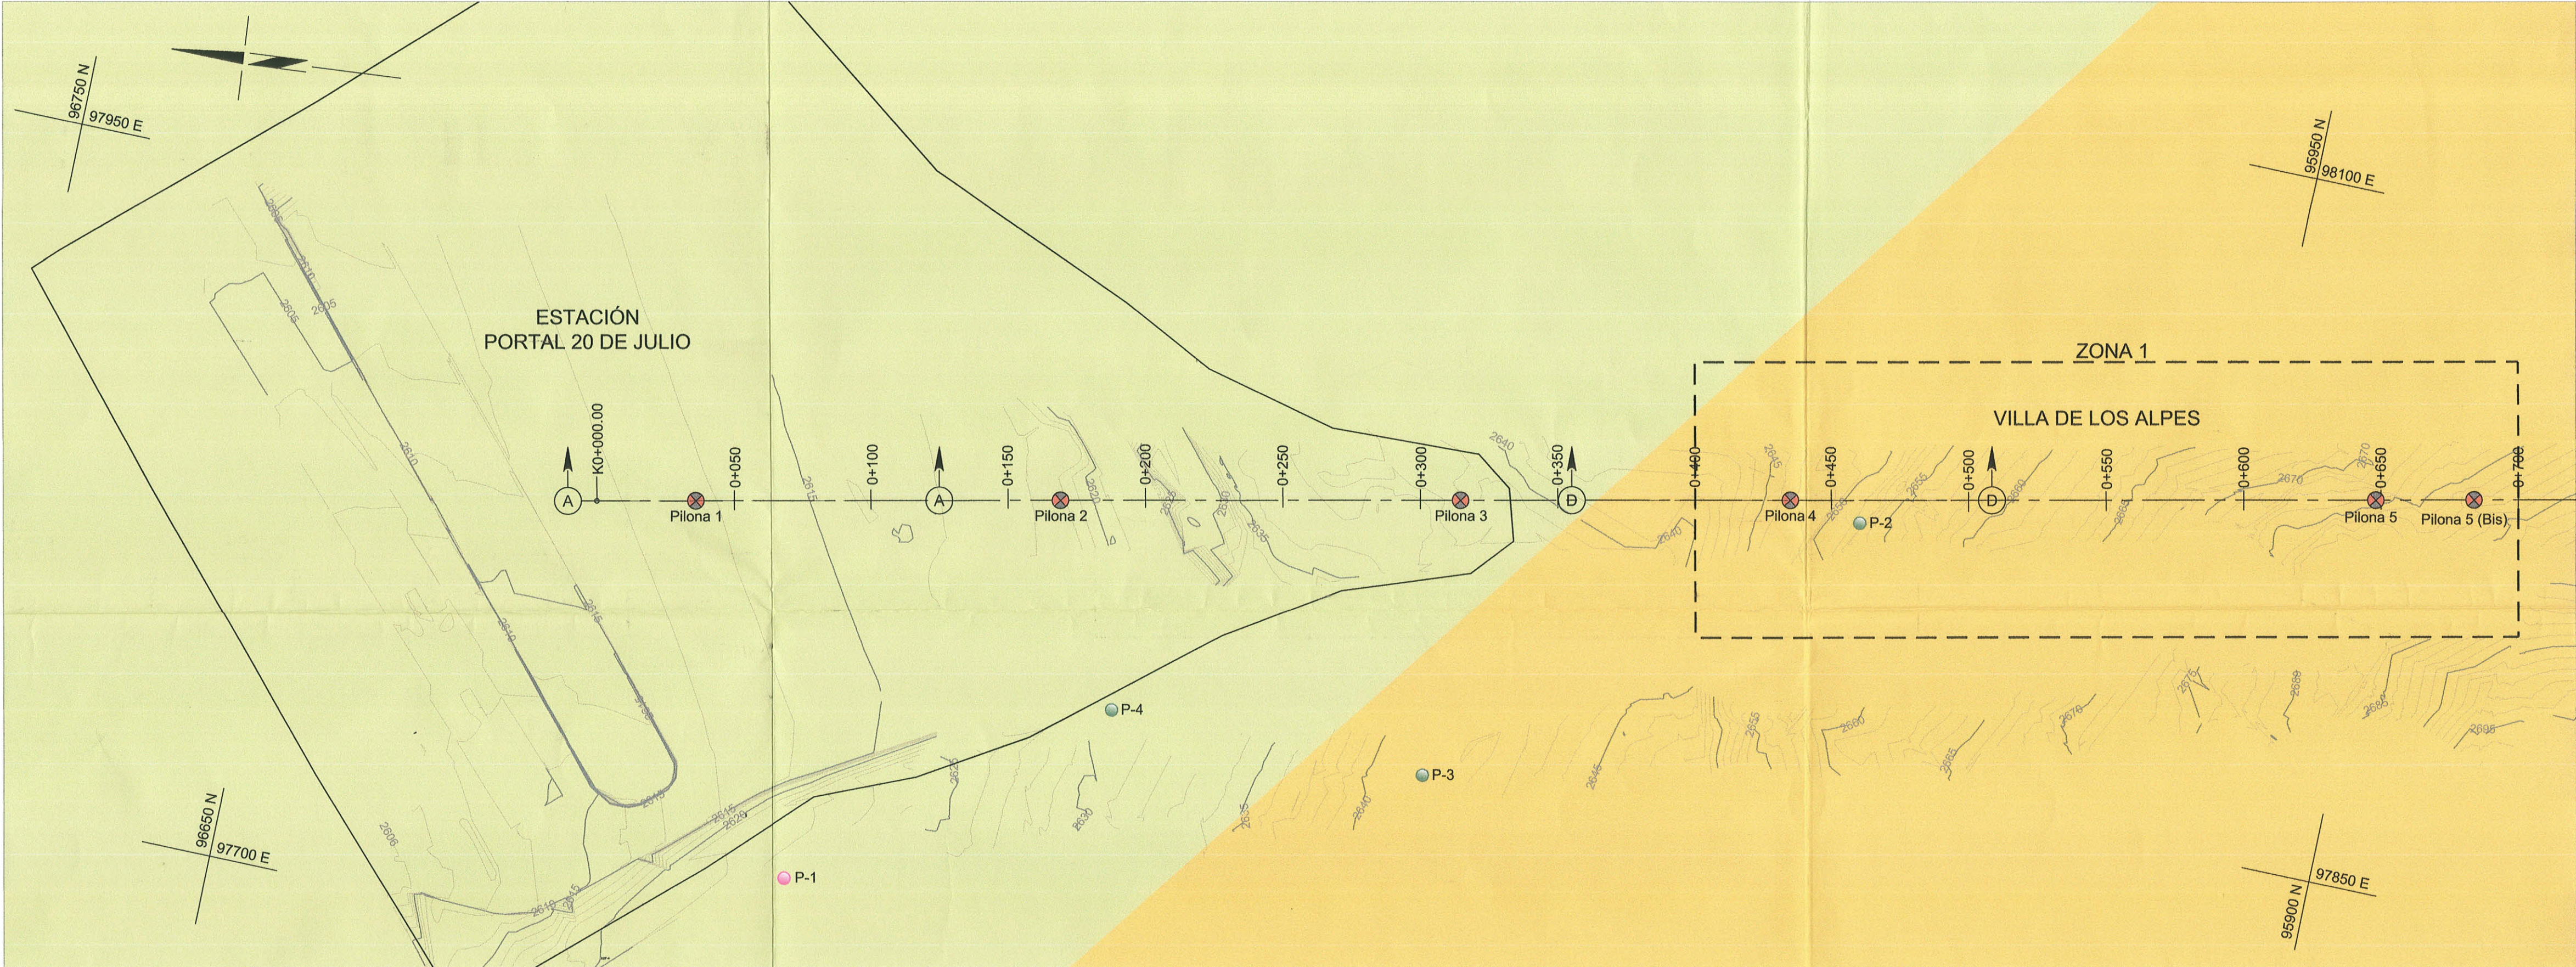

PLANTA ALINEAMIENTO - TRAMO 1
ESCALA 1:1500

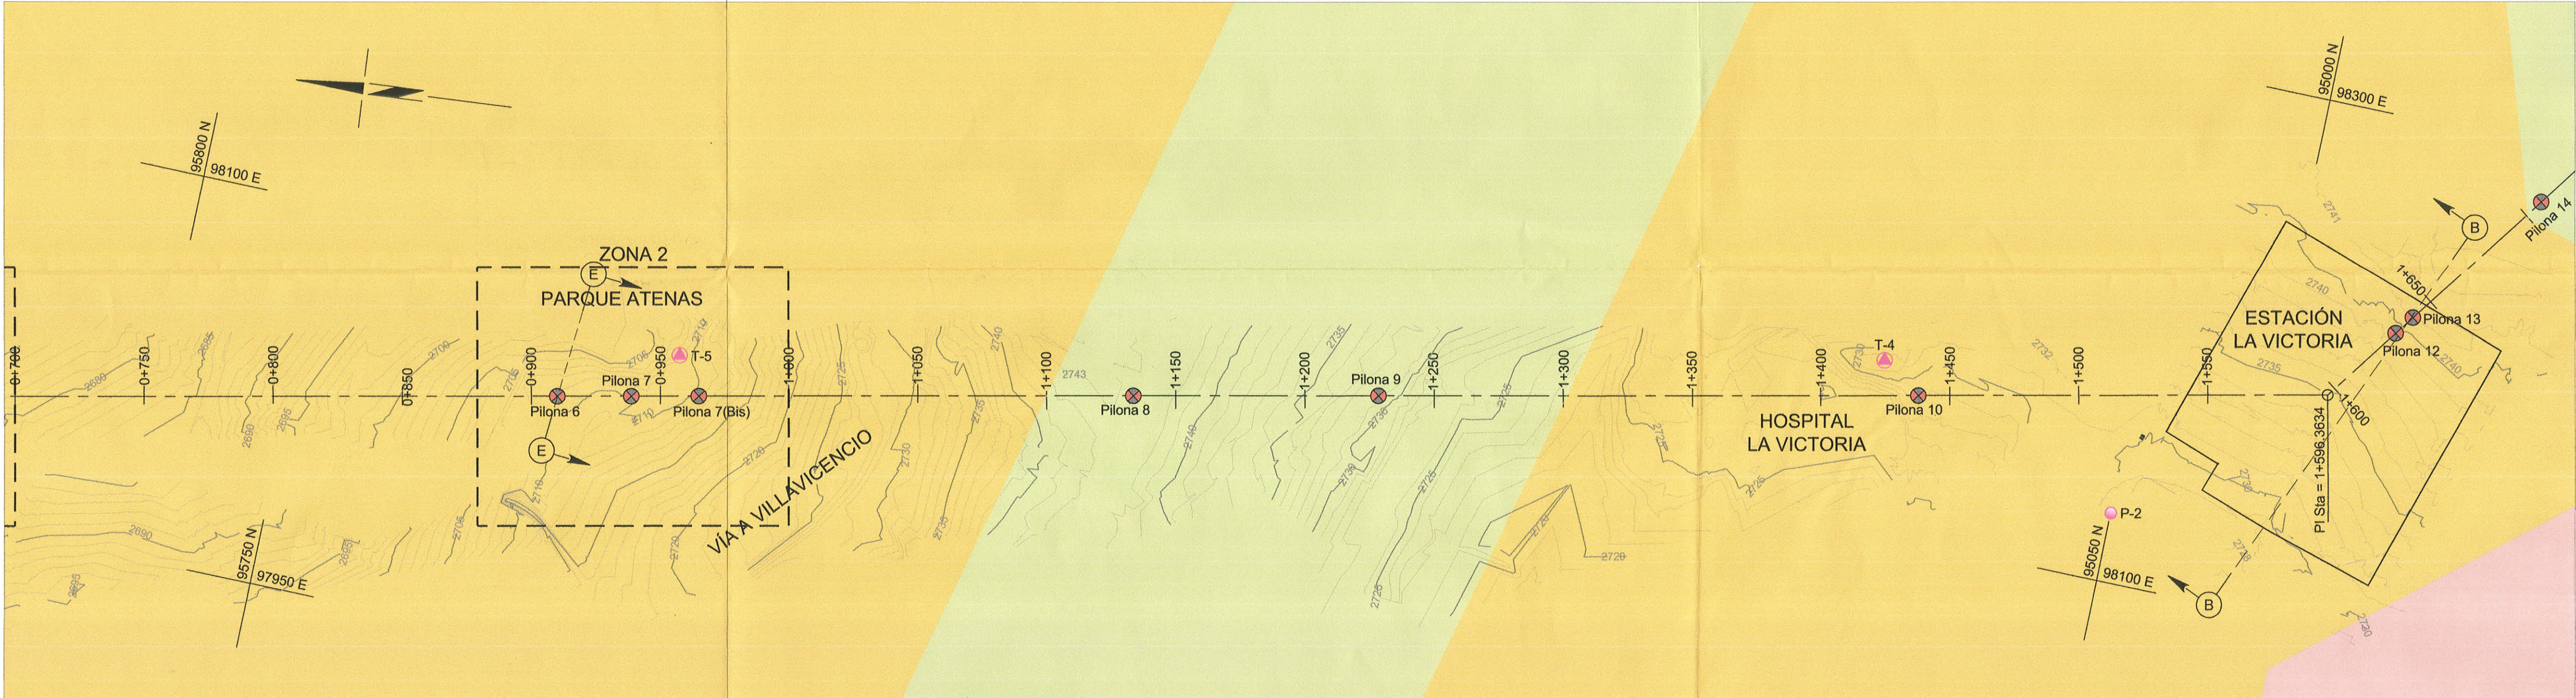

PLANTA ALINEAMIENTO - TRAMO 2
ESCALA 1:1500

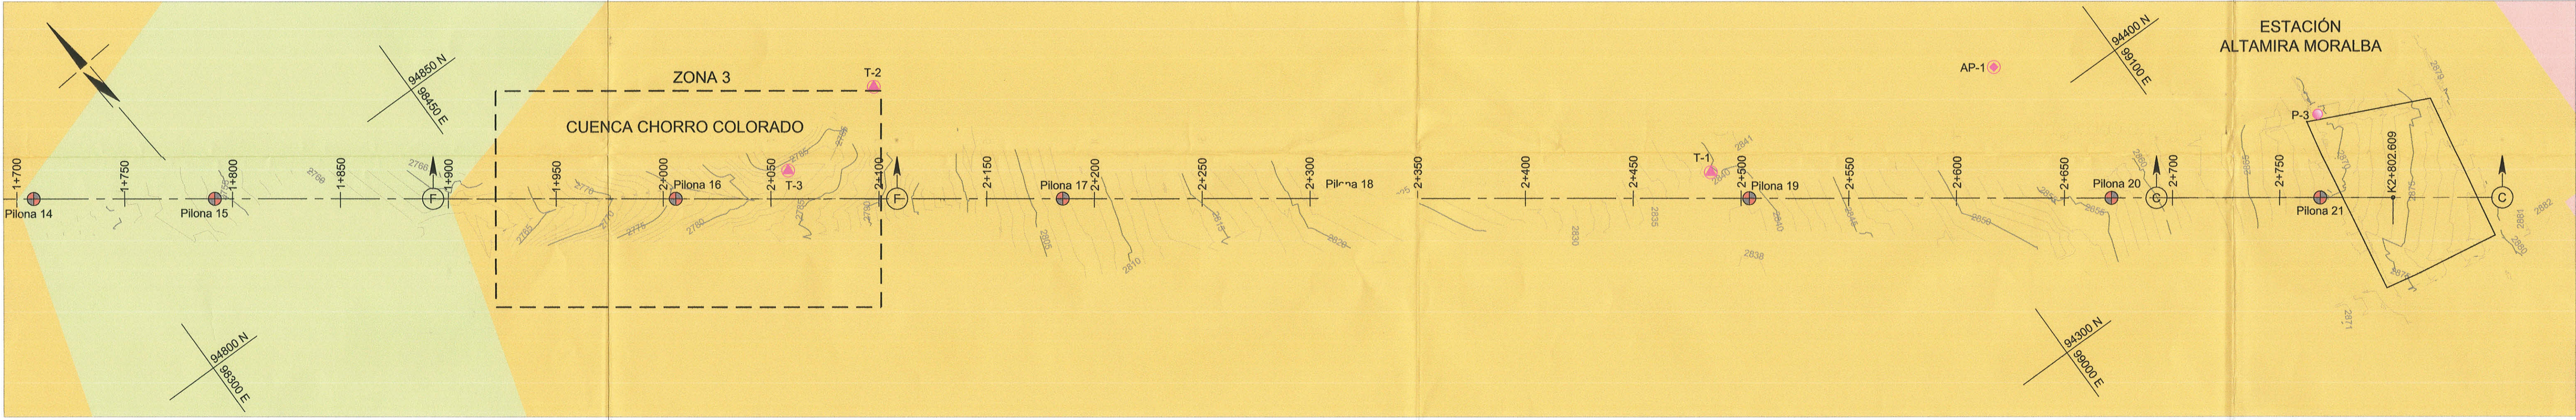

PLANTA ALINEAMIENTO - TRAMO 3
ESCALA 1:1500

CONVENCIONES

- Amenaza alta
- Amenaza media
- Amenaza baja
- Pilonas
- Apiques (Exploración 2013)
- Trincheras (Exploración 2013)
- Perforaciones (Exploración 2013)
- Perforaciones Geingeniería (2000)
- Área de influencia - Zonas de procesos
- Límite lote de estación

COORDENADAS LOCALIZACIÓN EXPLORACIÓN INTENSA 2013		
PUNTO	ESTE	NORTE
P-1	97735.783	96443.555
P-2	98126.492	95049.980
P-3	99158.939	94320.577
AP-1	99050.242	94426.596
Tr-1	98915.287	94464.379
Tr-2	98624.475	94724.748
Tr-3	98569.596	94716.569
Tr-4	98165.846	95148.002
Tr-5	98070.502	95605.443

COORDENADAS LOCALIZACIÓN PERFORACIONES GEOINGENIERÍA (2000)		
PUNTO	ESTE	NORTE
P-2	97943.436	96086.666
P-3	97820.621	96224.020
P-4	97820.188	96339.487

- NOTAS:**
- Todas las dimensiones están dadas en metros, a menos que se indique otra unidad.
 - La topografía fue tomada por Super Estructuras Ing. Ltda. en enero de 2013. Se encuentra georeferenciada.
 - Esta figura deberá evaluarse en conjunto con el Informe I-2349-SC.
 - Cualquier modificación que se encuentre en el sitio con respecto a lo anotado en estos planos e informe deberá ser notificado a esta oficina para los correctivos del caso.
 - La base temática es tomada del mapa de Amenaza por remoción en masa para la ciudad de Bogotá D.C., escala 1:70.000, 2007, desarrollado por La Secretaría de Gobierno (Dirección de prevención y atención de emergencias).
 - Ver secciones A-A, B-B y C-C de las Estaciones en el Plano P-2349-SC-G-0004.
 - Ver secciones D-D, E-E y F-F de las zonas críticas en el Plano P-2349-SC-G-0005.
 - Las modificaciones hechas corresponden a los resultados del estudio geológico-geotécnico realizado por Intensa 2013.

NÚMERO DEL CONTRATO: CN20121531
CORREO DEL SUBCONTRATISTA: P-2349-SC-G-0003

PROYECTO: SISTEMA DE TRANSPORTE POR CABLE AÉREO BOGOTÁ - D.C.

CONTENIDO: PLANTA PROCESOS TRAZADO DEL CABLE

COORDINACIÓN DEL PROYECTO
IN. LUIS RAMÓN PÉREZ CARRILLO
MATRÍCULA No. AN 230833
INGENIERO DE APOYO
M. R. VILLARRAGA H. *Samuel C. Villarraga H.*
MATRÍCULA No. 25202-11593 CND



DISEÑO DE DETALLE

PROFESIONALES COLABORADORES

FECHA: ABRIL 2013
OBSERVACIONES

REVISIONES		
ANEXAR PLANOS FECHAS ANTERIORES A ÚLTIMA REVISIÓN		
Nº	FECHA	REVISIÓN

Vo. Bo.

ESCALA

INDICADA

ESCALA GRÁFICA

ESTUDIO DE FACTIBILIDAD CABLE AÉREO SAN CRISTOBAL

SAN CRISTOBAL - ESTUDIO GEOTÉCNICO - PROCESOS TRAZADO DEL CABLE

