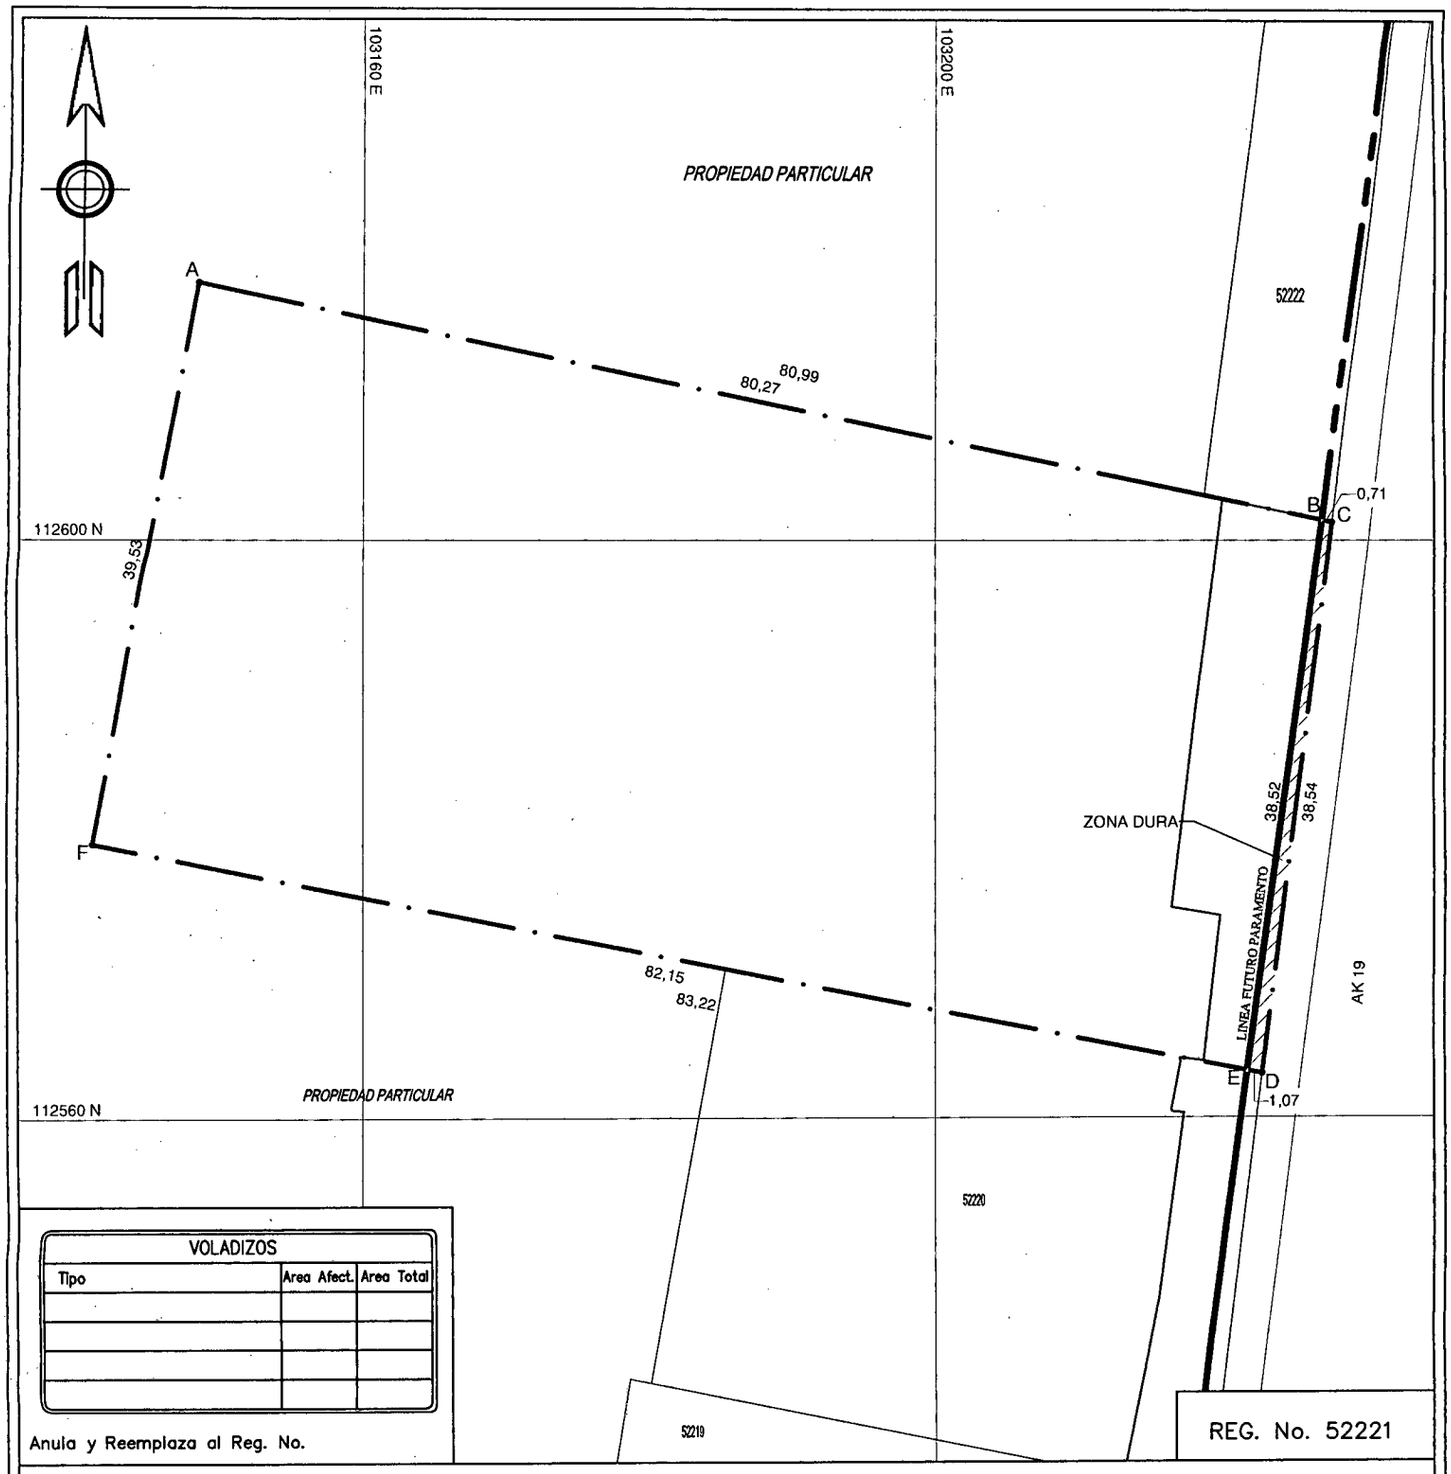

VOLADIZOS		
Tipo	Area Afect.	Area Total

Anula y Reemplaza al Reg. No.

REG. No. 52221

ALCALDÍA MAYOR DE BOGOTA

INSTITUTO DE DESARROLLO URBANO

DIRECCIÓN TÉCNICA DE PREDIOS

OBRA: Avenida Santa Barbara (AK 19) desde la Cl. 127 hasta la Cl. 134

Dirección: AK 19 127 B 85 — Propietario: AUTO UNION S.A.

TIPO DE ÁREA	RESERVA VIAL (m²)	TOTAL (m²)
ZONA DURA	34,17	
SUMA DE ÁREAS TERRENO (m²)		
RESERVA VIAL (B-C-D-E-B)	34,17	
TOTAL (A-B-C-D-E-F-A)		3200,00
SOBRANTE (A-B-E-F-A)		3165,83

INFORMACIÓN PREDIAL	
CHIP	AAA0099LJCX
Código de Sector	008401 02 25 000 00000
Cedula Catastral	127A A19 28
Matricula Inmobiliaria	50N-430286

CUADRO DE COORDENADAS ÁREA EN RESERVA VIAL

PUNTO	NORTE	ESTE	DISTANCIA
B	112601.42	103226.85	
C	112601.27	103227.54	0.71
D	112563.04	103222.72	38.54
E	112563.24	103221.67	1.07
B	112601.42	103226.85	38.52

CUADRO DE COORDENADAS AREA SOBRANTE

PUNTO	NORTE	ESTE	DISTANCIA
A	112601.42	103226.85	
B	112601.27	103227.54	0.71
E	112563.04	103222.72	38.54
F	112563.24	103221.67	1.07
A	112601.42	103226.85	38.52

CUADRO DE COORDENADAS AREA TOTAL

PUNTO	NORTE	ESTE	DISTANCIA
A	112617.83	103148.27	
B	112601.42	103226.85	80.27
C	112601.27	103227.54	0.71
D	112563.04	103222.72	38.54
E	112563.24	103221.67	1.07
F	112578.97	103141.04	82.15
A	112617.83	103148.27	39.53

Dibujó: Ing. Stephanie León Bernal

Levantó: DTDP

Escala: 1 : 400

Fecha: Noviembre 2019

Revisó: Ing. Alvaro Andres Bernal T.

Vo. Bo. Arg. Luis Fernando Torres