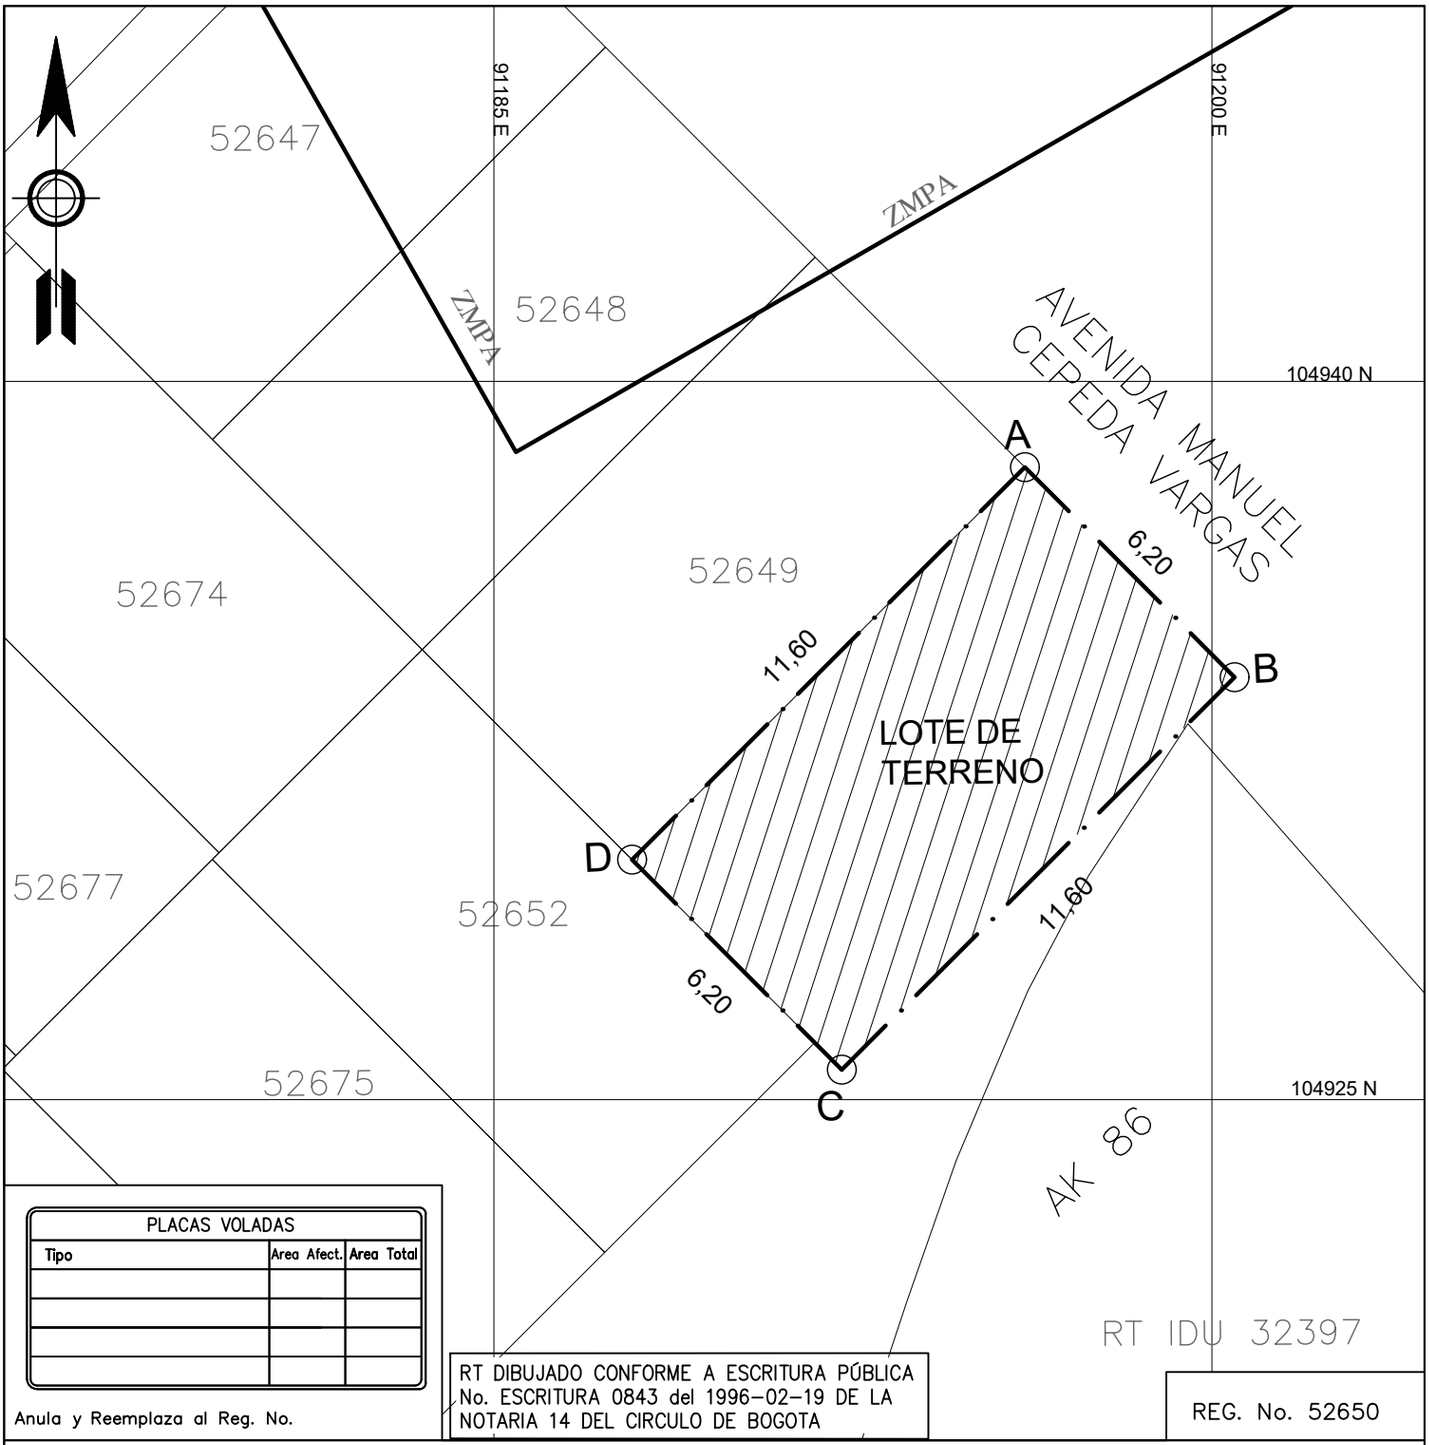


| PLACAS VOLADAS | | |
|---|---|---|
| Tipo | Area Afect. | Area Total |
| | | |
| | | |
| | | |
| | | |

Anula y Reemplaza al Reg. No.

RT DIBUJADO CONFORME A ESCRITURA PÚBLICA No. ESCRITURA 0843 del 1996-02-19 DE LA NOTARIA 14 DEL CIRCULO DE BOGOTA

REG. No. 52650

ALCALDÍA MAYOR DE BOGOTA

# INSTITUTO DE DESARROLLO URBANO

## DIRECCIÓN TÉCNICA DE PREDIOS

OBRA: TRONCAL AV. CIUDAD DE CALI DESDE EL LÍMITE CON SOACHA HASTA CL 170

Dirección CL 5B 86A 02 (MANZANA A - LOTE 4) Propietario MARCO TULIO ZAINEA PUERTO

| TIPO DE ÁREA | RESERVA VIAL (m²) | TOTAL (m²) |
|---|---|---|
| LOTE DE TERRENO | 71,92 | 71,92 |
| | | |
| | | |
| | | |
| | | |
| | | |
| | | |
| | | |
| SUMA DE ÁREAS PRIVADAS (m²) | | |
| RESERVA VIAL (A-B-C-D-A) | 71,92 | |
| TOTAL (A-B-C-D-A) | | 71,92 |
| SOBRANTE () | | 0,00 |

| INFORMACIÓN PREDIAL | |
|---|---|
| CHIP | S.I. |
| Código de Sector | 004564 13 |
| Cedula Catastral | S.I. |
| Matricula Inmobiliaria | 050S-40240946 |

CUADRO DE COORDENADAS AREA EN RESERVA

| PUNTO | NORTE | ESTE | DISTANCIA |
|---|---|---|---|
| A | 104938.21 | 91196.09 | |
| B | 104933.82 | 91200.47 | 6.20 |
| C | 104925.62 | 91192.27 | 11.60 |
| D | 104930.01 | 91187.88 | 6.20 |
| A | 104938.21 | 91196.09 | 11.60 |

Escala 1 : 150

Fecha Noviembre de 2022

Levantó: DTDP

Dibujó: Ing. Mario Esteban Granja Osorio

Revisó: Ing. Edgar Mauricio Forero Manrique