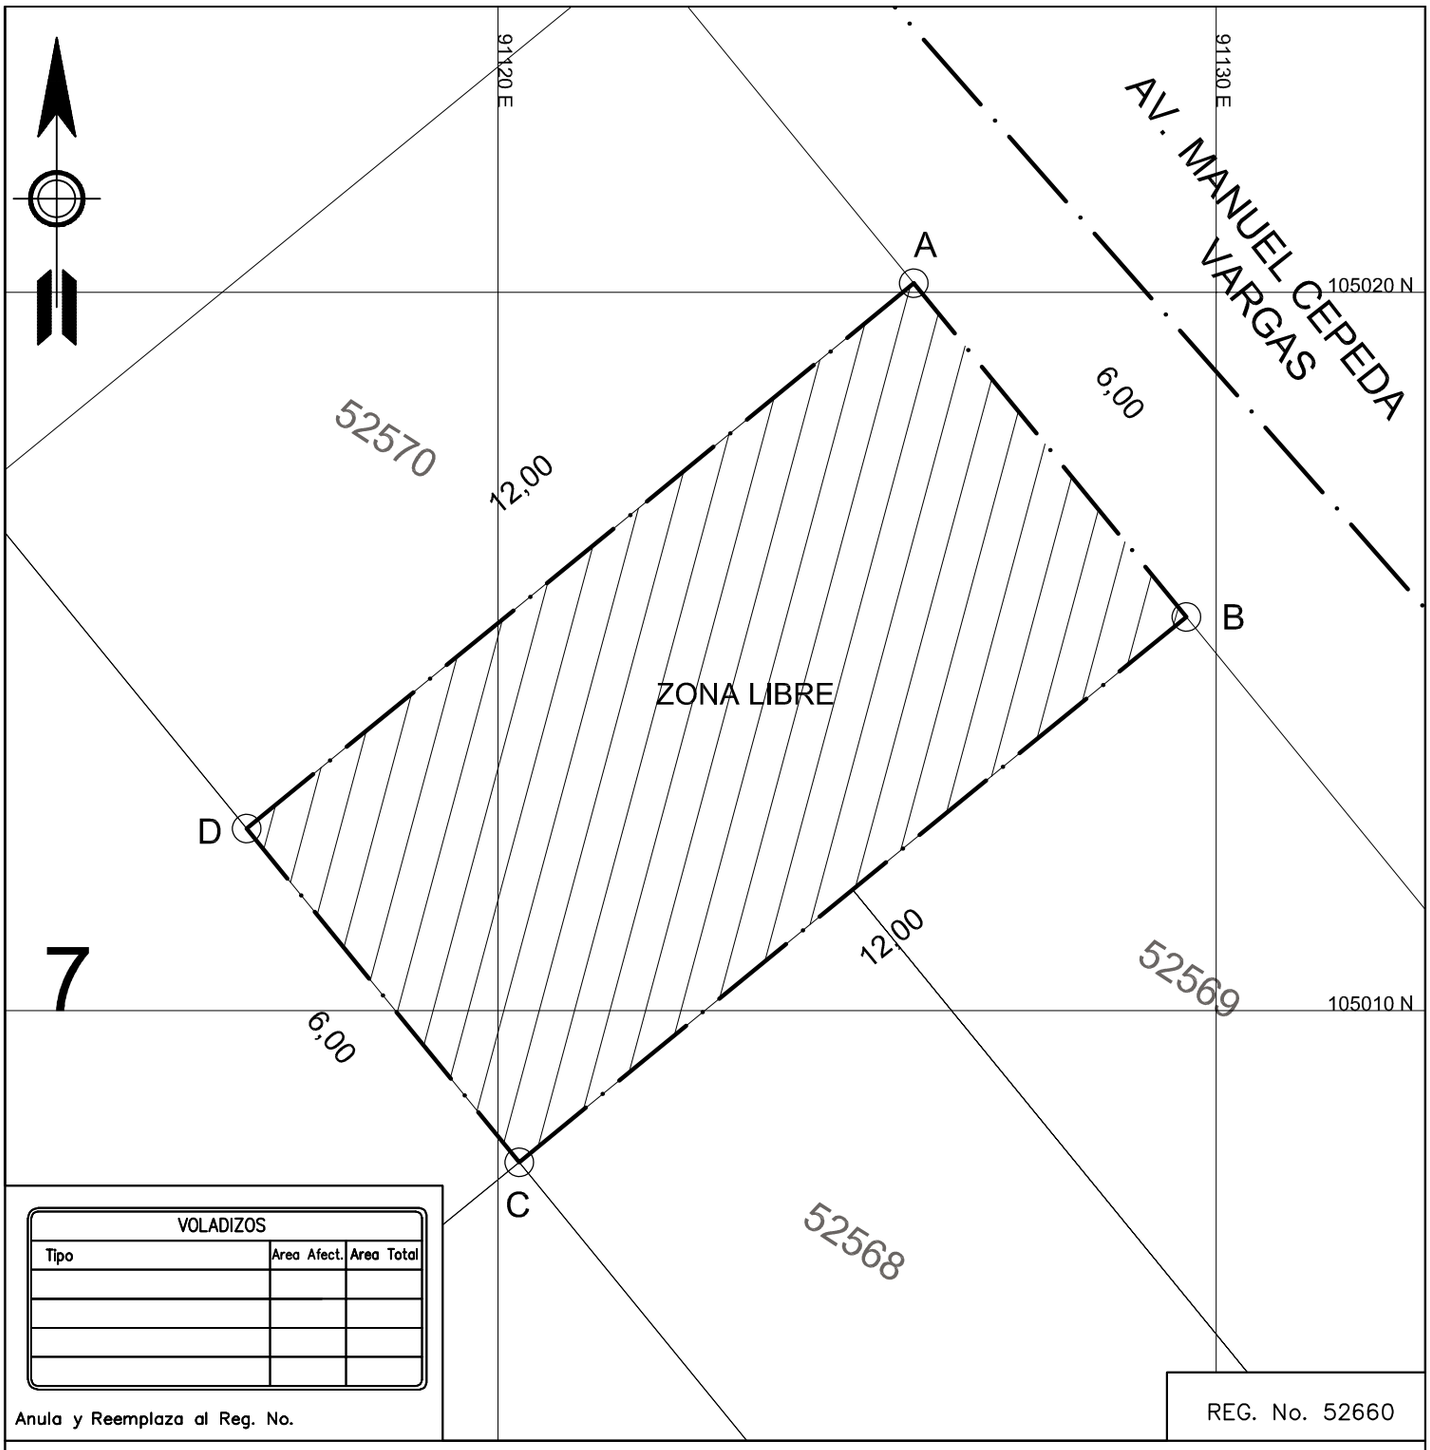

VOLADIZOS		
Tipo	Area Afect.	Area Total

Anula y Reemplaza al Reg. No.

REG. No. 52660

ALCALDÍA MAYOR DE BOGOTA

INSTITUTO DE DESARROLLO URBANO

DIRECCIÓN TÉCNICA DE PREDIOS

OBRA: TRONCAL AV. CIUDAD DE CALI DESDE EL LIMITE CON SOACHA HASTA CL 170

Dirección: AC 6 86 97 M.E. Propietario: LINO GILBERTO CIRATA VEGA Y OTRA

TIPO DE ÁREA	RESERVA VIAL (m²)	TOTAL (m²)
ZONA LIBRE	72,00	72,00
SUMA DE ÁREAS TERRENO (m²)		
RESERVA VIAL (A-B-C-D-A)	72,00	
TOTAL (A-B-C-D-A)		72,00
SOBRANTE ( )		0,00

INFORMACIÓN PREDIAL	
CHIP	AAA0196OYXR M.E.
Código de Sector	004564 1306 000 00000 M.E.
Cedula Catastral	004564130600000000 M.E.
Matricula Inmobiliaria	50S-40240301

CUADRO DE COORDENADAS

PUNTO	NORTE	ESTE	DISTANCIA
A	105020.13	91125.79	
B	105015.48	91129.59	6.00
C	105007.89	91120.29	12.00
D	105012.53	91116.50	6.00
A	105020.13	91125.79	12.00

Escala: 1 : 100

Fecha: Junio de 2020

Levantó: DTDP

Dibujó: Ing. Mario Esteban Granja Osorio

Revisó: Ing. Nelson Eduardo Sanchez Ortegón