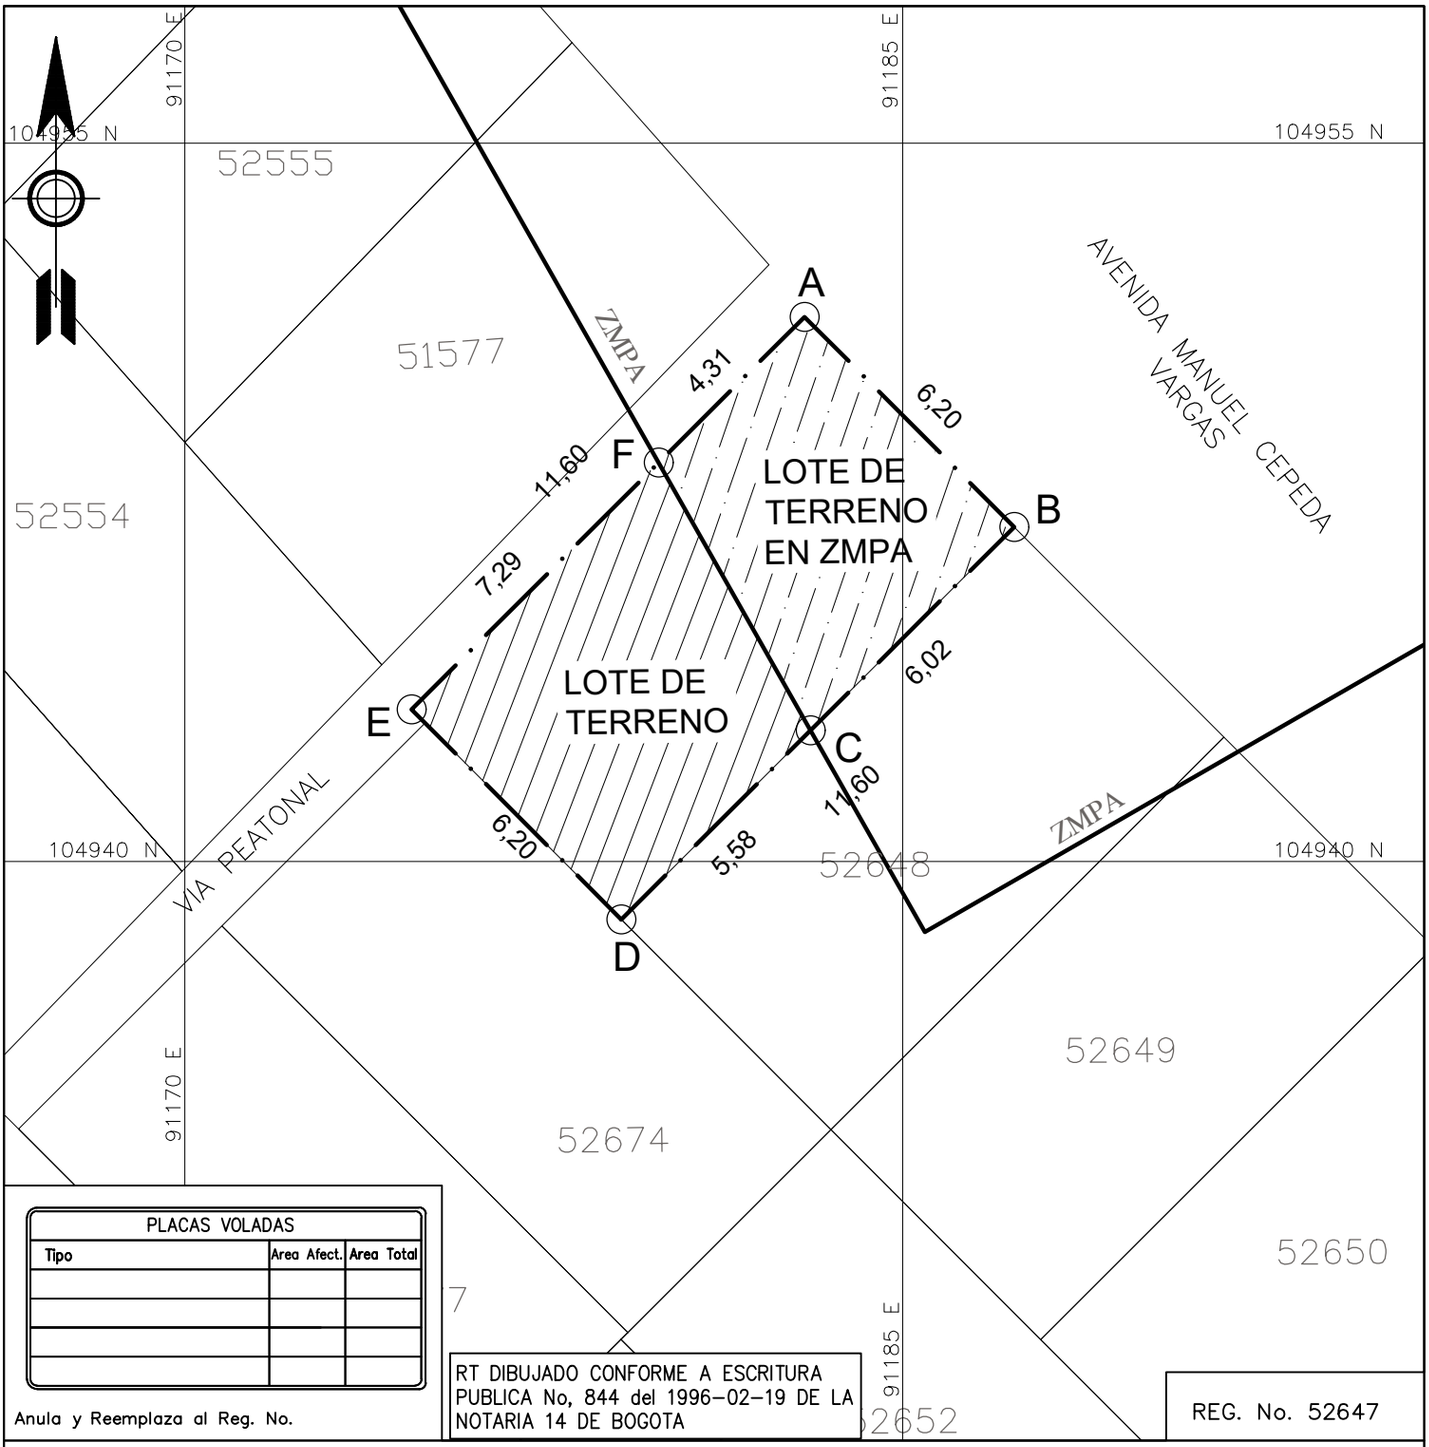

PLACAS VOLADAS		
Tipo	Area Afect.	Area Total

Anula y Reemplaza al Reg. No.

RT DIBUJADO CONFORME A ESCRITURA PUBLICA No, 844 del 1996-02-19 DE LA NOTARIA 14 DE BOGOTA

REG. No. 52647

ALCALDÍA MAYOR DE BOGOTA

INSTITUTO DE DESARROLLO URBANO

DIRECCIÓN TÉCNICA DE PREDIOS

OBRA: TRONCAL AV. CIUDAD DE CALI DESDE EL LÍMITE CON SOACHA HASTA CL 170

Dirección: CL 5B 86A 02 (MANZANA A - LOTE 1)

Propietario: GERMAN CESAR SUAREZ DIAZ

TIPO DE ÁREA	RESERVA VIAL (m²)	TOTAL (m²)
LOTE DE TERRENO	39,92	39,92
LOTE DE TERRENO EN ZMPA	32,00	32,00
SUMA DE ÁREAS PRIVADAS (m²)		
RESERVA VIAL (A-B-C-D-E-F-A)	71,92	
TOTAL (A-B-C-D-E-F-A)		71,92
SOBRANTE ()		0,00

INFORMACIÓN PREDIAL	
CHIP	S.I.
Código de Sector	004564 13
Cedula Catastral	S.I.
Matricula Inmobiliaria	050S-40240926

CUADRO DE COORDENADAS AREA EN RESERVA

PUNTO	NORTE	ESTE	DISTANCIA
A	104951.37	91182.95	
B	104946.98	91187.33	6.20
C	104942.73	91183.07	6.02
D	104938.79	91179.12	5.58
E	104943.17	91174.74	6.20
F	104948.32	91179.90	7.29
A	104951.37	91182.95	4.31

Levantó: DTDP

Escala: 1 : 150

Fecha: Noviembre de 2022

Dibujó: Ing. Jessica Andrea Zapata Grajales

Revisó: Ing. Edgar Mauricio Forero Manrique