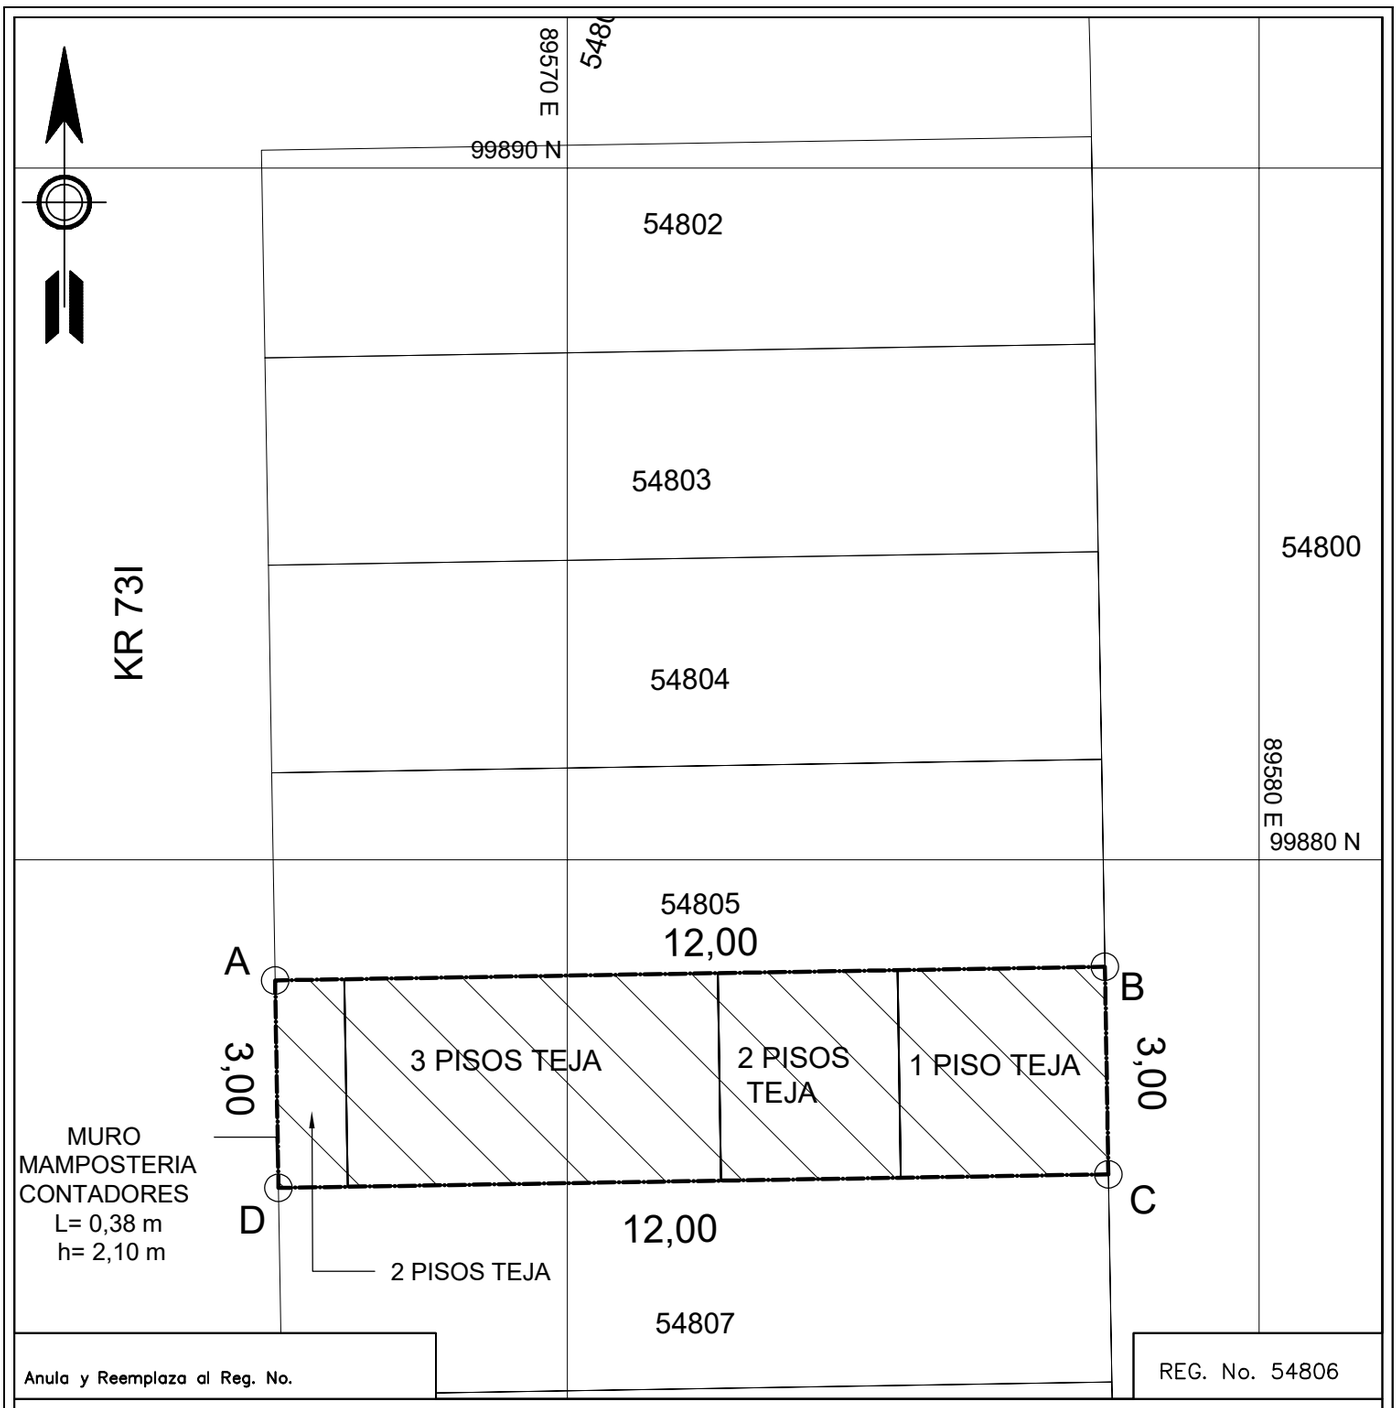

ALCALDÍA MAYOR DE BOGOTA

INSTITUTO DE DESARROLLO URBANO

DIRECCIÓN TÉCNICA DE PREDIOS

OBRA: CABLE NORTE CIUDAD BOLIVAR

Dirección KR 73I 57X 16 SUR Propietario MARIA EMPERATRIZ CORTES RODRIGUEZ

TIPO DE ÁREA	RESERVA VIAL (m²)	TOTAL (m²)
1 PISO TEJA	9,00	9,00
2 PISOS TEJA	10,80	10,80
3 PISOS TEJA	16,20	16,20
SUMA DE ÁREAS TERRENO (m²)		
RESERVA VIAL (A-B-C-D-A)	36,00	
TOTAL (A-B-C-D-A)		36,00
SOBRANTE ()		0,00

INFORMACIÓN PREDIAL	
CHIP	AAA0017ZCDE
Código de Sector	002418 58 27 000 00000
Cedula Catastral	57YS 82B 3 1
Matricula Inmobiliaria	50S-40167763

CUADRO DE COORDENADAS ÁREA TOTAL

PUNTO	NORTE	ESTE	DISTANCIA
A	99878.26	89565.77	
B	99878.45	89577.77	12.00
C	99875.45	89577.82	3.00
D	99875.26	89565.82	12.00
A	99878.26	89565.77	3.00

Dibujó: Ing. Sergio Daniel Rodriguez Preciado

Escala 1 : 100

Fecha Agosto 2023

Revisó: Ing. Mario Estéban Granja Osorio