


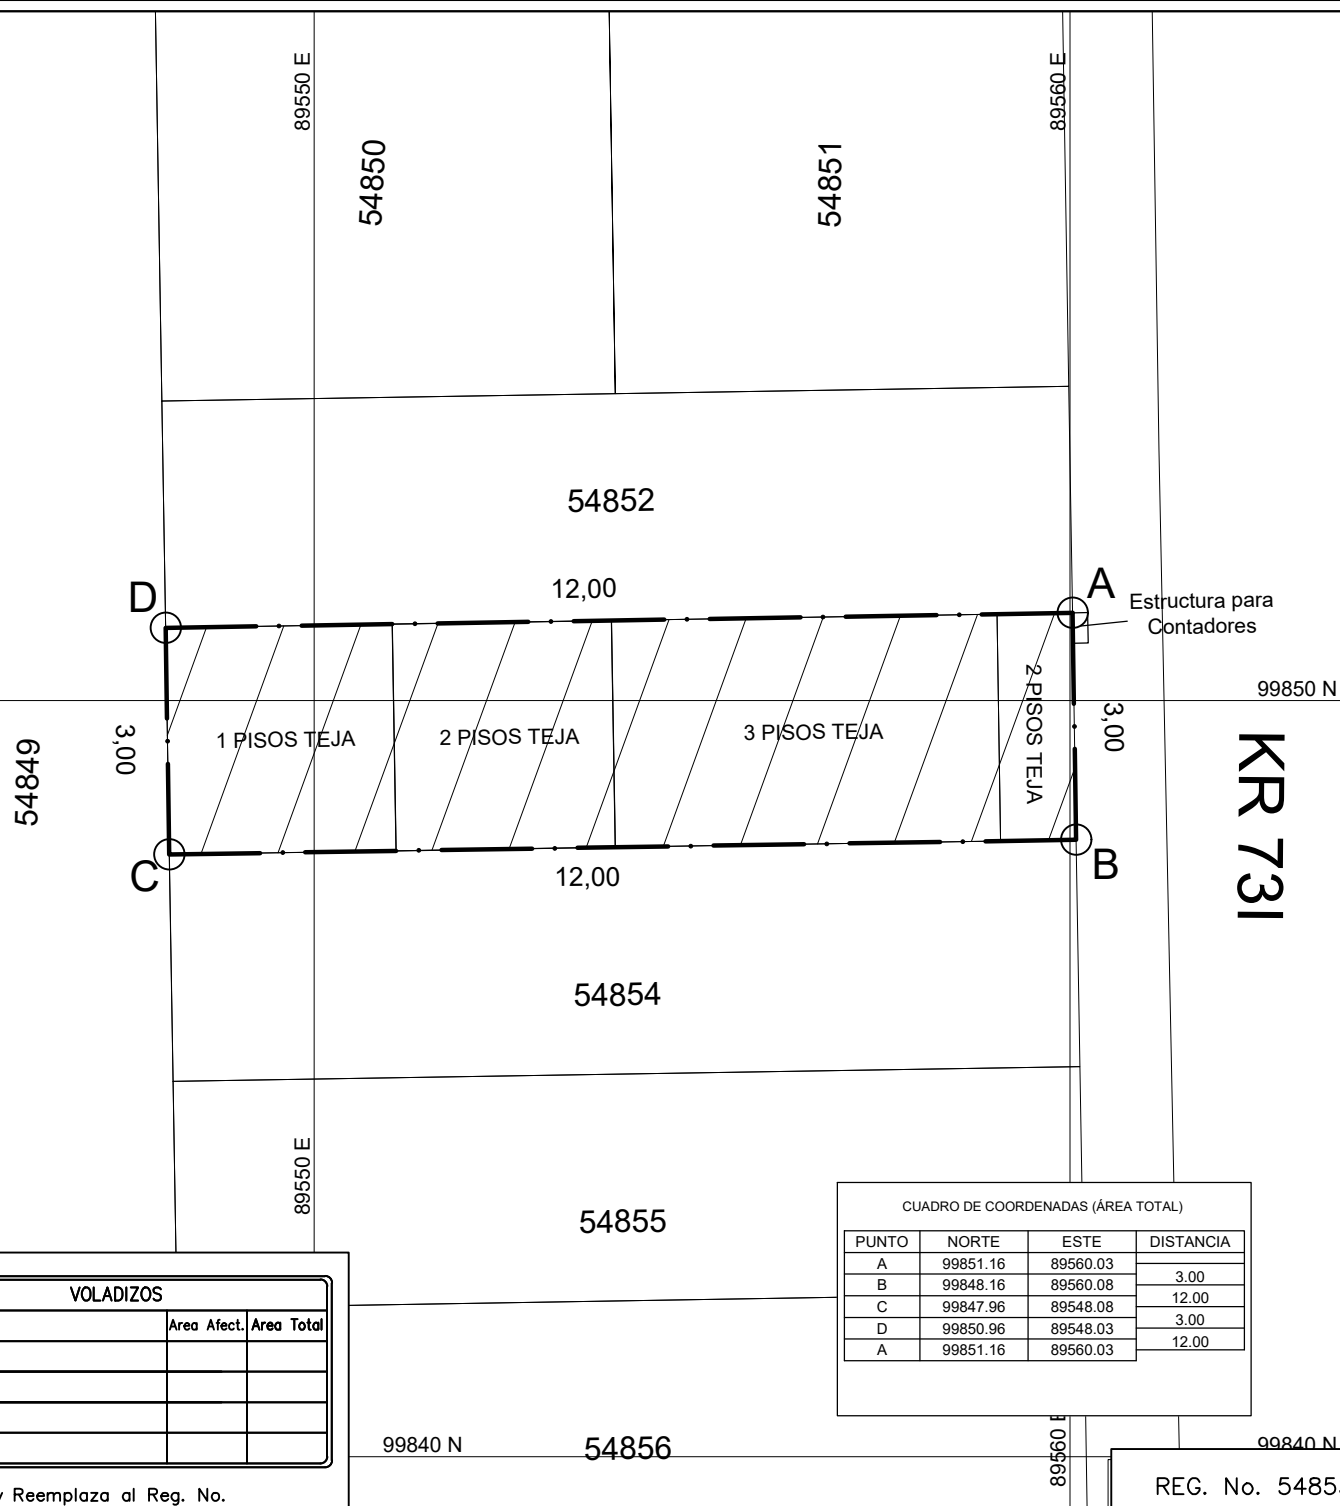

PUNTO	NORTE	ESTE	DISTANCIA
A	99851.16	89560.03	
B	99848.16	89560.08	3.00
C	99847.96	89548.08	12.00
D	99850.96	89548.03	3.00
A	99851.16	89560.03	12.00

VOLADIZOS		
Tipo	Area Afect.	Area Total

Anula y Reemplaza al Reg. No.

REG. No. 54853

ALCALDÍA MAYOR DE BOGOTÁ
INSTITUTO DE DESARROLLO URBANO
DIRECCIÓN TÉCNICA DE PREDIOS

OBRA: Cable Norte Ciudad Bolivar

Dirección	KR 73l 57X 39 SUR	Propietario	CLARA GOMEZ DE BARRETO
-----------	-------------------	-------------	------------------------

TIPO DE ÁREA	RESERVA VIAL (m²)	TOTAL (m²)
1 PISO TEJA	9,00	9,00
2 PISOS TEJA	11,70	11,70
3 PISOS TEJA	15,30	15,30
SUMA DE ÁREAS TERRENO (m²)		
RESERVA VIAL (A-B-C-D-A)	36,00	
TOTAL (A-B-C-D-E-A)		36,00
SOBRANTE ()		0,00

INFORMACIÓN PREDIAL	
CHIP	AAA0017ZACN
Código de Sector	002418 57 21 000 00000
Cedula Catastral	57YS 82D 5
Matricula Inmobiliaria	050S00626992

PUNTO	NORTE	ESTE	DISTANCIA
A	99851.16	89560.03	
B	99848.16	89560.08	3.00
C	99847.96	89548.08	12.00
D	99850.96	89548.03	3.00
A	99851.16	89560.03	12.00

Dibujó: 
Ing. F. Sneither Arango Cañon

Escala 1 : 100

Levantó: DTDP

Fecha Agosto 2023

Vo. Bo. *[Signature]*

Ing. Mario Esteban Granja Osorio