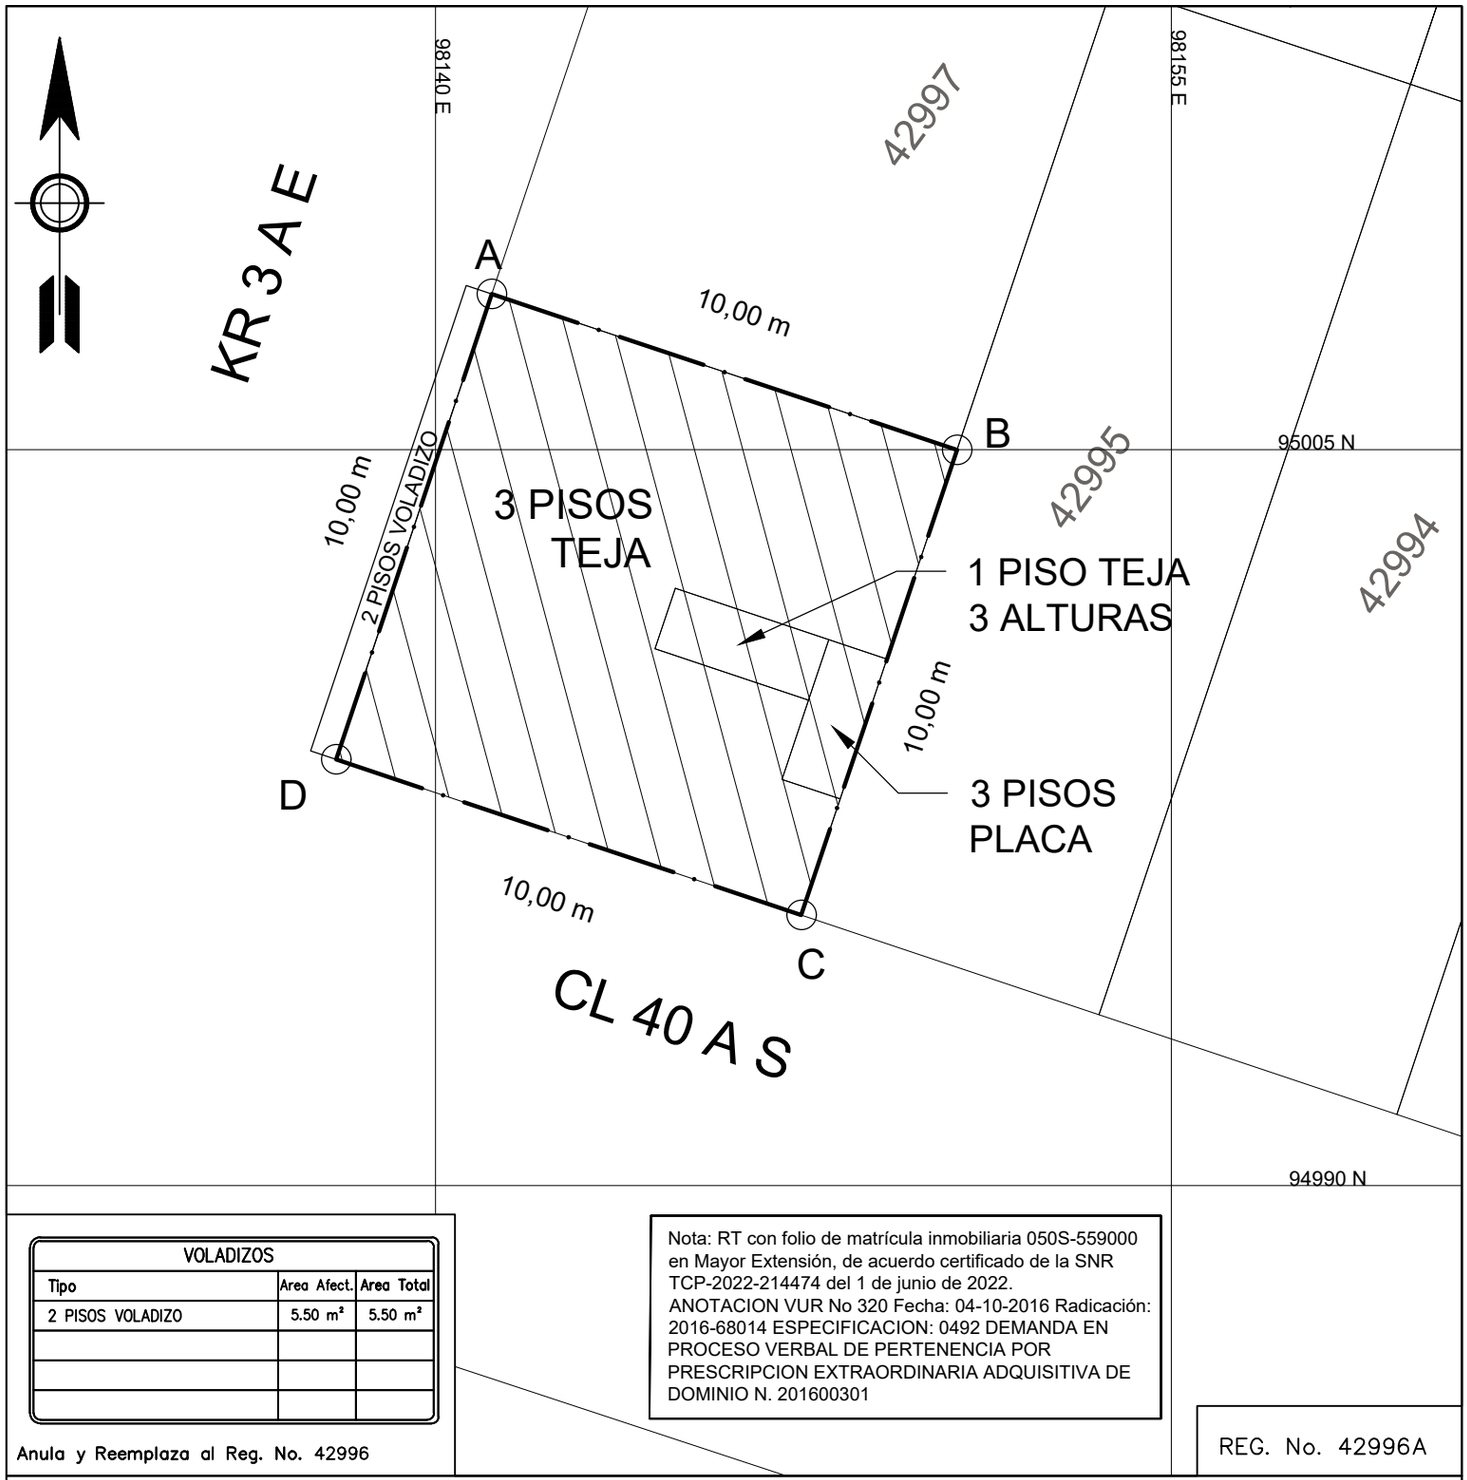

VOLADIZOS		
Tipo	Area Afect.	Area Total
2 PISOS VOLADIZO	5.50 m²	5.50 m²

Anula y Reemplaza al Reg. No. 42996

Nota: RT con folio de matrícula inmobiliaria 050S-559000 en Mayor Extensión, de acuerdo certificado de la SNR TCP-2022-214474 del 1 de junio de 2022.
ANOTACION VUR No 320 Fecha: 04-10-2016 Radicación: 2016-68014 ESPECIFICACION: 0492 DEMANDA EN PROCESO VERBAL DE PERTENENCIA POR PRESCRIPCION EXTRAORDINARIA ADQUISITIVA DE DOMINIO N. 201600301

REG. No. 42996A

ALCALDÍA MAYOR DE BOGOTA

INSTITUTO DE DESARROLLO URBANO

DIRECCIÓN TÉCNICA DE PREDIOS

OBRA: SISTEMA DE TRANSPORTE PÚBLICO DE PASAJEROS POR CABLE AÉREO - LOCALIDAD DE SAN CRISTÓBAL

Dirección: KR 3A ESTE 40 38 SUR

Propietario: FRANCISCA QUINTERO DIAZ Y OTROS

TIPO DE ÁREA	RESERVA VIAL (m²)	TOTAL (m²)
1 PISO TEJA 3 ALTURAS	4,29	4,29
3 PISOS TEJA	91,96	91,96
3 PISOS PLACA	3,75	3,75
SUMA DE ÁREAS TERRENO (m²)		
RESERVA VIAL (A-B-C-D-A)	100,00	
TOTAL (A-B-C-D-A)		**100,00**
SOBRANTE ( )		0,00

INFORMACIÓN PREDIAL	
CHIP	AAA0003MDZM
Código de Sector	001310 1312 000 00000
Cedula Catastral	001310131200000000
Matricula Inmobiliaria	50S-559000 M.E.

CUADRO DE COORDENADAS

PUNTO	NORTE	ESTE	DISTANCIA
A	95008.17	98141.15	
B	95004.99	98150.63	10.00
C	94995.51	98147.46	10.00
D	94998.69	98137.97	10.00
A	95008.17	98141.15	10.00

Dibujó: MAURICIO FORERO

Levantó: DTDP

Escala: 1 : 150

Fecha: Septiembre 2023

Actualizó: Ing. Diego Felipe Jimenez Zapata

Revisó: Ing. Maria Esteban Granja Osorio