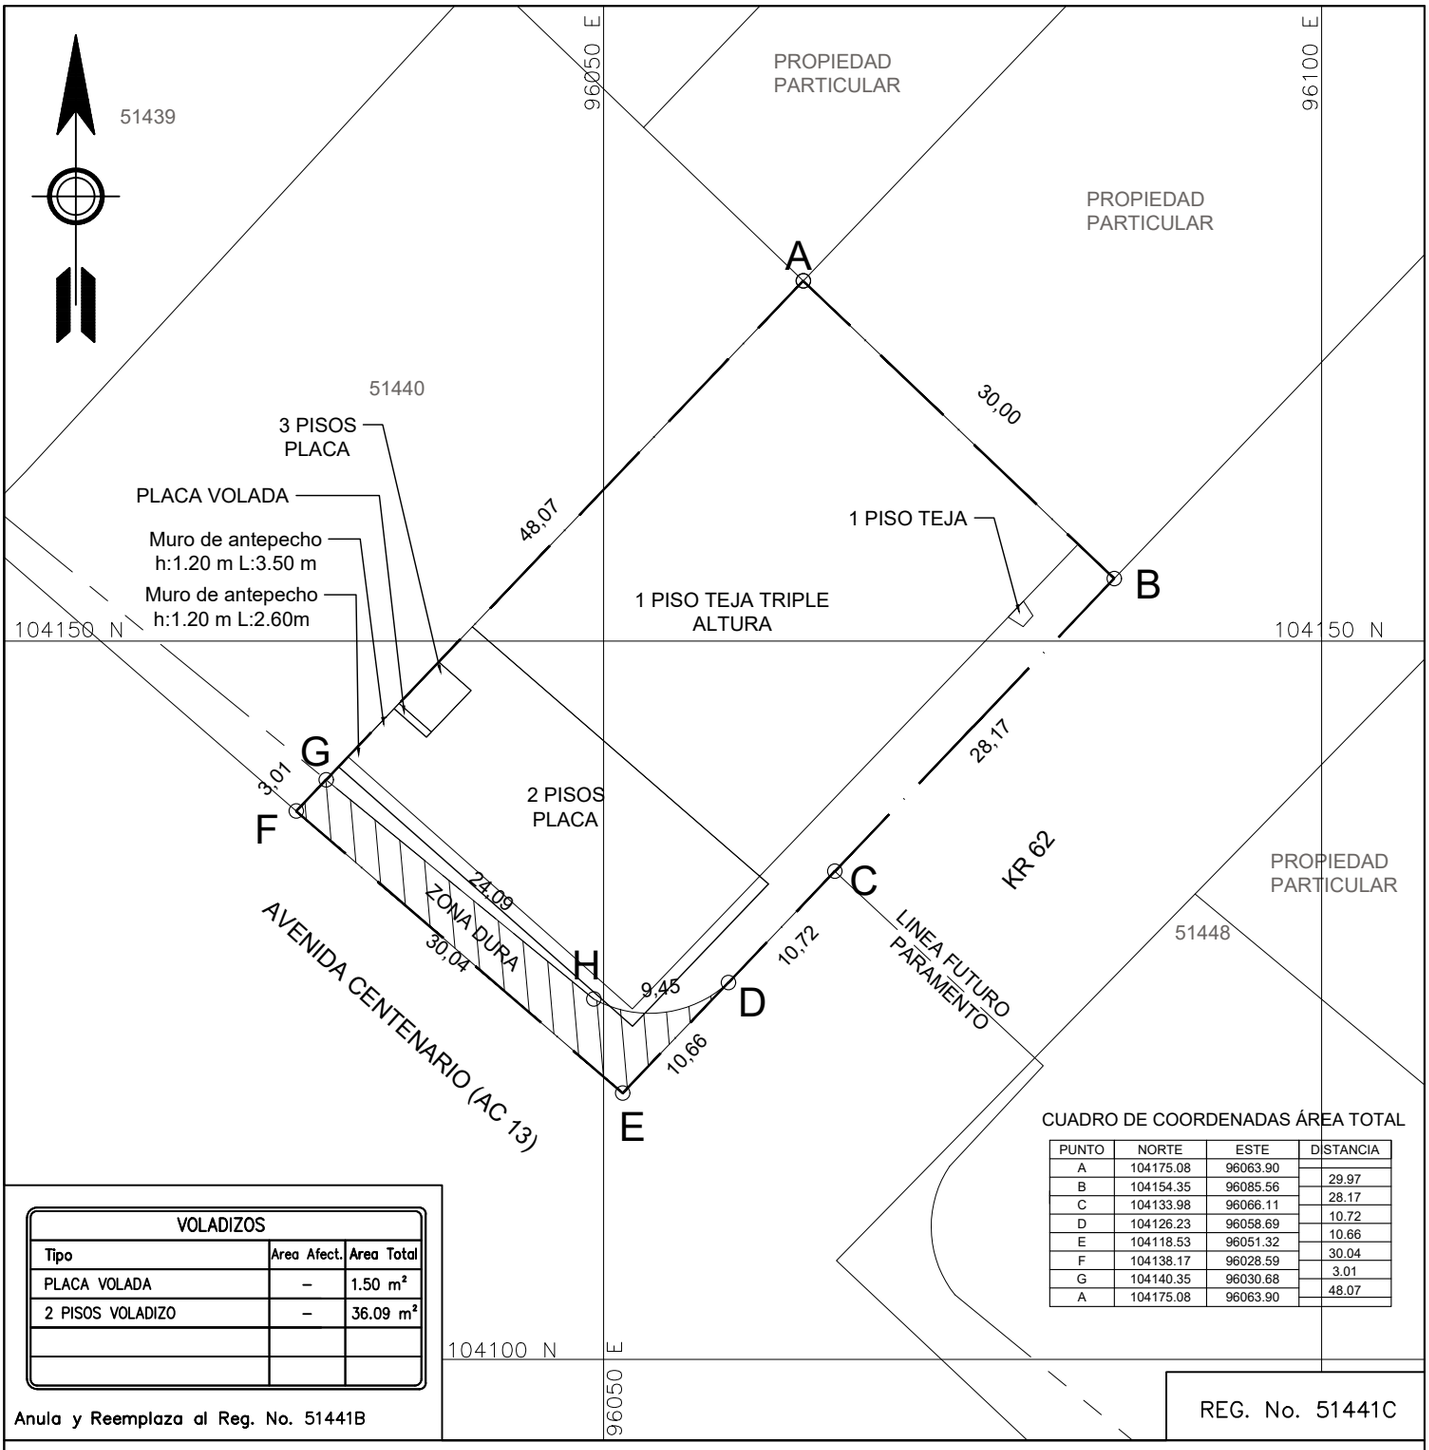

CUADRO DE COORDENADAS ÁREA TOTAL

PUNTO	NORTE	ESTE	DISTANCIA
A	104175.08	96063.90	
B	104154.35	96085.56	29.97
C	104133.98	96066.11	28.17
D	104126.23	96058.69	10.72
E	104118.53	96051.32	10.66
F	104138.17	96028.59	30.04
G	104140.35	96030.68	3.01
A	104175.08	96063.90	48.07

VOLADIZOS		
Tipo	Area Afect.	Area Total
PLACA VOLADA	–	1.50 m²
2 PISOS VOLADIZO	–	36.09 m²

Anula y Reemplaza al Reg. No. 51441B

REG. No. 51441C

ALCALDÍA MAYOR DE BOGOTA

INSTITUTO DE DESARROLLO URBANO

DIRECCIÓN TÉCNICA DE PREDIOS

OBRA:Vía de Integración Regional Calle 13 (Av. Centenario) desde el limite Occidental del Distrito hasta la Troncal Américas con Carrera 50

Dirección AC 13 62 14 Propietario BERNARDO HENAO JARAMILLO Y OTROS

TIPO DE ÁREA	RESERVA VIAL (m²)	TOTAL (m²)
ZONA DURA	113,07	307,10
2 PISOS PLACA		323,41
3 PISOS PLACA		12,01
1 PISO TEJA TRIPLE ALTURA		865,28
1 PISO TEJA		1,65
SUMA DE ÁREAS TERRENO (m²)		
RESERVA VIAL (G-H-D-E-F-G)	113,07	
TOTAL (A-B-C-D-A)		1509,45
SOBRANTE (A-B-C-D-H-G-A)		1396,38

INFORMACIÓN PREDIAL	
CHIP	AAA0074SXCX
Código de Sector	006218 08 01 00000 000
Cedula Catastral	13 62 2
Matricula Inmobiliaria	050C-0047125

CUADRO DE COORDENADAS ÁREA EN RESERVA

PUNTO	NORTE	ESTE	DISTANCIA
G	104140.35	96030.68	
H	104125.08	96049.32	24.09
D	104126.23	96058.69	9.45
E	104118.53	96051.32	10.66
F	104138.17	96028.59	30.04
G	104140.35	96030.68	3.01

CUADRO DE COORDENADAS ÁREA SOBRANTE

PUNTO	NORTE	ESTE	DISTANCIA
A	104175.08	96063.91	
B	104154.35	96085.56	29.97
C	104133.98	96066.11	28.17
D	104126.23	96058.69	10.72
H	104125.08	96049.32	9.45
G	104140.35	96030.68	24.09
A	104175.08	96063.91	48.07

Dibujó: Ing. John Jairo Villate Sierra

Levantó: DTDP

Escala 1 : 500

Fecha Abril de 2023

Actualizó: Ing. Jessica Andrea Zapata Grajales

Revisó: Ing. Edgar Mauricio Forero Manrique