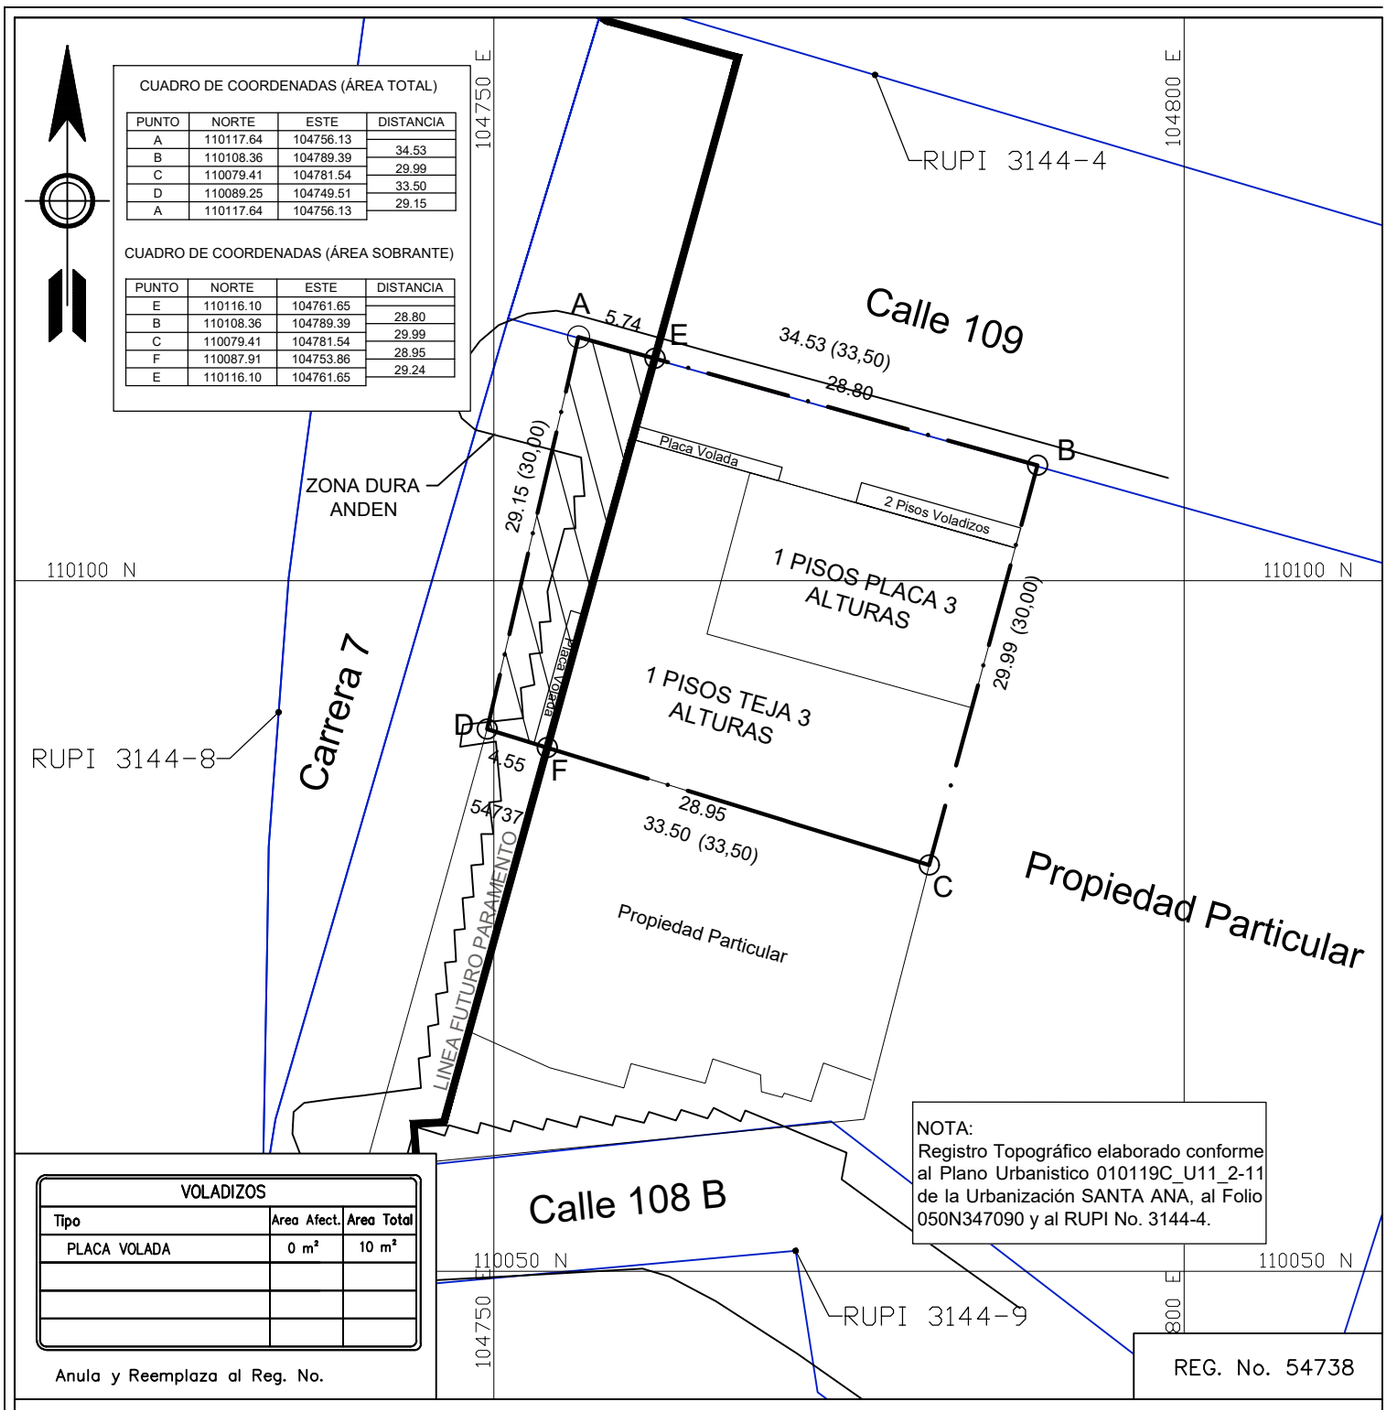

CUADRO DE COORDENADAS (ÁREA TOTAL)

PUNTO	NORTE	ESTE	DISTANCIA
A	110117.64	104756.13	
B	110108.36	104789.39	34.53
C	110079.41	104781.54	29.99
D	110089.25	104749.51	33.50
A	110117.64	104756.13	29.15

CUADRO DE COORDENADAS (ÁREA SOBRANTE)

PUNTO	NORTE	ESTE	DISTANCIA
E	110116.10	104761.65	
B	110108.36	104789.39	28.80
C	110079.41	104781.54	29.99
F	110087.91	104753.86	28.95
E	110116.10	104761.65	29.24

NOTA:
Registro Topográfico elaborado conforme al Plano Urbanistico 010119C_U11_2-11 de la Urbanización SANTA ANA, al Folio 050N347090 y al RUPI No. 3144-4.

VOLADIZOS		
Tipo	Area Afect.	Area Total
PLACA VOLADA	0 m²	10 m²

Anula y Reemplaza al Reg. No.

ALCALDÍA MAYOR DE BOGOTA

INSTITUTO DE DESARROLLO URBANO

DIRECCIÓN TÉCNICA DE PREDIOS

OBRA: TRONCAL CARRERA SÉPTIMA DESDE LA CALLE 32 HASTA LA CALLE 200

Dirección AK 7 108B 44 Propietario SUPERTIENDAS Y DROGERIAS OLIMPICA S.A.

TIPO DE ÁREA	RESERVA VIAL (m²)	TOTAL (m²)
ZONA DURA	150,01	0,00
SUMA DE ÁREAS TERRENO (m²)		
RESERVA VIAL (A-B-C-D-A)	150,01	
TOTAL (A-B-C-D-A)		1005,00
SOBRANTE ()		854,99

INFORMACIÓN PREDIAL	
CHIP	AAA0235HAMR
Código de Sector	008408 05 04 000 00000
Cedula Catastral	008408050400000000
Matricula Inmobiliaria	50N00347090

CUADRO DE COORDENADAS (ÁREA EN RESERVA)

PUNTO	NORTE	ESTE	DISTANCIA
A	110117.64	104756.13	
E	110116.10	104761.65	5.74
F	110087.91	104753.86	29.24
D	110089.25	104749.51	4.55
A	110117.64	104756.13	29.15

Dibujó: Ing. F. Sneither Arango Cañon

Escala 1 : 500

Vo. Bo. Ing. Edgar Mauricio Forero Manrique

Levantó: DTDP

Fecha Agosto 2023