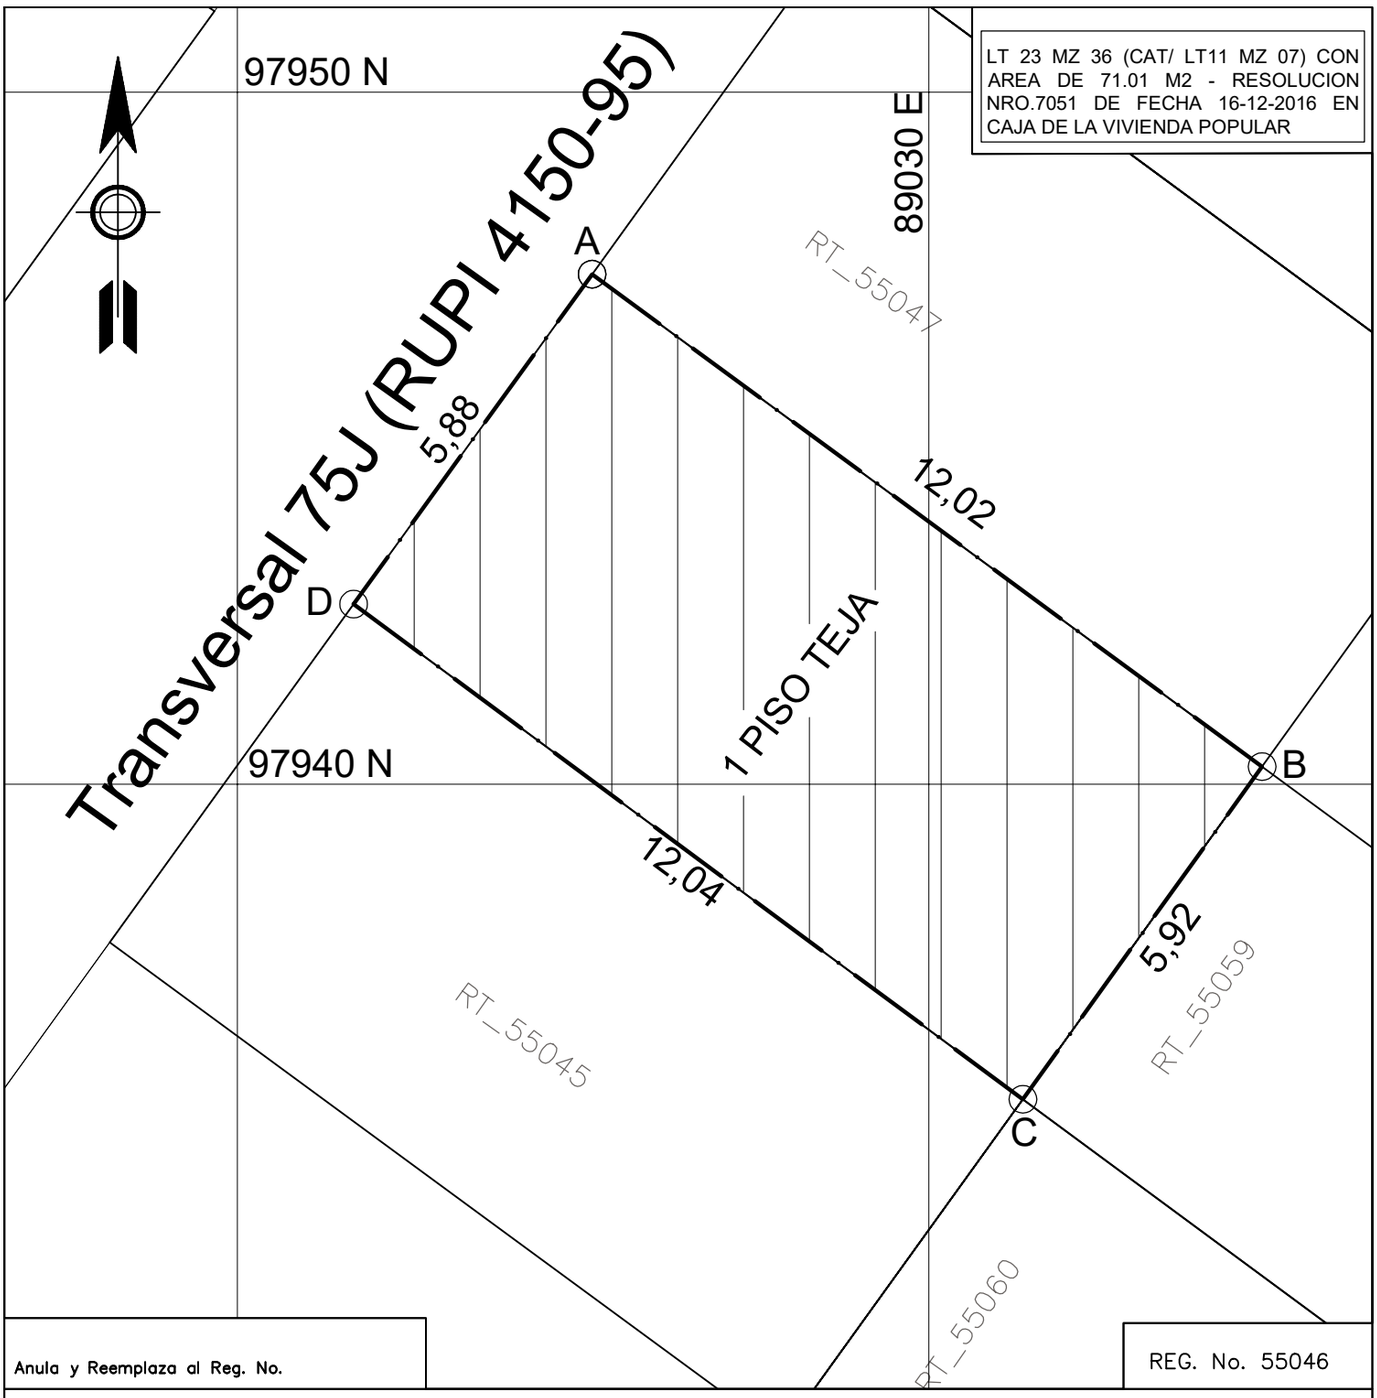

ALCALDÍA MAYOR DE BOGOTA

INSTITUTO DE DESARROLLO URBANO

DIRECCIÓN TÉCNICA DE PREDIOS

OBRA: CABLE NORTE CIUDAD BOLIVAR

Dirección: TV 75J 75C 32 SUR MJ Propietario: LUIS EDUARDO CORTES ALFONSO

TIPO DE ÁREA	RESERVA VIAL (m²)	TOTAL (m²)
1 PISO TEJA	71,01	71,01
SUMA DE ÁREAS TERRENO (m²)		
RESERVA VIAL (A-B-C-D-A)	71,01	
TOTAL (A-B-C-D-A)		71,01
SOBRANTE ()		0,00

INFORMACIÓN PREDIAL	
CHIP	AAA0147NPHY
Código de Sector	002442071100100000
Cedula Catastral	204121071100000000
Matricula Inmobiliaria	50S-40724768

CUADRO DE COORDENADAS RESERVA VIAL

PUNTO	NORTE	ESTE	DISTANCIA
A	97947.37	89025.13	
B	97940.25	89034.82	12.02
C	97935.44	89031.36	5.92
D	97942.60	89021.68	12.04
A	97947.37	89025.13	5.88

Dibujó: Arq.Paula Alejandra Torres M.

Escala: 1 : 100

Fecha: Octubre 2025

Revisó: Ing. Edgar Mauricio Forero M.