

ALCALDIA MAYOR
BOGOTÁ D.C.
SECRETARÍA DISTRITAL DE PLANEACIÓN

PROYECTO:
Avenida La Sirena
Desde Avenida Laureano Gómez
Hasta Avenida Santa Bárbara

PARTE DEL ADMINISTRADOR DEL
DIRECCIÓN TÉCNICA DE PROYECTOS-ITU
DIRECTOR TÉCNICO DE PROYECTOS ITU
ING. RAÚL GARCÍA SUAREZ TRUJANO

GERARDO ABOLA CALDERÓN
SECRETARIO DISTRITAL DE PLANEACIÓN

ACEPTACION S.M.P.
LILIANA VARRA OSPINA MARIAS
SUBSECRETARIA DE PLANEACION URBANISTICA


PEDRO AGUIRRE HERNANDEZ PIÑERO
DIRECTOR DE V.A.U. MANEJO Y SERVICIOS URBANOS

CONTIENE
Por la cual se define el trazado y las zonas de reserva
vial de la Avenida La Sirena (Calle 153) desde Avenida
Laureano Gómez hasta Avenida Santa Bárbara.
Bogotá (A.E. 19)

PLANO:
1 DE 1
ESCALA
1: 1000

RESOLUCION 1188
09 OCT 2015

OBSERVACIONES S.M.P.

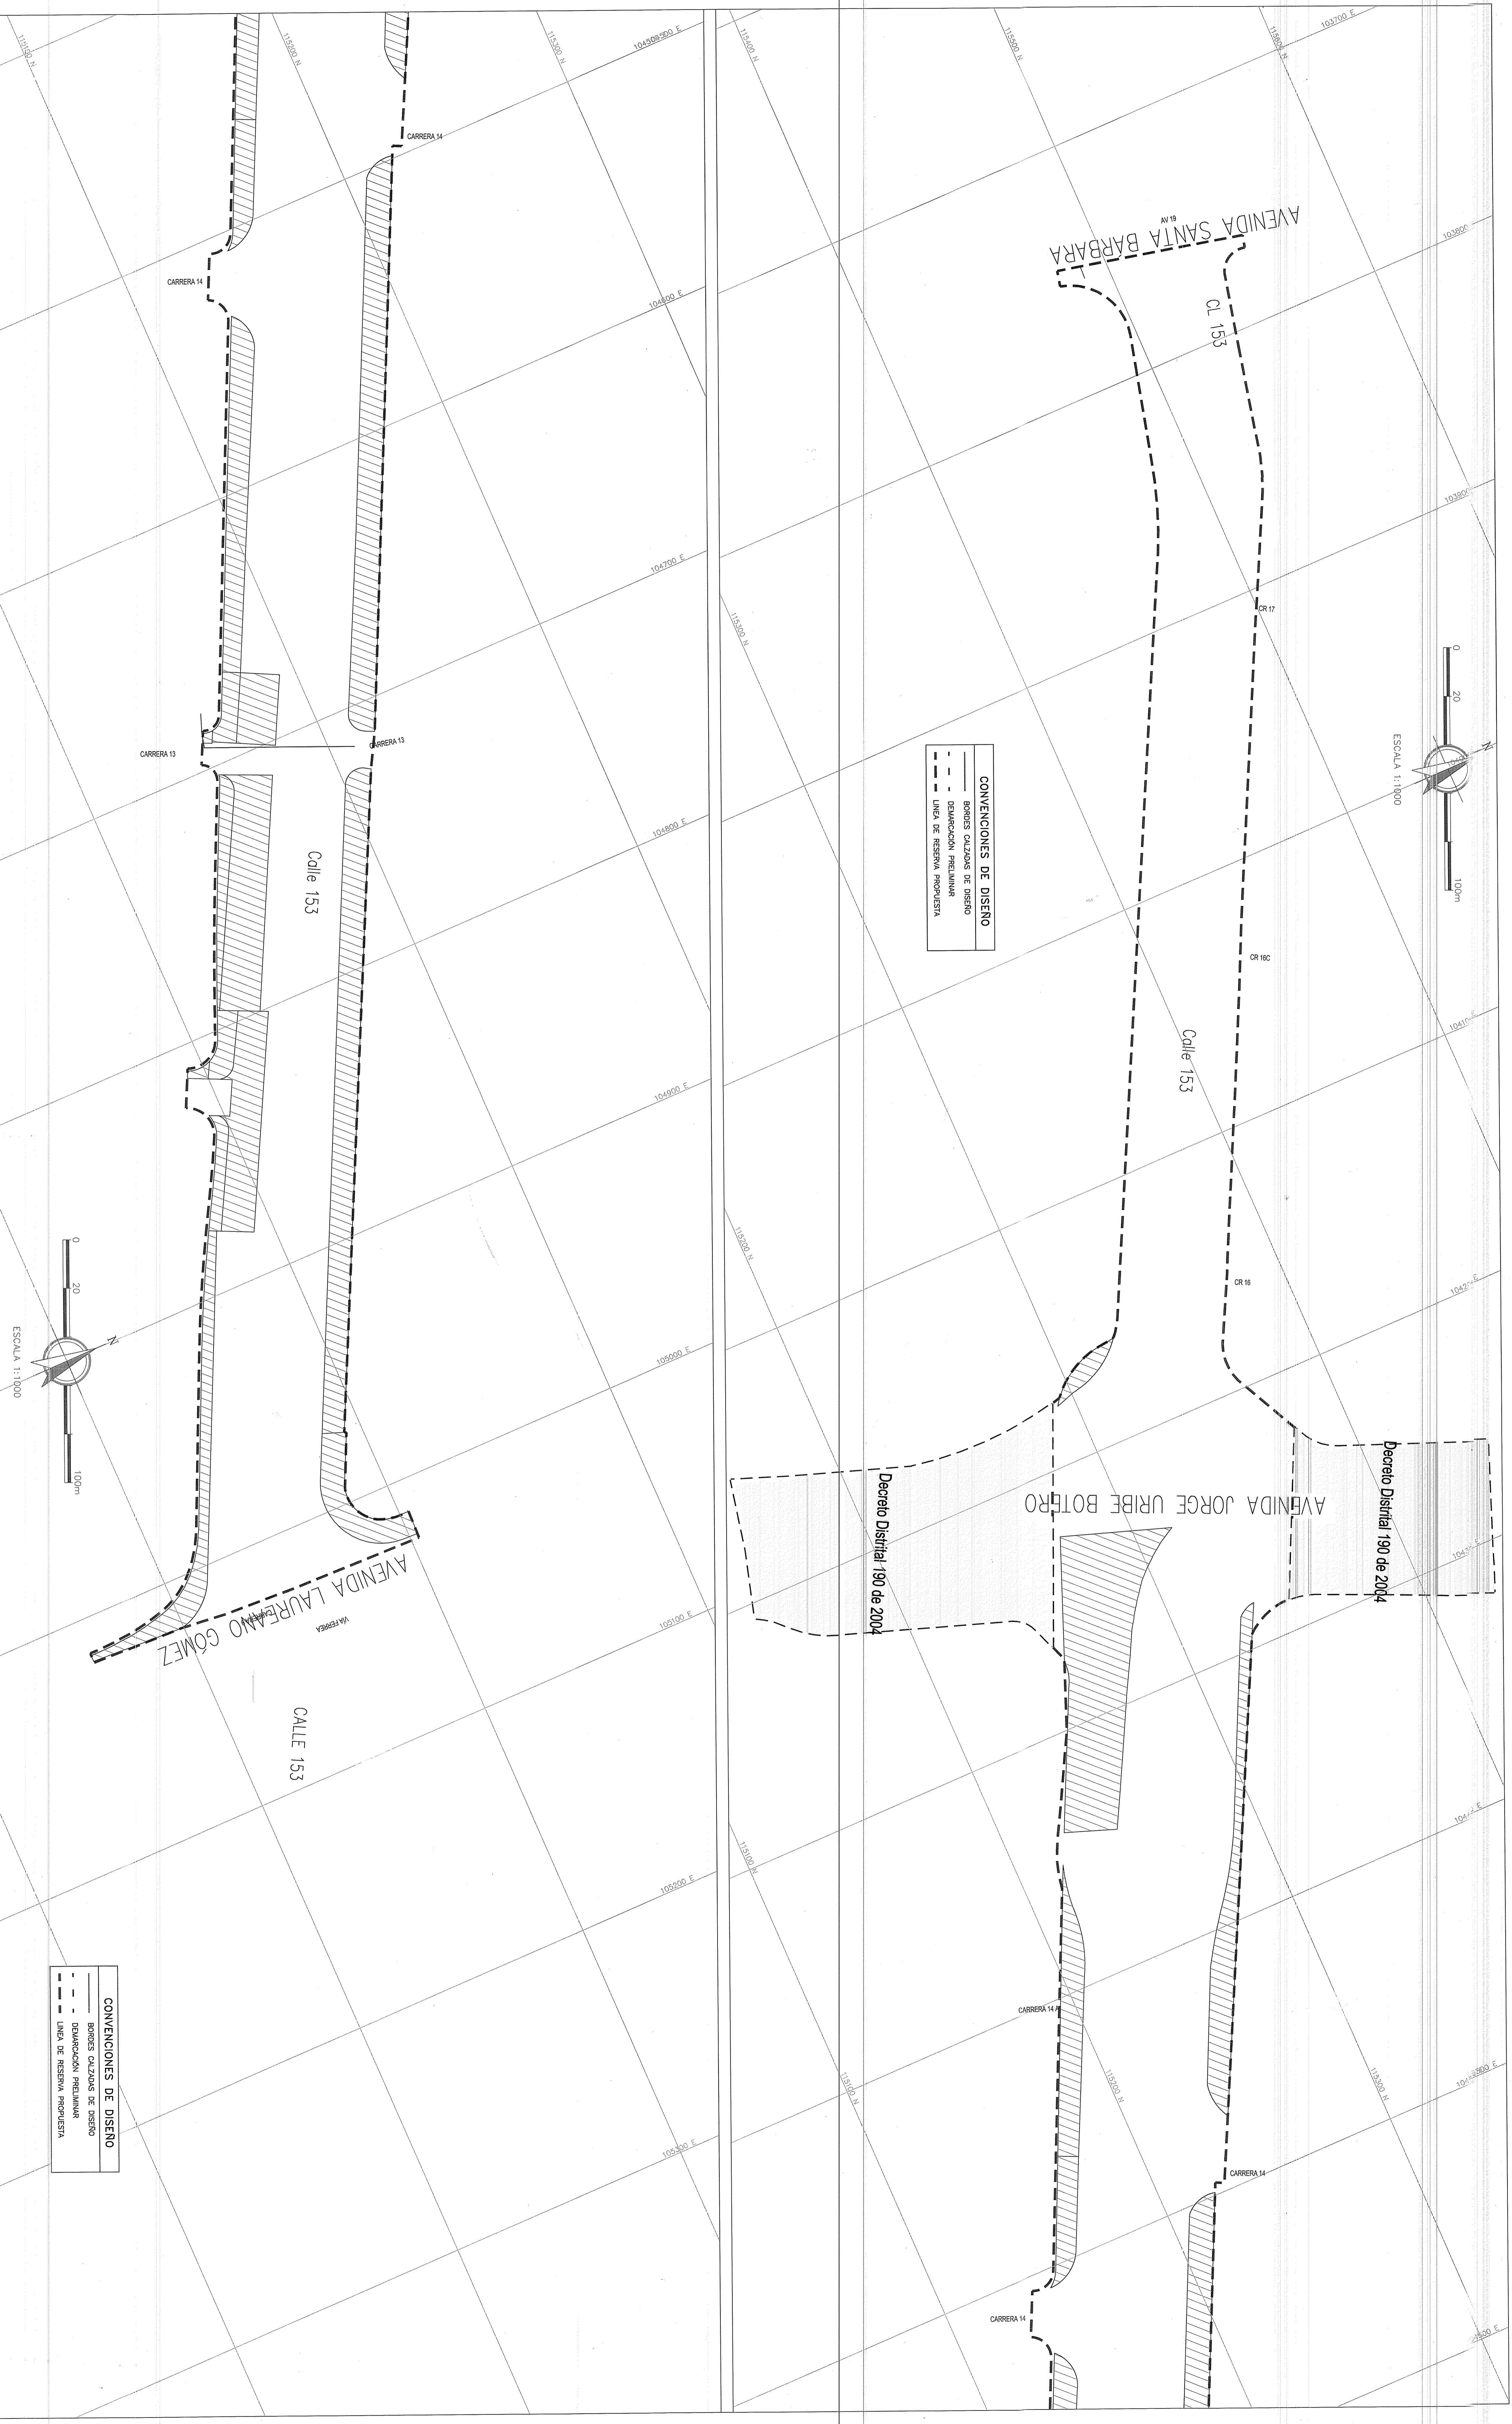

CONVENIONES DE DISEÑO
 — Bordes Calzados de Diseño
 - - - Demarcación Preliminar
 --- Línea de Reserva Propuesta

CONVENIONES DE DISEÑO
 — Bordes Calzados de Diseño
 - - - Demarcación Preliminar
 --- Línea de Reserva Propuesta

